


PŮDORYS :

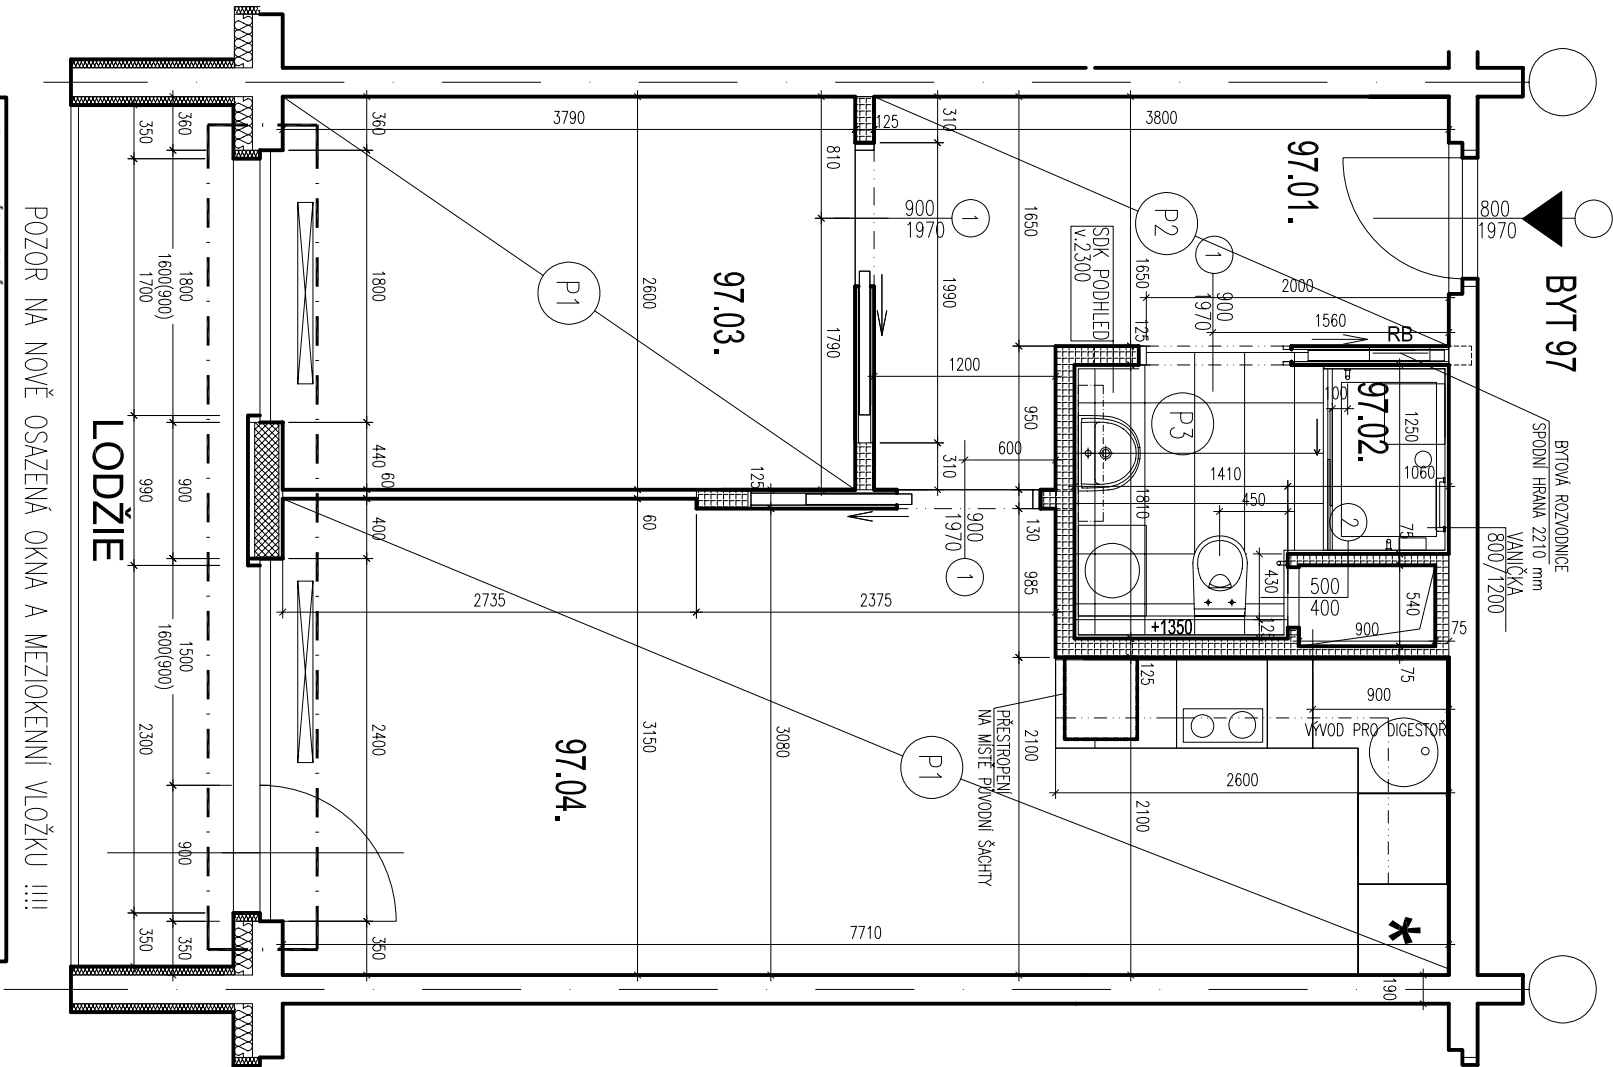

LEGENDA MÍSTNOSTÍ								
	Č.M.	NÁZEV MÍSTNOSTI	PLŮCHA m ²	PODLAHA	STĚNY	STŘOP	SV. VÝŠKA	POZNÁMKY
BYT 97 NÁVRH	97.01.	PŘEDSÍN	7,80	PVC	MLABA	MLABA	2,54	
	97.02.	WC	1,04	PVC	UMAKART	MLABA	2,3	
	97.03.	KOUPELNA	2,46	PVC	UMAKART	MLABA	2,3	
	97.04.	KUCHYŇSKÝ KOUT	5,01	PVC	KER. OBKLAD MLABA	MLABA	2,54	
	97.05.	OBÝVACÍ POKOJ	16,10	PVC	MLABA	MLABA	2,54	
	97.06.	LOŽNICE	10,14	PVC	MLABA	MLABA	2,54	
BYT 97 STAV		LODŽIE	6,7					
	97.01.	PŘEDSÍN	7,41	PVC	MLABA	MLABA	2,54	
	97.02.	KOUPELNA+WC	3,70	DLAŽBA	KER. OBKLAD MLABA	SOK POCHLED	2,3	
	97.03.	LOŽNICE	9,84	PVC	MLABA	MLABA	2,54	
	97.04.	POKOJ+KK	21,40	PVC	KER. OBKLAD MLABA	MLABA	2,54	
		LODŽIE	6,70					

LEGENDA MATERIÁLŮ :

- KONSTRUKCE STÁVAJÍCÍ
 - ZDIVO YTONG – TL. 75,125mm dle technologických předpisů výrobce (Š.249/V.599 MM)
 - P1 SKLADBA PODLAHY V POKOJÍCH
 - P2 SKLADBA PODLAHY V PŘEDSÍNĚ
 - P3 SKLADBA PODLAHY V KOUPELNĚ
- obklad kuchyňské linky
od výšky 850 mm do výšky 1250 mm

POZNÁMKY K PROVÁDĚNÍ:

- provádění zděných konstrukcí v interiéru se bude řídit předpisy a doporučení f.YTONG, včetně používání doplňkových foremů a věncovek.
- přechody materiálů budou opatřeny sklováknitou mřížovou tkaninou (perlinkou) v dostatečném přesahu minimálně 20 cm na každou stranu
- při osazení pouzdra pro posuvné dveře dodržovat montážní postupy dle výrobce
- nedílnou součástí výkresové dokumentace jsou technické zprávy a specifikace.
- kanalizační potrubí na vstupu do instalačního jádra opatřit protipožární ucpávkou (manžeta, tmel),
- vodovodní potrubí na vstupu do instalačního jádra, pokud není pod omítkou, opatřit protipožární ucpávkou (manžeta, tmel),
- větší průměr stupaací potrubí VZT, které je vedeno v instalačním jádře, po celé výšce izolovat minerální izolací s požární odolností 30 min., pokud z technických důvodů nelze být izolováno potrubí o menším průřezu ,
- připojovací potrubí VZT o průřezu do 0,04 m2 bez opatření,
- osadit revizní dvířka v provedení EW/El 15DP1 (platí pro všechny byty, tj. včetně ustupujícího podlaží)
- keramický obklad v koupelně bude zalícován s horní hranou zárubní (přířezy u podlahy)
- barevnost interiéru je navržena v bílé barvě
- garmyže budou řešeny ocelovým kolejničkovým systémem v barvě bílé
- potrubí UT a tělesa radiátorů budou očištěna a následně natřena (barva bílá satén) typ KLASIK, č. 4700–7
- podlaha bytu bude řešena PVC podlahovou krytinou ref. výrobek Novofloor standard, v koupelně dlažba ref. výr. f. Rako, typ 33,3x33,3x0,8 GAT3B140 světlebéžová
- detailní řešení drážek viz. příslušné díly projektu

VŠECHNY ROZMĚRY JE NUTNÉ PŘED PROVEDENÍM OVĚŘIT NA STAVBĚ !

Každý výrobek musí být předem odsouhlasen architektem a investorem
Každá položka musí být nabídnuta kompletní a plně funkce schopná
tj. včetně všech pomocných konstrukcí, přípomocí, provizorních konstrukcí,
spojovacího materiálu, prvků a všech potřebných úkonů.

DODRŽOVAT ZÁSADY BEZPEČNOSTI PRÁCE !!!

SO.01 ±0,0 = 224,050 m n.m.

Dům s pečovatelskou službou v ulici Roháčova č.p.268/24,26

Název dílce:	Místo:	Stavebník:	Generální projektant:
Fáze:	Roháčova č.p.268/24,26, Praha 3	Městská část Praha 3	architekti
Objekt:	Dokumentace k provedení stavby	Havlíčkovo nám. 700/9 130 85, Praha 3	MS architekti s.r.o. Doněská 9, 101 00 Praha 10 IČ:62580426 tel: 267 206 200
Projektová část:	VÝKRESOVÁ ČÁST	Zástupce stavebníka:	
Architektonické a stavební řešení:	Ing. arch. Tomáš Filgas, Akad. Arch. Pavel Hřibecový	Investiční a rozvojová Praha 3 a.s. Olšanská 7, 130 00 Praha 3	
Zpracovatel projektové části:	MS architekti s.r.o.		
– zodpovědný projektant:	Ing. Monika Svobodová		
Vypracoval:	Ing. arch. Tereza Benieran, Ing. Petra Sýkorová	Datum:	11/2012
Kontroloval:		Formát:	A3
Obsah:	BYT 97- 7.NP.-dvoupokoj levý	Měřítka:	1:50
Změny:		Č. výkresu:	

ST.02