


PŮDORYS :

KANALIZACE

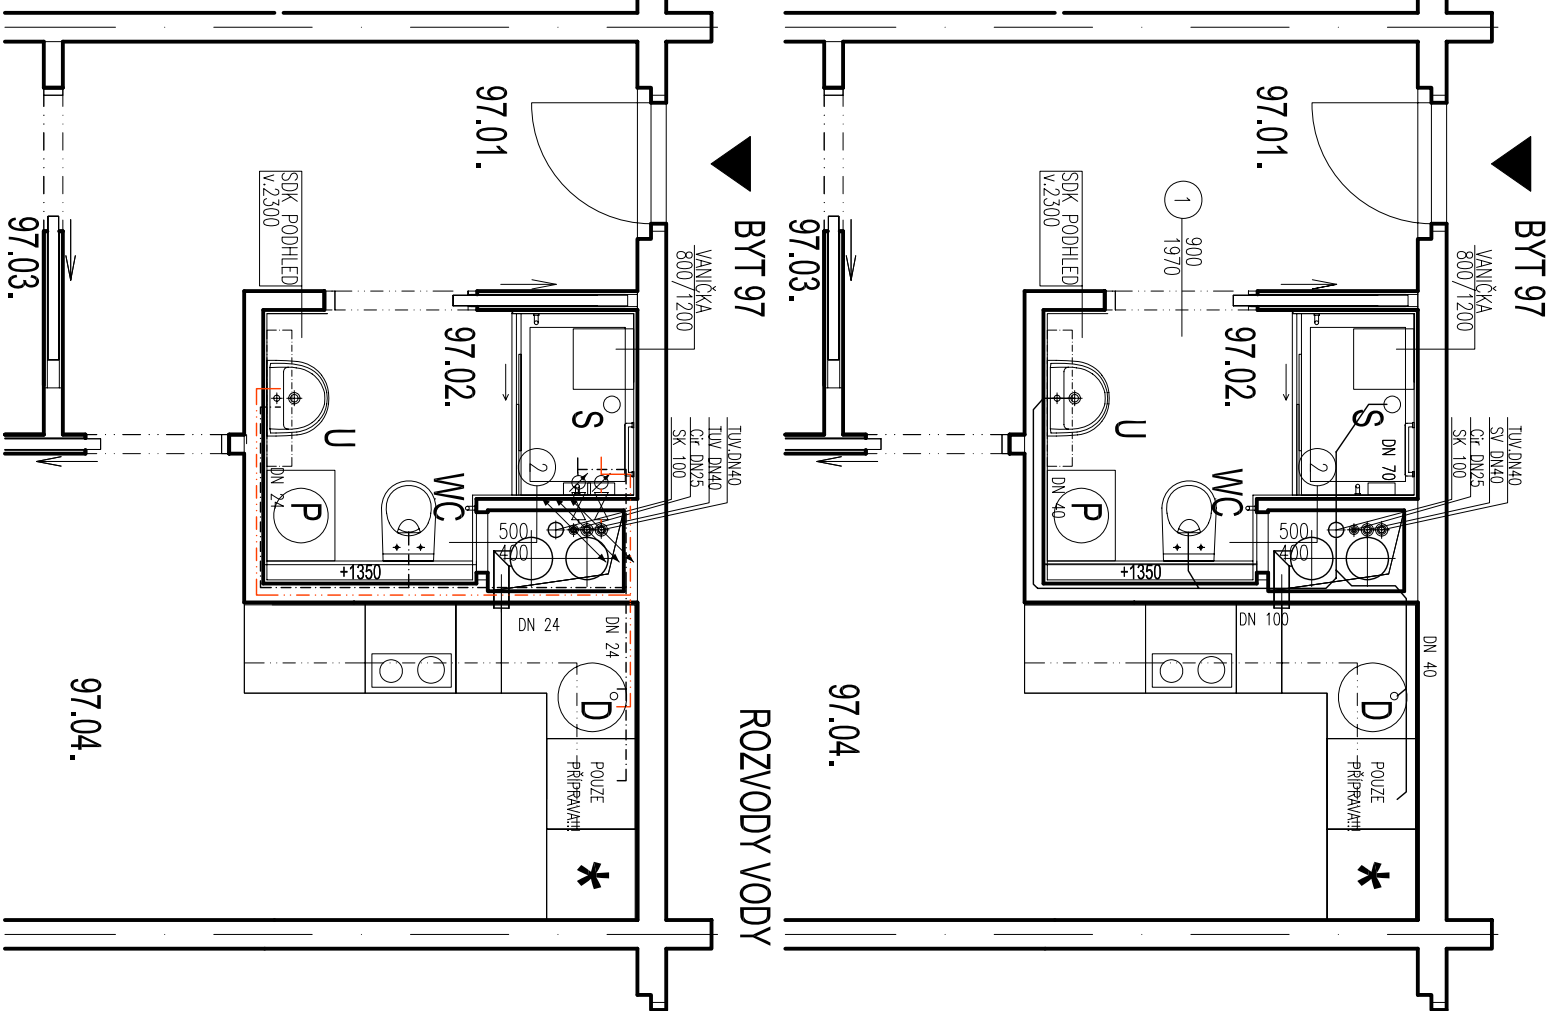

POZNÁMKY K PROVÁDĚNÍ:

- nedílnou součástí výkresové dokumentace jsou technické zprávy
- kanalizační potrubí na vstupu do instalačního jádra opatřit protipóžární ucpávkou (manžeta, tmel),
- vodovodní potrubí na vstupu do instalačního jádra, pokud není pod omítkou, opatřit protipóžární ucpávkou (manžeta, tmel),
- větší průměr stoupací potrubí VZI, které je vedeno v instalačním jádře, po celé výšce izolovat minerální izolací s požární odolností 30 min., pokud z technických důvodů nelze může být izolováno potrubí o menším průřezu ,
- přípojovací potrubí VZI o průřezu do 0,04 m2 bez opatření,
- nové rozvody řešeného bytu v rámci patra budou napojeny na stávající svislé rozvody bytů pod a nad daným podlažím

— potrubí splaškové kanalizace plastové přípojovací
hlukově izolované, těsněné gumovými kroužky
se spodem 3%

— rozvod teplé vody, plast

----- rozvod studené vody, plast

- U umyvadlová baterie páková stojánková
- WC WC závěsné se zazděnou nádržkou, atypické osazení 0,45m nad podlahou
- S sprchová baterie
- D dřezová baterie nástěnná, páková
- M přípojení pro myčku nádobí
- P přípojení pro pračku

DODRŽOVAT ZÁSADY BEZPEČNOSTI PRÁCE !!!

SO.01 ±0,0 = 224,050 m n.m.

Dům s pečovatelskou službou v ulici Roháččova č.p.268/24,26

Název dílce:	Dům s pečovatelskou službou v ulici Roháččova č.p.268/24,26			Stavebník:	Městská část Praha 3			Generální projektant:	MS architekti, s.r.o.		
Místo:	Roháččova č.p.268/24,26, Praha 3			Fáze:	Dokumentace k provedení stavby				Investiční a rozvojová Praha 3, a.s.		
Objekt:	VÝKRESOVÁ ČÁST				Zástupce stavebníka:				Olšanská 7, 130 00 Praha 3		
Projektová část:	Ing. arch. Tomáš Filgas, Akad. Arch. Pavel Hřebecý				MS architekti, s.r.o.				Donská 9, 101 00 Praha 10		
Architektonické a stavební řešení:	Ing. arch. Tomáš Filgas, Akad. Arch. Pavel Hřebecý				Číslo projektu:				10-62580426		
Zpracovatel projektové části:	MS architekti s.r.o.				Datum:				11/2012		
– zodpovědný projektant:	Ing. Monika Svobodová				Formát:				A3		
Vypracoval:	Ing. arch. Tereza Bantierová, Ing. Petra Sýkorová				Měřítko:				1:50		
Kontroloval:	BYT 97- 7.NP.- dvoupokoj levý				Číslo výkresu:				ST.04		
Obsah:	ZTL- půdorys										
Změny:											