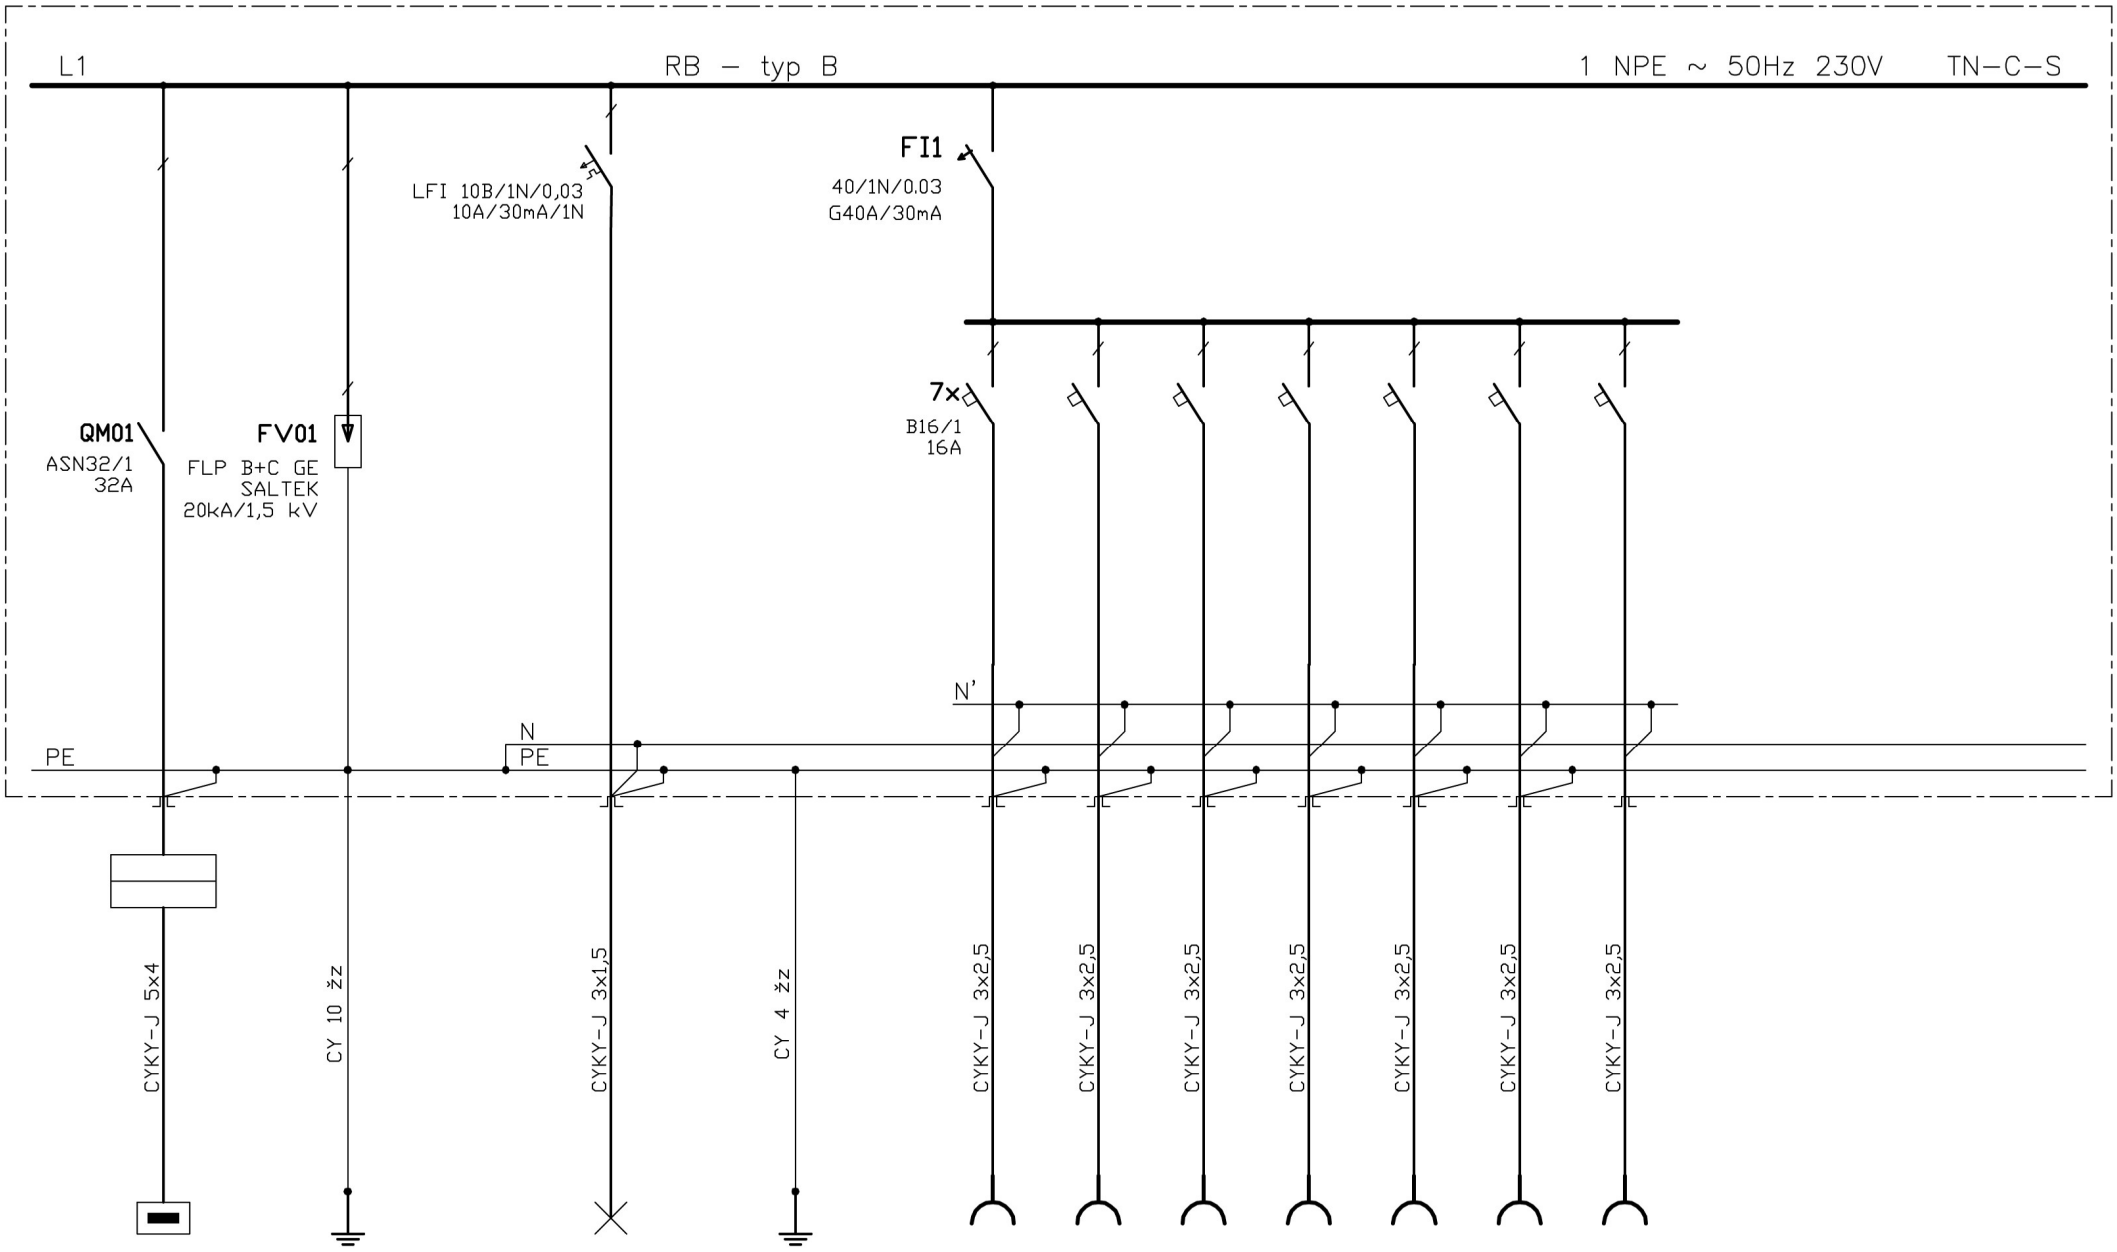


ČÍSLO PARÉ:

ELPROS Praha s.r.o. Bruselská 14 IČ 63 07 32 00 120 00 Praha 2 tel. 222 512 287	VYPRACOVAL: Ing. Milan VÁVRA ZODP. PROJEKTANT: Ing. Aleš ŠAFAŘÍK ZAKÁZKA ČÍSLO:	AKCE: Dům s pečovatelskou službou v Roháčově ulici Praha 3, Roháčova č. 268/24 a 26 Bytová rozvodnice – typ B INVESTOR:	DATUM: 10/2012	FORMÁTŮ: 1 A4	VÝKRES č.:
			STUPEŇ: Projekt		
			ROZVÁDĚČ RB		