


PŮDORYS :

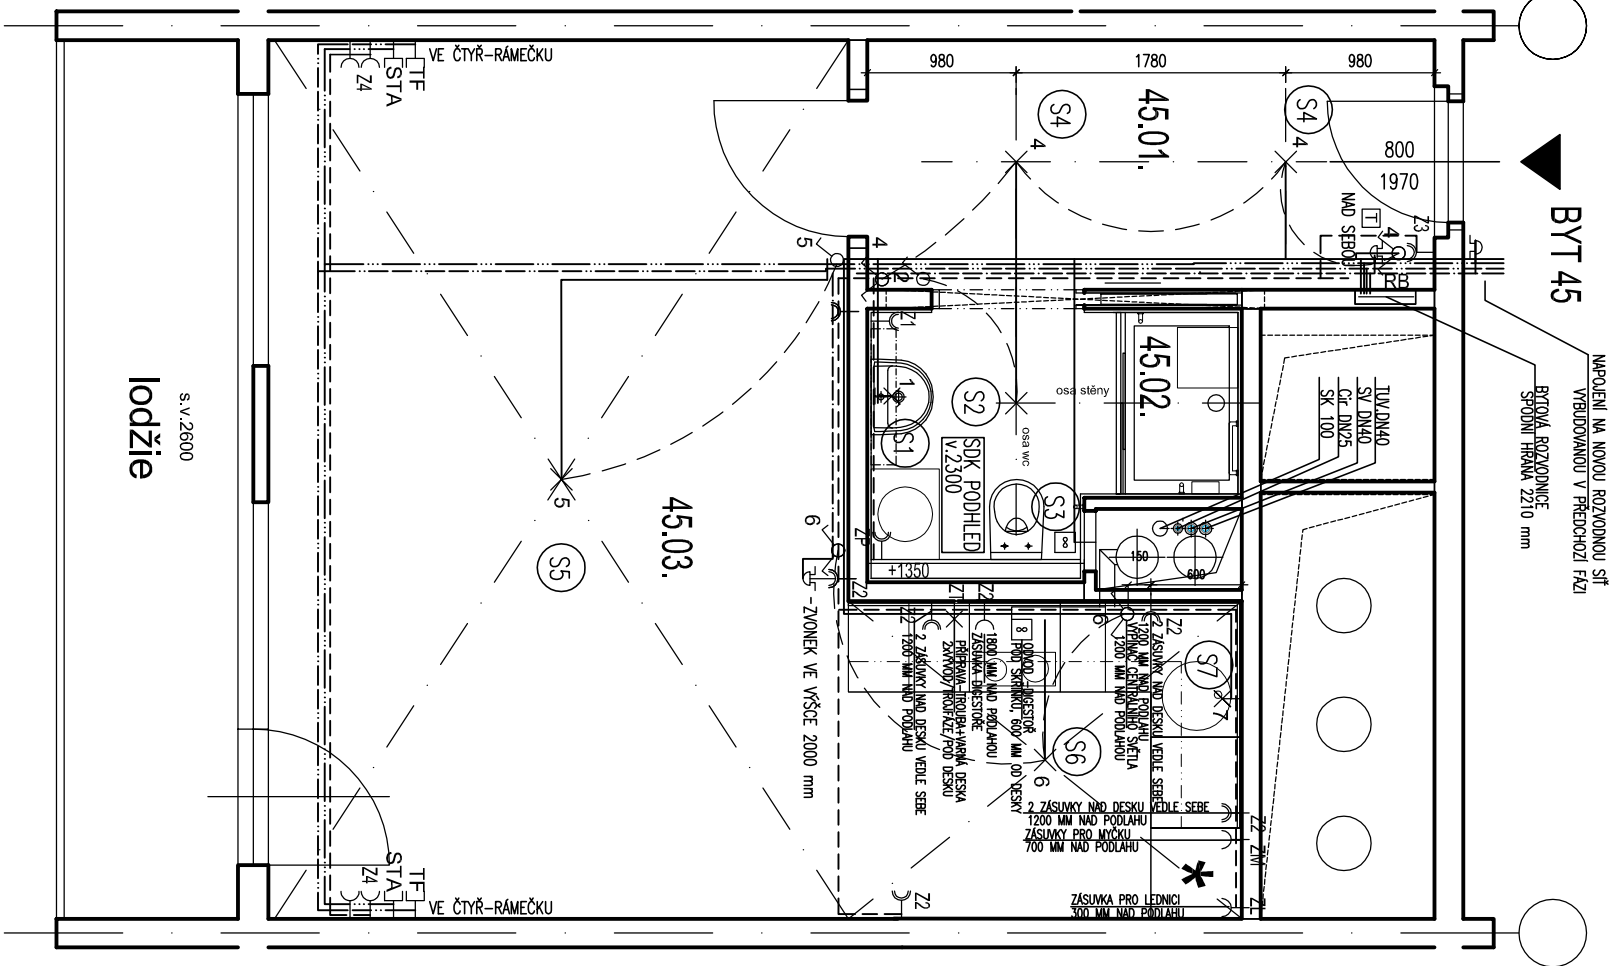

LEGENDA MÍSTNOSTI								
	Č.M.	NAZEV/MÍSTNOSTI	PLOCHA m ²	PODLAHA	STĚNY	STROP	S.V. VÝŠKA	POZNÁMKY
BYT 45 STAV	45.01.	PŘEDSÍN	6.51	PVC	MALBA	MALBA	2.54	
	45.02.	WC	1.04	PVC	UMAKART	MALBA	2.3	
	45.03.	KOUPELNA	2.04	PVC	UMAKART	MALBA	2.3	
	45.04.	KUCHYNSKÝ KOUT	4.50	PVC	KER.OBK.LAD./MALBA	MALBA	2.54	
	45.05.	OBÝVACÍ POKOJ	24.29	PVC	MALBA	MALBA	2.54	
		LODŽIE	6.68					
BYT 45 NÁVRH	45.01.	PŘEDSÍN	6.48	PVC	MALBA	MALBA	2.54	
	45.02.	KOUPELNA+WC	3.72	DLAŽBA	KER.OBK.LAD./MALBA	SPK PODHL.	2.3	
	45.03.	POKOJ+KK	27.74	PVC	MALBA	MALBA	2.54	
		LODŽIE	6.68					

LEGENDA MATERIÁLŮ :


VÝVODY :

- RB – rozvadeč bytu
- Zvonek s akustickou a svět. signalizací
- Vypínač
- Zásuvka
- Dvojjzásuvka
- Domovní telefon
- Telefon
- Světelný vývod stropní
- Světelný vývod nástěnný
- Vývod pro ventilátor nebo digestoř

- S1 Vývod pro svítidlo v koupelnové nástěnné skřínce s vypínačem ve skřínce
- S2 Stropní světló ref. výr. Ravak Central Light centrální - CL.1-100 W (zabudováno do podhledu 150x150)
- S3 Nástěnný axiální ventilátor s hydrystatem ref. výr. "X-mart 12H Calia" průměr 120 mm.
- S4 Stropní svítidlo ref. výr. Osmont Aura 3 (průměr 350 mm, ozn. 062)
- S5 Stropní světelný vývod - světlo si dodá nájemník
- S6 Stropní svítidlo ref. výr. OSMONT Aura 4 (průměr 420 mm, ozn. 072)
- S7 Svítidlo pod kuchyňskou linku ref. výr.- Luminastra EL 13W-73071 (dl. 555 mm, ovládané z čela pracovní desky)

Stávající nová čidla EPS a reproduktory požárního rozhlasu je nutné během stavby ochránit proti prachu a v případě, že to konstrukce dovoluje, provést kabeláž pod omítkou a nebo v dutině stropního panelu.

POHLED PŘEDSÍN

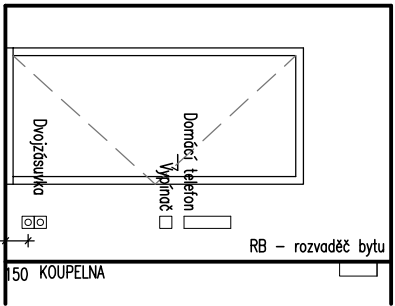

POZNÁMKY K PROVÁDĚNÍ:

- všechny zásuvky a vypínače v koupelně 1200 mm nad podlahou
- všechny vypínače a zásuvky v kuchyni budou 1200 mm nebo 300 mm nad podlahou
- všechny vypínače v obytné místnosti a předšíni budou ve výšce s.h. 1100 mm nad podlahou
- všechny zásuvky v obytné místnosti a předšíni budou ve výšce s.h. 150 mm nad podlahou
- všechny zásuvky a vypínače budou osazeny 150 mm od zárubní a hran stěn /střed/
- poloha vývodu pro nástěnnou skříňku v koupelně bude upřesněno architektem
- v kuchyni je příprava pro varnou desku a troubu 2x 3fáze
- rozvody silnoproudou budou provedeny měřkovými vodiči, popř. kabely CYKY uloženými v drážkách pod omítkou popř. v trubkách v podlaze, trasa nad podhledem v koupelně bude uložena na povrchu stropu
- při změně kuchyně změnit i polohy zásuvek a vývodů
- rozvody slaboproudou budou provedeny kabely a vodiči uloženými v trubkách pod omítkou a podlaze
- kabely a vodiče vstupující do bytové jednotky budou uloženy v trubkách a vyvedeny v chodbě cca 0,2m pod stropem
- zvonek u vstupu bude napojen na napájení domácího telefonu
- vedení procházející vertikálně rekonstruovaným bytem / ovl. společného ventilátoru stoupačky a svod STA/ budou zachováány funkční, stávající tlačítko větrání bude demontováno a kabel propojen
- svod STA bude sespojován a krabice v místě stávající zásuvky zachována jako protahovací
- Každý výrobek musí být předem odsouhlasen architektem a investorem
- Každá položka musí být nabídnuta kompletní a plně funkce schopná
- tj. včetně všech pomocných konstrukcí, přípomocí, provizorních konstrukcí, spojovacího materiálu, prvků a všech potřebných úkonů.
- Zásuvky a vypínače sdržit do společných vícerámečků, pokud není v pohledech na stěny uvedeno jinak
- Vývody vždy umístit mimo zařizovací předměty, kvůli lepšímu přístupu

DODRŽOVAT ZÁSADY BEZPEČNOSTI PRÁCE !!!

SO.01 ±0,0 = 224,050 m n.m.

Dům s pečovatelskou službou v ulici Roháčova č.p.268/24,26

Název dílce:	Místo:	Stavebník:	Generální projektant:
Fáze:	Roháčova č.p.268/24,26, Praha 3	Městská část Praha 3	MS architekti, s.r.o.
Objekt:	Dokumentace k provedení stavby	Havlíčkovo nám. 700/ 9	Donská 9, 101 00 Praha 10
Projektová část:	VÝKRESOVÁ ČÁST	Olšanská 7, 130 00 Praha 3	tel: 267 206 200
Architektonické a stavební řešení:	Ing. arch. Tomáš Filgas, Akad. Arch. Pavel Hřebecký		
Zpracovatel projektové části:	MS architekti s.r.o.		
– zodpovědný projektant:	Ing. Monika Svobodová		
Vypracoval:	Ing. arch. Tereza Benetraní, Ing. Petra Sýkorová		
Kontroloval:			
Obsah:	BYT 45- 4.NP.- garsoniéra atyp		
Změny:			

Elektro- půdorys

ST.03