


LEGENDA:


Ponied
M 1:30

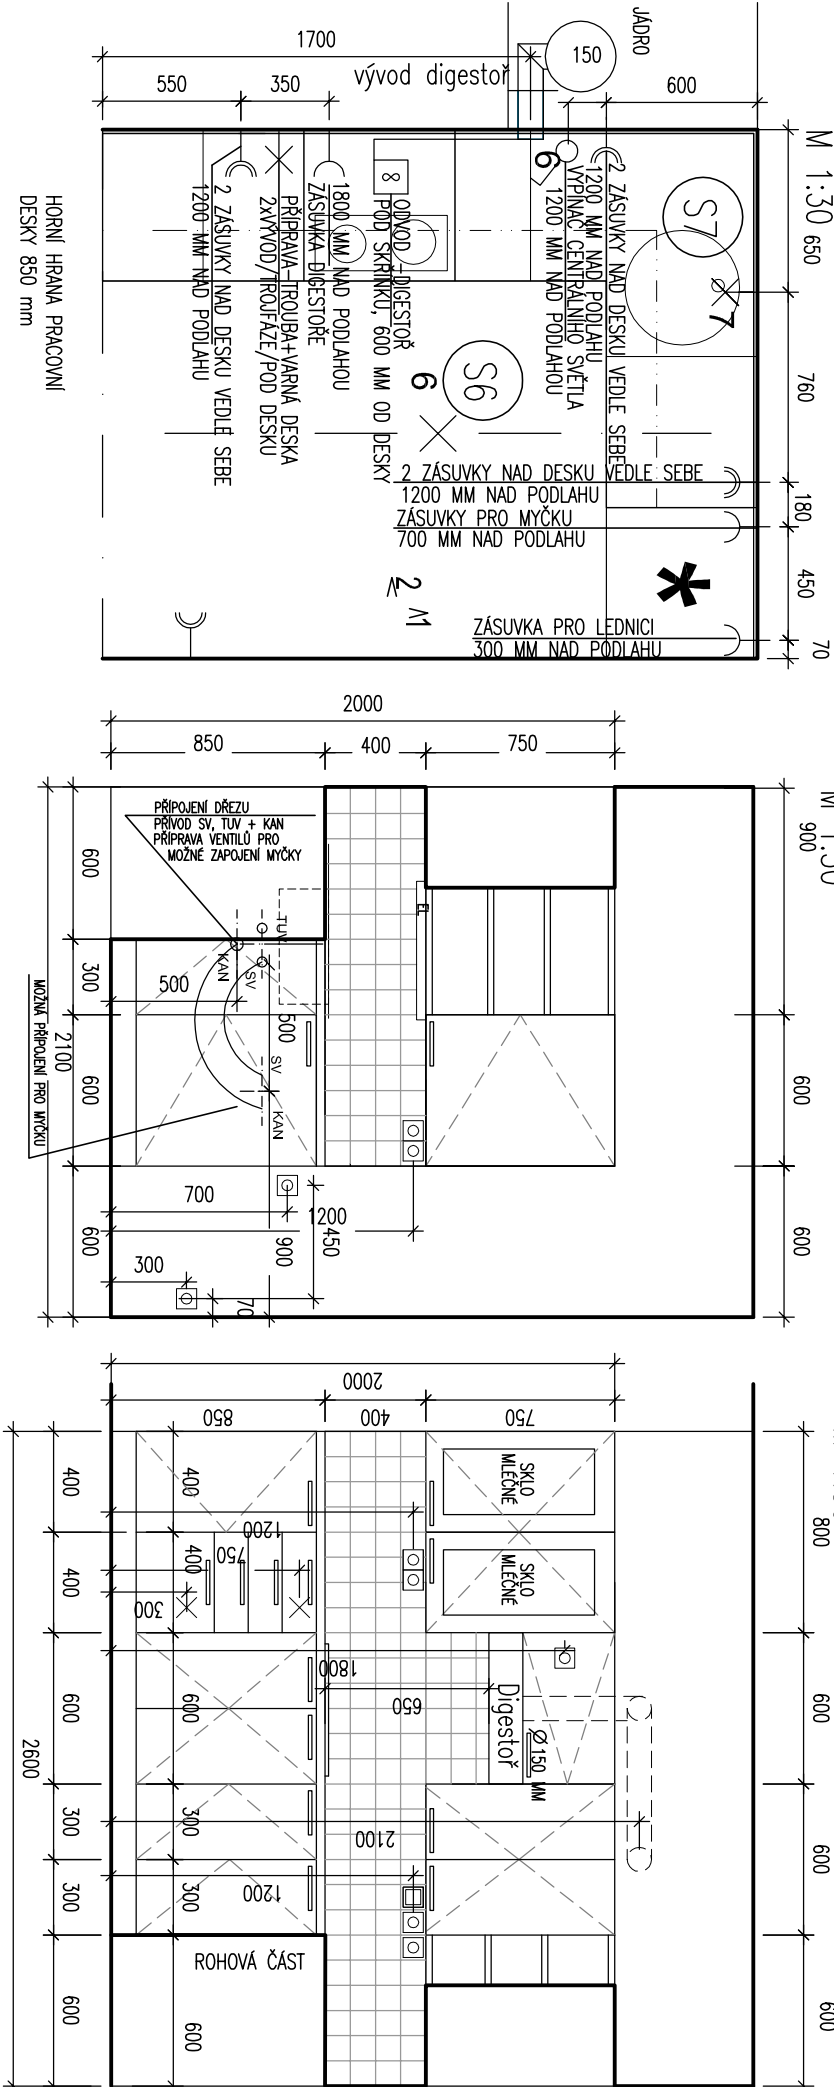

HORNÍ SKŘÍŇKY

DOLNÍ SKŘÍŇKY

DESKA

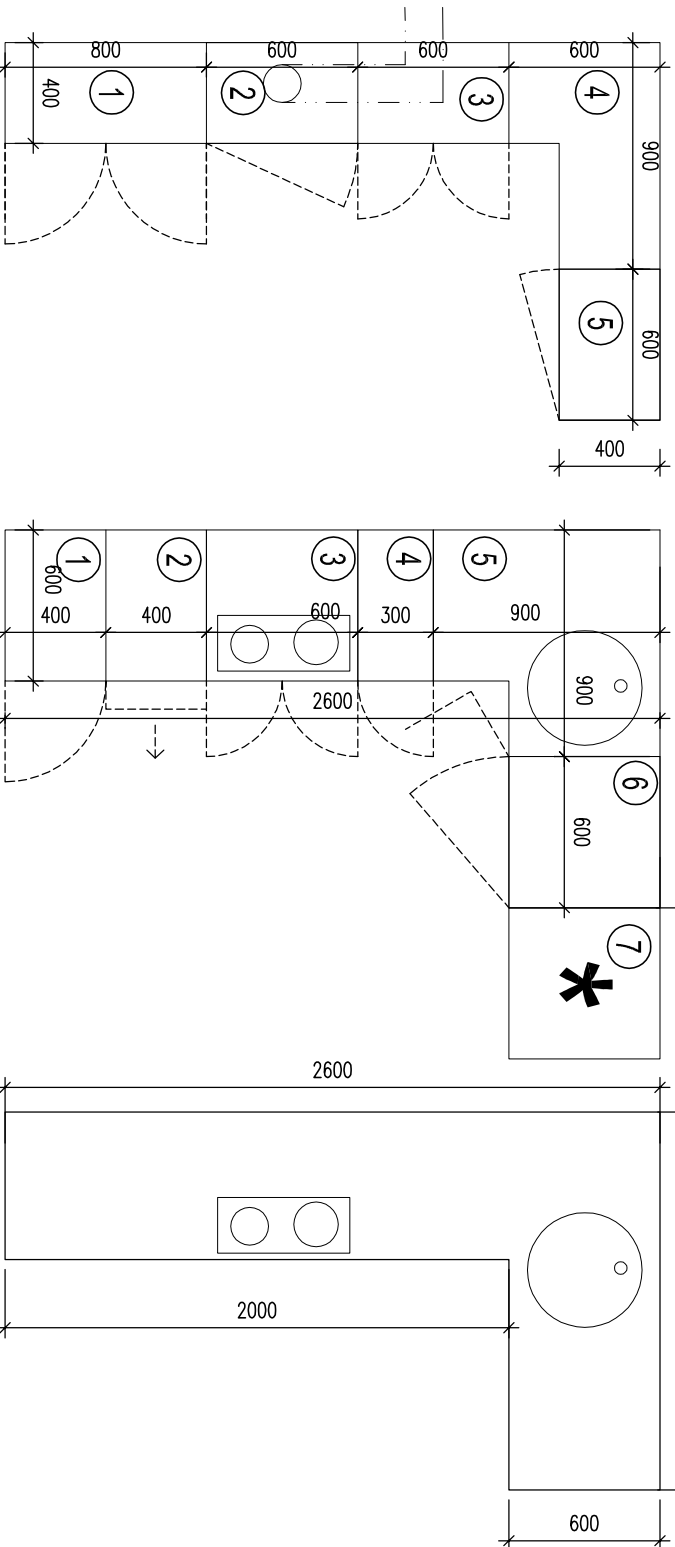

ELEKTRO V POHLEDU

- ☐ ☐ Nastřípné světlo pod horní skříňku nad dře-
- ☐ ☐ Zásuvka
- ☐ ☐ Zásuvka zdvojená
- ☐ ☐ Vypínač
- × Vorná deska, trouba-vývod nebo zásuvka

ELEKTRO V PŮDORYSE

-  Vypínač
-  Zásuvka
-  Sítělný vývod stropní
-  Sítělný vývod nástěnný
-  Digestor

- OBK LAD – ref. výř.f. Rako, série Color Two
97x 97x 6 mm, GAAOK107 světloběžová

Dekor kuchyně – buk / ref. výř. KRONOSPAN – BUK RUSTIKAL 1796 PR
Dekor desky – ref. výř. KRONOSPAN – VIRGINIA 949 BS – minerální světlý
Kování kuchyně – ref. výř. GTV 113.1322 č.v.1276513331, broušený nikel

Digestoř – ref.výr.MORA 5708

Sklokeramická varná deska – ref.yřr.MORA 4150.1030

Dřez kulatý o vnitřním průměru 400 mm, nerez, včetně příslušenství + baterie Metalia 55081.0 stojánková s teleskopickou hladicí dl. 1,5m

- Stropní svídlo ref. ýř. OSMONT Aura 4
(průměr 420 mm, ozn. 072)

- S7 Svítidlo pod kuchyňskou linku
ref. výr. Luminea EL 13W-73071 (dl. 555 mm,
ovládané z čela pracovní desky)

50.01 $\pm 0,0 = 224,050 \text{ m n.m.}$

Název dílce:	Dům s pečovatelskou službou v ulici Roháčova č.p.268/24,26		
Místo:	Roháčova č.p.268/24,26, Praha 3	Stavebník:	Generální projektant:
Fáze:	Dokumentace k provedení stavby	Městská část Praha 3	
Objekt:		Havlíčkovo nám. 700/9	
		130 85, Praha 3	
Projektové části:	VÝKRESOVÁ ČÁST	Zástupce stavebníka:	
Architektonické a stavební řešení:	Ing. arch. Tomáš Filgas, Akad. Arch. Pavel Hříbecký	Investiční a rozvojová Praha 3, a.s.	
Zpracovatel projektové části:	MS architekti s.r.o.	Olšanská 7, 130 00 Praha 3	
– zodpovědný projektant:	Ing. Monika Svobodová		
Vypracovali:	Ing. arch. Tereza Benierat, Ing. Petra Šjkorová	Datum:	11/2012
Kontrolovali:		Formát:	A3
Obsah:	BYT 45-4, NP- garsoniéra atyp	Měřítko:	1:30
Změny:	Kuchyň	Č. výkresu:	