


PŮDORYS :

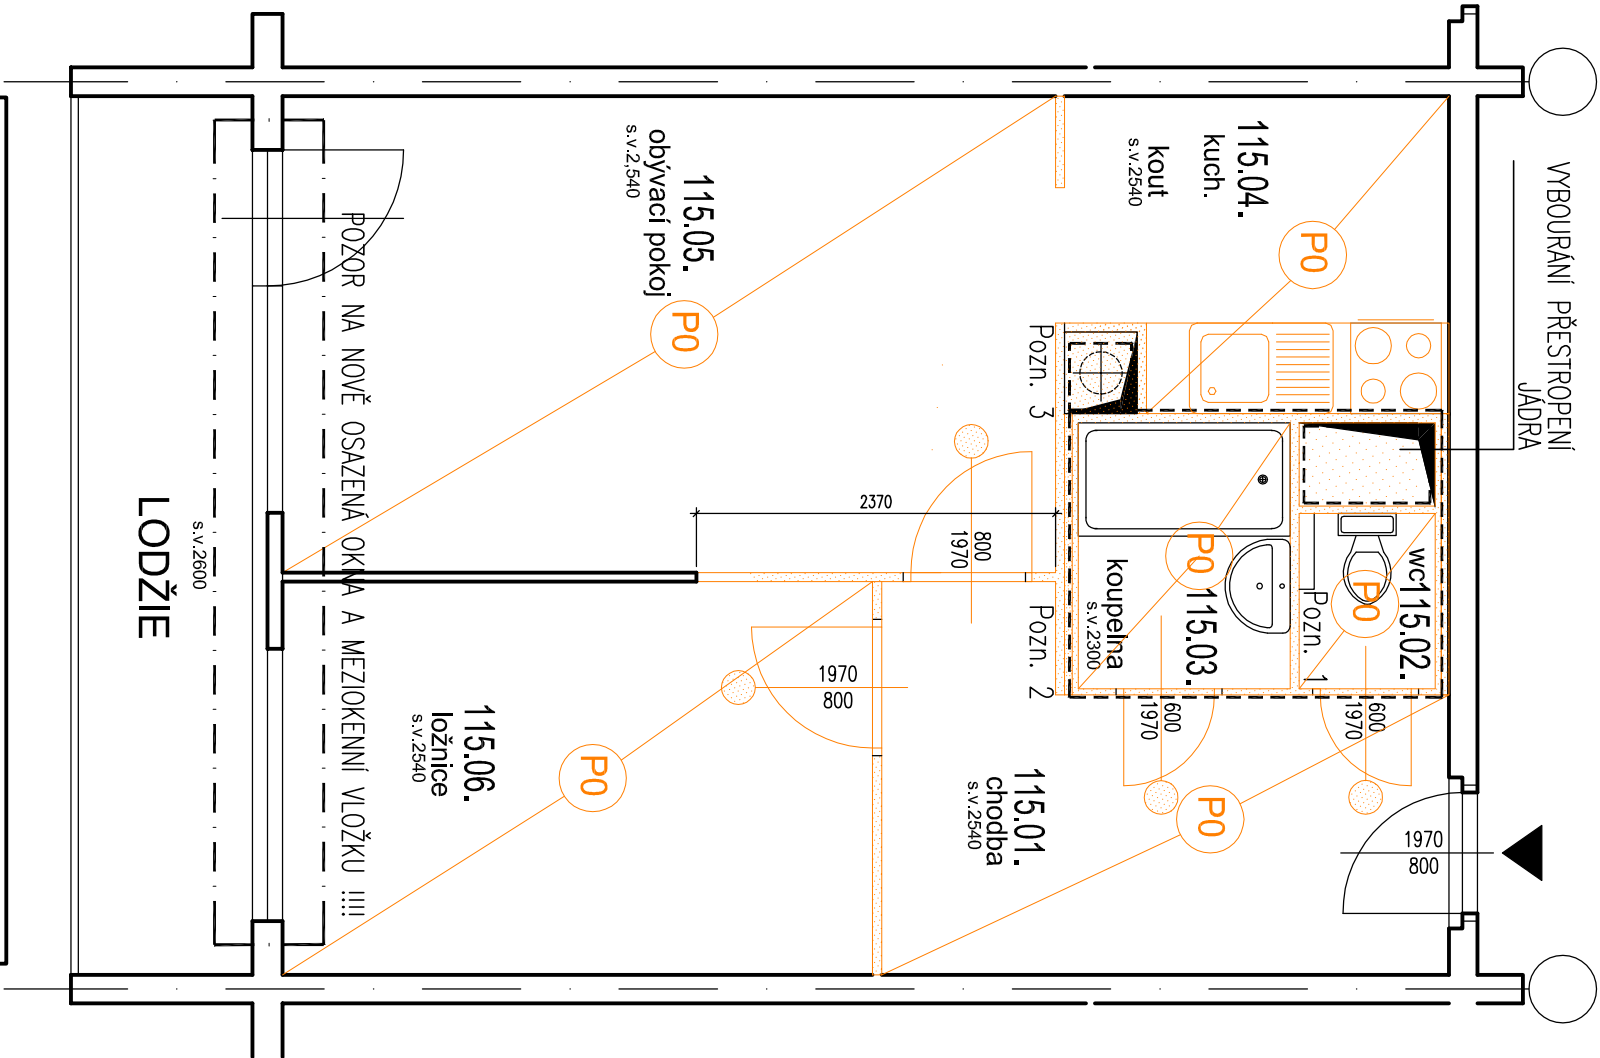

LEGENDA MÍSTNOSTI								
	Č.M.	NÁZEV MÍSTNOSTI	PLOCHA m ²	PODLAHA	STĚNY	STŘOP	SV. VÝŠKA	POZNÁMKY
BYT 115 NÁVRH	115.01.	PŘEDSÍŇ	7,80	PVC	MALBA	MALBA	2,54	
	115.02.	WC	1,04	PVC	UMAKART	MALBA	2,3	
	115.03.	KOUPELNA	2,46	PVC	UMAKART	MALBA	2,3	
	115.04.	KUCHYNSKÝ KOUT	5,01	PVC	KER. OBKLAD/MALBA	MALBA	2,54	
	115.05.	OBÝVACÍ POKOJ	16,10	PVC	MALBA	MALBA	2,54	
	115.06.	LOŽNICE	10,14	PVC	MALBA	MALBA	2,54	
BYT 115 STAV		LODŽIE	6,7					
	115.01.	PŘEDSÍŇ	7,41	PVC	MALBA	MALBA	2,54	
	115.02.	KOUPELNA+WC	3,70	DLAŽBA	KER. OBKLAD/MALBA	SKV. PODHLED	2,3	
	115.03.	LOŽNICE	9,84	PVC	MALBA	MALBA	2,54	
	115.04.	POKOK+KK	21,40	PVC	KER. OBKLAD/MALBA	MALBA	2,54	
		LODŽIE	6,70					

LEGENDA MATERIÁLŮ :

POZNÁMKY :

- STÁVAJÍCÍ KONSTRUKCE
- BOURANÉ KONSTRUKCE
- BOURANÉ PODLAHY
- PŘEDPOKLADANÁ KONSTRUKCE Z OSINKOCEMENT. DESEK
- BOURANÉ DVEŘE VČETNĚ ZÁRUBNĚ

LEGENDA POZNÁMEK:

- Pozn. 1. bourání bytového umakartového jádra
- Pozn. 2. bourání siporexových příček
- Pozn. 3. Demontáž stávajícího potrubí včetně zajištění podlahy a stropu instal. jádra (minimalizovat zásah do sousedních bytů)
- V bytech o podlaží níž osadit v kuchyni digestoř.

- NAVRŽENÉ ROZMĚRY JE NUTNÉ KOORDINOVAT SE STÁVAJÍCIMI PŘÍMO NA STAVBĚ !!!
- DLE STAVEBNÍHO TECHNIČKÉHO PRŮJZKUMU JE MOŽNÝ VÝSKYT AZBESTU V RAMCI TĚSNĚNÍ VZT A KANALIZAČNÍHO POTRUBÍ–NUTNO PŘEVĚŘIT PŘED ZAHLAŠENÍM REKONSTRUKCE BYTU

- BOURACÍ PRÁCE BUDOU ZAHLÁŠENY BOURÁNÍM OSINKOCEMENT. KONSTRUKCÍ !!!
- PROVÁDĚNÍ MUSÍ PROBIHAT V SOULADU S PŘEDEM ODSOUHLAŠENÝM POSTUPEM HYGIENICKOU STANICÍ. NÁVRH POSTUPU NAVRHNĚ DODAVATEL STAVBY V DOSTATEČNÉM PŘEDSTIHU PŘED PROVÁDĚNÍM PRACÍ

- VEŠKERÉ PRÁCE, SPOJENÉ S BOURÁNÍM OSINKOCEMENT. KONSTRUKCÍ, BUDE PROVÁDĚT SPECIALIZOVANÁ FIRMA, OPRAVNĚNÁ K NAKLÁDÁNÍ S NEBEZPEČNÝM ODPADEM !!!

- BĚHEM PROVÁDĚNÍ BOURACÍCH PRACÍ ZACHOVAT RADIÁTORY V PLNÉM PROVOZU !!!
- BĚHEM PROVÁDĚNÍ BOURACÍCH PRACÍ ZACHOVAT FUNKČNÍ ROZVODY EPS !!!

- STÁVAJÍCÍ SKLADBA PODLAHY „P0“ BUDE KOUPELNĚ A WC ODSTRANĚNA AŽ NA ÚROVEŇ STROPNÍHO PANELU. V PŘEDSÍŇI A POKOJÍCH BUDE ODSTRANĚNA POUZE NÁŠLAPNÁ VRSTVA, STÁVAJÍCÍ KONSTRUKCE BUDE ZBRUŠĚNA A LOKÁLNĚ PŘESTĚRKOVÁNA

- STÁVAJÍCÍ KUCHYŇSKÁ LINKA BUDE DEMONTOVÁNA
- STÁVAJÍCÍ UMAKARTOVÉ DVEŘE VYBOURÁNY VČETNĚ ZÁRUBNĚ

- PŘI PROVÁDĚNÍ BOURACÍCH PRACÍCH JE NUTNO POSTUPOVAT OBEZŘETNĚ. V PŘÍPADĚ VÝSKYTU NEJASNOSTÍ NEBO POKUD SE SKUTEČNÝ STAV ODCHYLJE OD PŘEDPOKLADANÉHO JE TŘEBA KONTAKTOVAT PROJEKTANTA !!!

- PRO ZAJIŠTĚNÍ BOURACÍCH PRACÍ VE VŠECH PODLAŽÍCH MUSÍ DODAVATEL POUŽÍT TAKOVOU MECHANIZACI, KTERÁ VHODÍ ÚNOSNOSTI NOSNÝCH KONSTRUKCÍ !!!

- PŘI BOURACÍCH PRACÍCH JE NUTNÉ VĚNOVAT ZVÝŠENOU POZORNOST TRANSPORTU A SKLADOVÁNÍ VYBOURANÉHO STAVEBNÍHO MATERIÁLU. PŘI BOURÁNÍ JE TŘEBA ZAMEZIT SHROMAŽĐOVÁNÍ VĚTŠÍHO MNOŽSTVÍ MATERIÁLU NA JEDNOM MÍSTĚ. PŘÍPADNĚ MATERIÁL SKLADOVAT CO NEJBLIŽE NOSNÝCH SVISLÝCH KONSTRUKCÍ (PILÍŘŮ, STĚN) !!!

- PŘI VŠECH BOURACÍCH PRACÍCH JE TŘEBA DODRŽET PŘEDPISY A LEGISLATIVU A DODRŽOVAT ZÁSADY BEZPEČNOSTI PRÁCE !!!

SO.01 ±0,0 = 224,050 m n.m.

Dům s pečovatelskou službou v ulici Roháčova č.p.268/24,26

Název dílce:	Dům s pečovatelskou službou v ulici Roháčova č.p.268/24,26		
Místo:	Roháčova č.p.268/24,26, Praha 3	Stavebník:	Generální projektant:
Fáze:	Dokumentace k provedení stavby	Městská část Praha 3 Havlíčkovo nám. 700/ 9 130 85, Praha 3	MS architekti Donská 9, 101 00 Praha 10 IČ:62590426 tel: 267 206 200
Objekt:	VÝKRESOVÁ ČÁST		
Projektová část:	Ing. arch. Tomáš Filgas, Akad. Arch. Pavel Hřebecký	Zástupce stavebníka:	MS architekti, s.r.o.
Architektonické a stavební řešení:	Ing. arch. Tomáš Filgas, Akad. Arch. Pavel Hřebecký	Investiční a rozvojová Praha 3, a.s.	Olšanská 7, 130 00 Praha 3
Zpracovatel projektové části:	MS architekti s.r.o.	IČ:62590426	tel: 267 206 200
– zodpovědný projektant:	Ing. Monika Svobodová		
Vypracoval:	Ing. arch. Tereza Benieran, Ing. Petra Sýkorová	Datum:	11/2012
Kontroloval:		Formát:	A3
Obsah:	BYT 115- 8.NP- dvoupokoj pravý	Měřítko:	1:50
Změny:	Bourací práce	Č. výkresu:	ST.01