


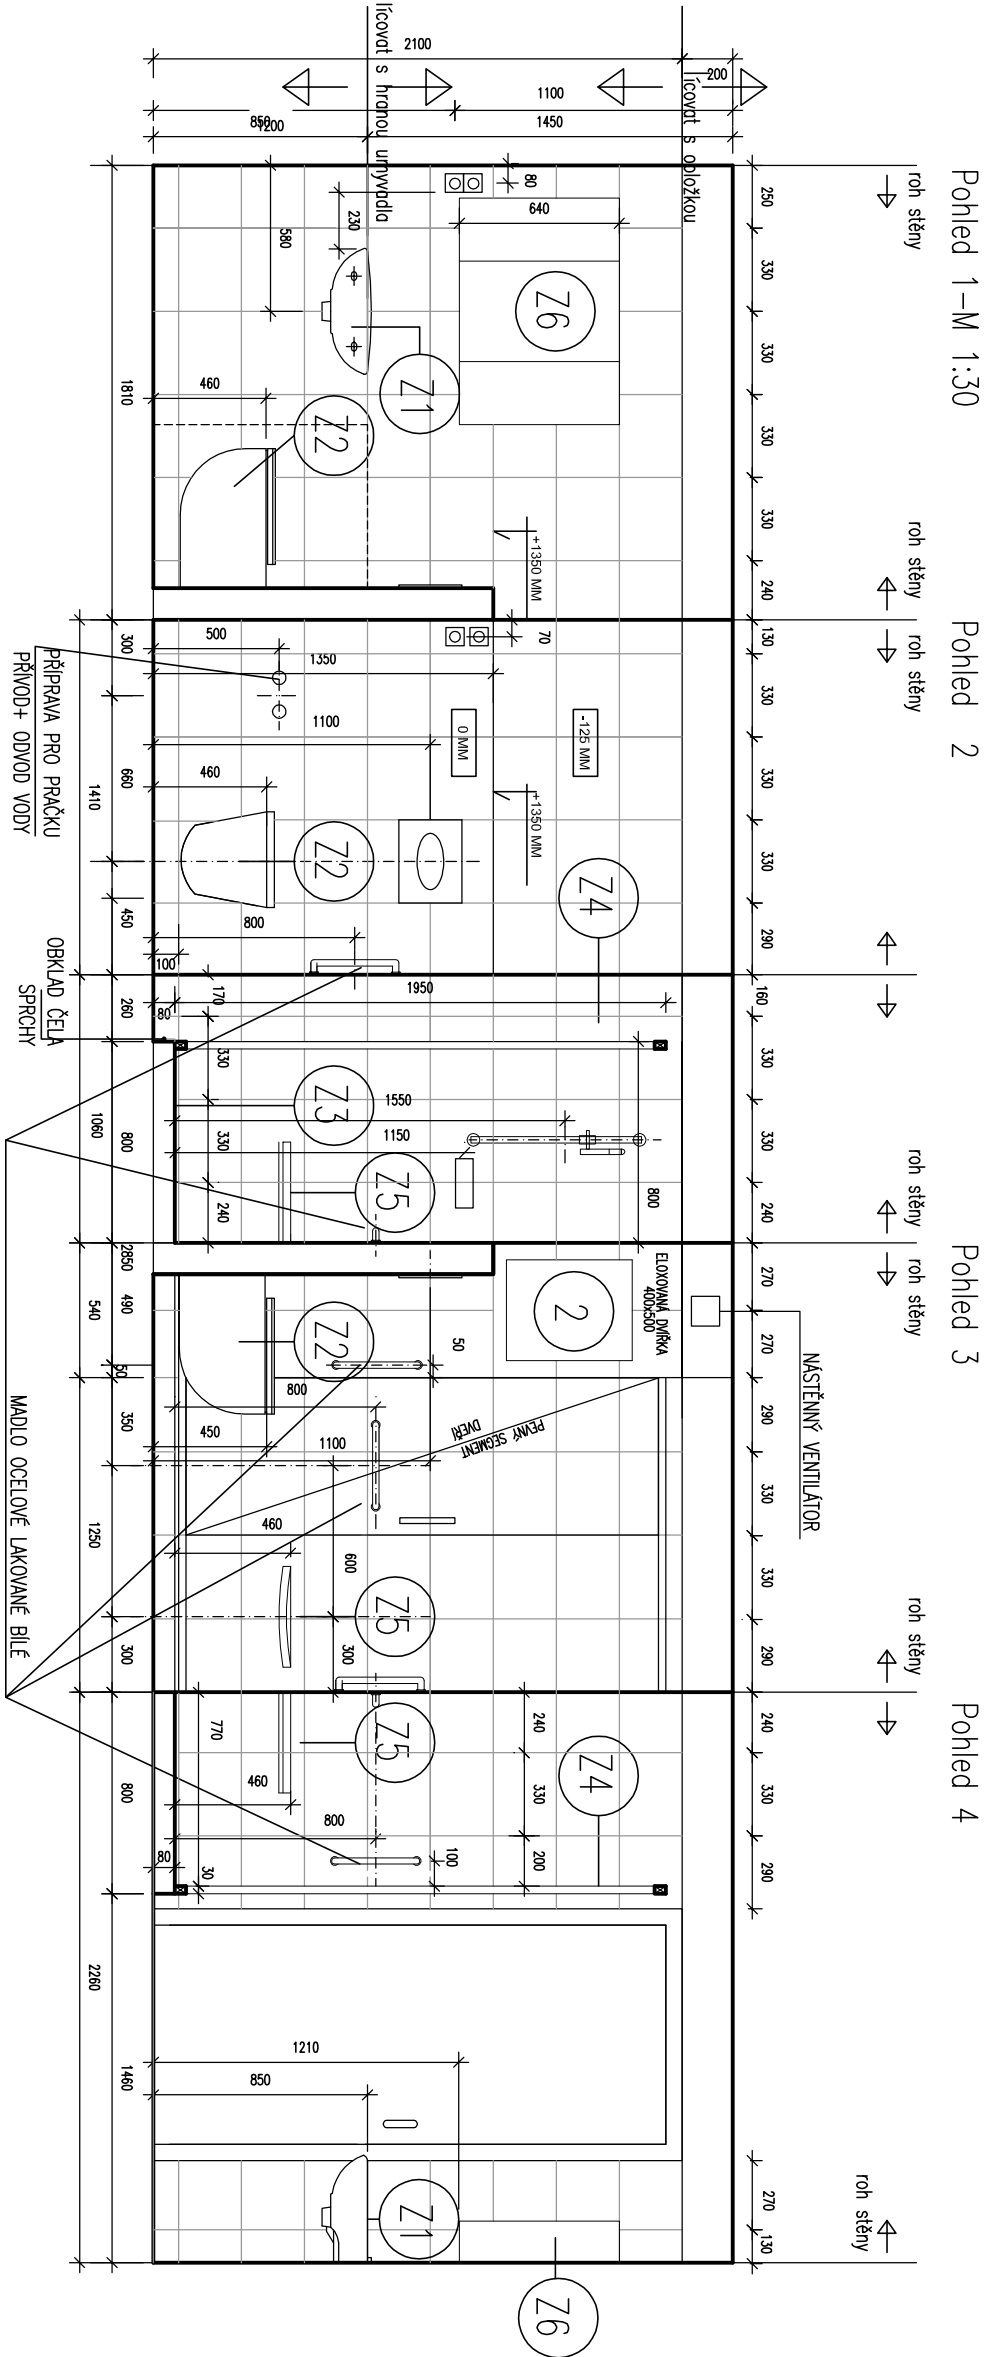

LEGENDA:

- ☐ DLAŽBA – ref.výř.f. Roko 333x333x8 MM, GAI3B140 světlebéžová
- ☐ OBKLAD – ref.výř.f. Roko 250x330x7 MM, WAT1B140 světlebéžová

Před vlastním prováděním musí dojít k přeměření skutečného stavu !!

Zařizovací předměty/ref.výř.f./JKA/ :

- Z1 – Umývadlo–Jlka–Olomp č. 810611, 500x410x180 mm+batérie
- Z2 – Závěsný klozet–Jlka– Lyra Plus č.823380, 530x360x350 mm+ příslušenství
- Z3– Vanička–Jlka–Neo Ravenna 1200x800 mm+ batérie+ držák sprcha, výška vaničky 80 mm
- Z4– posuvné sprchové dveře/ zleva dopravu/-Jlka–Cubito Pure 242244, š.1200x v.1950 mm
- Z5– Sprchová sedátka–Jlka–Universum 389718, závěsná, sklápňá, nerez
- Z6– Zrcadlo se skříňkami a osvětlením ref. výř. f. Olsen Spa–Helios 4 – 900 x 165x 635 mm
- Batérie – ref.výř.f. Novoservis serie Metalia
 - Batérie umývadlo–chrom plná
 - Batérie sprchové nástěnná–chrom plná

Vnější hrany provedeny hliníkovými lištami – lakované


- Sedátko wc +460 mm nad podlahou
- Sedátko ve sprše +460 mm nad podlahou vaničky
- Obklad čelní stěny vaničky
- Dveře uložené na vaničce (dle doporučení dodavatele)
- Střed model ve sprše vždy + 800 nad podlahou vaničky
- Střed modla u wc + 800 nad podlahou koupelny
- Střed batérie sprchové +1150 nad podlahou vaničky
- Střed držáku na sprchu +1550 mm nad podlahou vaničky

VÝVODY :

M 1:50

SPÁROŘEZY,SPECIFIKACE :

STAVEBNÍ PŮDORYS :

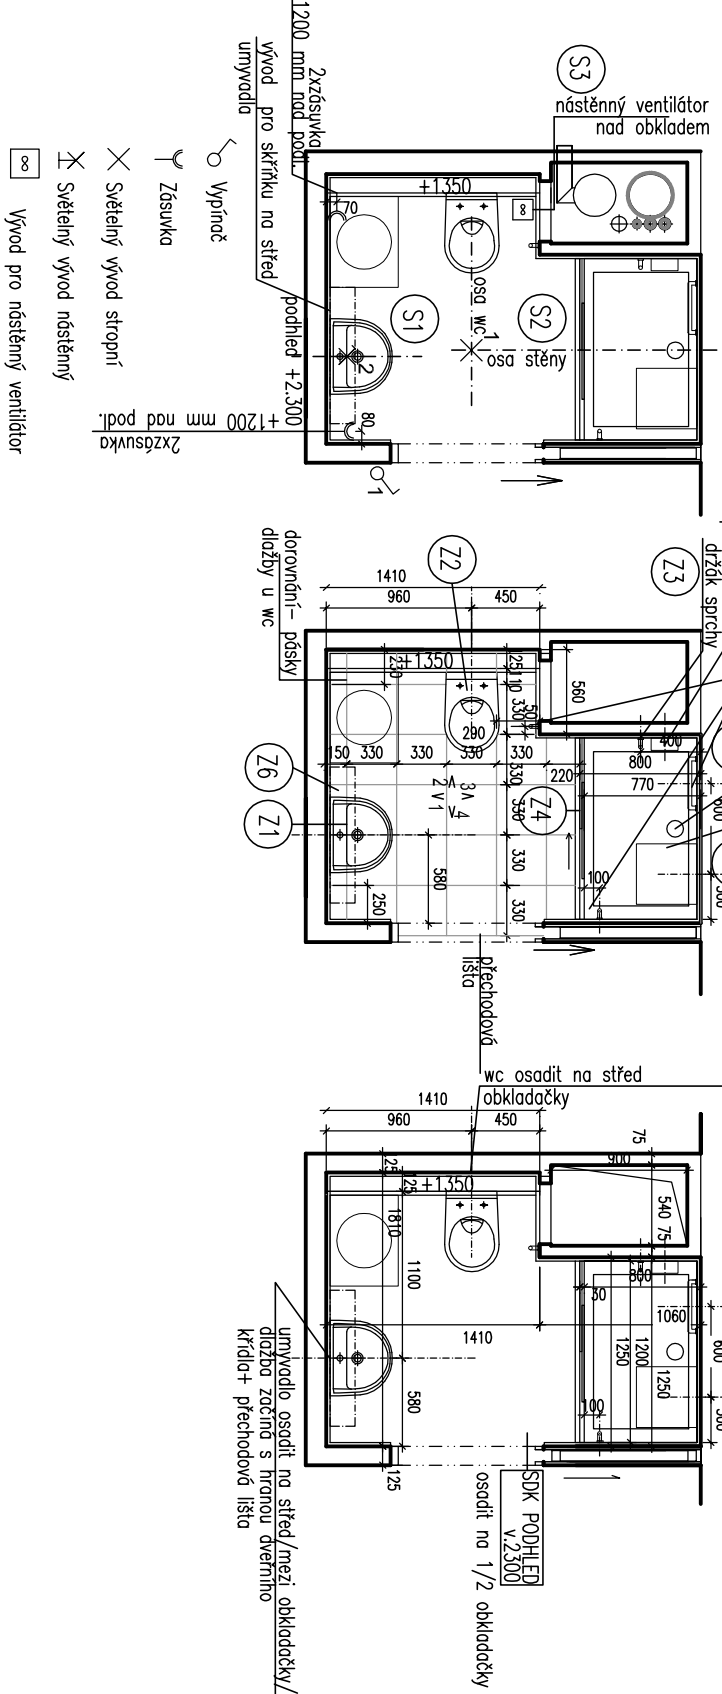

SO.01 ±0,0 = 224,050 m n.m.

Dům s pečovatelskou službou v ulici Roháčova č.p.268/24,26

Název dílce:	Místo:	Stavebník:	Generální projektant:
Fáze:	Objekt:	Objekt:	Objekt:
Projektová část:	Projektová část:	Projektová část:	Projektová část:
Architektonické a stavební řešení:	Ing. arch. Tomáš Filgas, Akad. Arch. Pavel Hřebecký	Ing. arch. Tomáš Filgas, Akad. Arch. Pavel Hřebecký	Ing. arch. Tomáš Filgas, Akad. Arch. Pavel Hřebecký
Zpracovatel projektové části:	MS architekti s.r.o.	MS architekti s.r.o.	MS architekti s.r.o.
– zodpovědný projektant:	Ing. Monika Svobodová	Ing. Monika Svobodová	Ing. Monika Svobodová
Vypracoval:	Ing. arch. Tereza Benetraní, Ing. Petra Šýkorová	Ing. arch. Tereza Benetraní, Ing. Petra Šýkorová	Ing. arch. Tereza Benetraní, Ing. Petra Šýkorová
Kontroloval:	Obsah:	Obsah:	Obsah:
Změny:	Změny:	Změny:	Změny:

ST.05