


PŮDORYS :

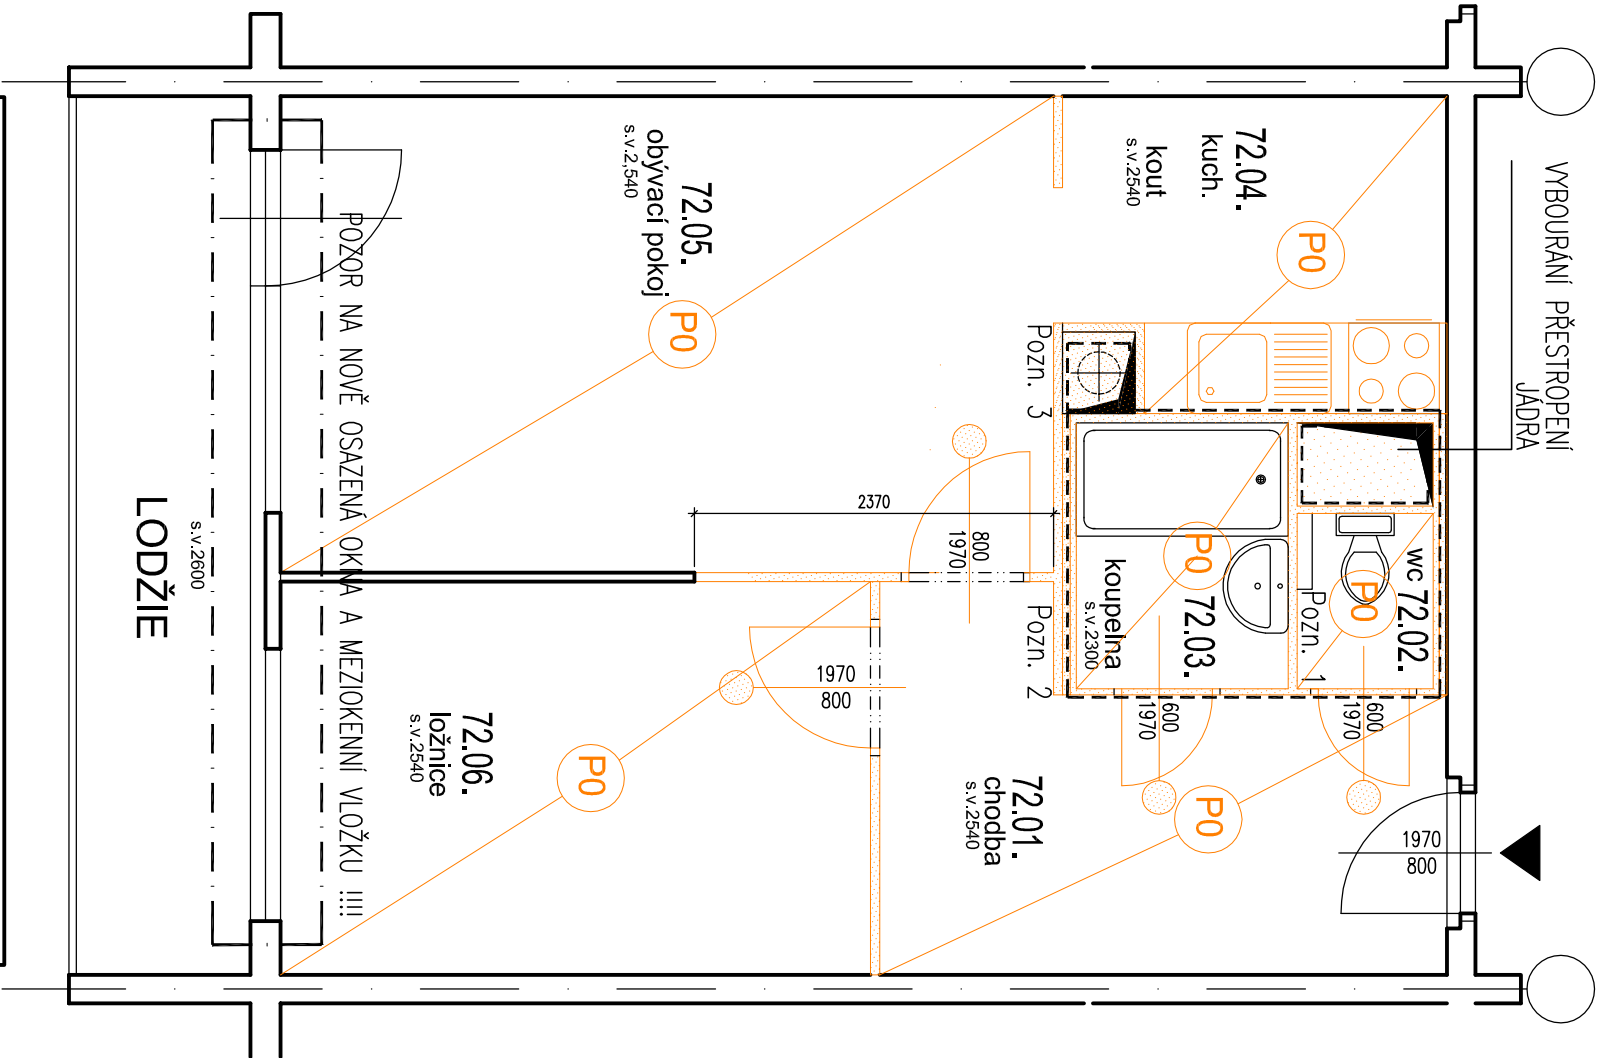

LEGENDA MATERIÁLŮ :

POZNÁMKY :

- STÁVAJÍCÍ KONSTRUKCE
- BOURANÉ KONSTRUKCE
- BOURANÉ PODLAHY
- PŘEDPOKLADANÁ KONSTRUKCE Z OSINKOCEMENT. DESEK
- BOURANÉ DVEŘE VČETNĚ ZARUBNĚ

LEGENDA POZNÁMEK:

- Pozn. 1. bourání bytového umakartového jádra
- Pozn. 2. bourání siporexových příček
- Pozn. 3. Demontáž stávajícího potrubí včetně zajištění podlahy a stropu instal. jádra (minimalizovat zásah do sousedních bytů)
- V bytech o podlaží níž osadit v kuchyni digestoř.

- NAVRŽENÉ ROZMĚRY JE NUTNÉ KOORDINOVAT SE STÁVAJÍCIMI PŘÍMO NA STAVBĚ !!!
- DLE STAVEBNÍHO TECHNIČKÉHO PRŮJZKUMU JE MOŽNÝ VÝSKYT AZBESTU V RAMCI TĚSNĚNÍ VZT A KANALIZAČNÍHO POTRUBÍ–NUTNO PŘEVĚŘIT PŘED ZAHLAŠENÍM REKONSTRUKCE BYTU

- BOURACÍ PRÁCE BUDOU ZAHLÁŠENY BOURÁNÍM OSINKOCEMENT. KONSTRUKCÍ !!!
- PROVÁDĚNÍ MUSÍ PROBIHAT V SOULADU S PŘEDEM ODSOUHLAŠENÝM POSTUPEM HYGIENICKOU STANICÍ. NÁVRH POSTUPU NAVRHNĚ DODAVATEL STAVBY V DOSTATEČNÉM PŘEDSTIHU PŘED PROVÁDĚNÍM PRACÍ

- VEŠKERÉ PRÁCE, SPOJENÉ S BOURÁNÍM OSINKOCEMENT. KONSTRUKCÍ, BUDE PROVÁDĚT SPECIALIZOVANÁ FİRMA, OPRAVNĚNÁ K NAKLÁDÁNÍ S NEBEZPEČNÝM ODPADEM !!!

- BĚHEM PROVÁDĚNÍ BOURACÍCH PRACÍ ZACHOVAT RADIÁTORY V PLNÉM PROVOZU !!!

- STÁVAJÍCÍ SKLADBA PODLAHY „P0“ BUDE KOUPELNĚ A WC ODSŤANĚNA AŽ NA ÚROVEŇ STROPNÍHO PANELU. V PŘEDŠINÍ A POKOJÍCH BUDE ODSŤANĚNA POUZE NÁŠLAPNÁ VRSTVA, STÁVAJÍCÍ KONSTRUKCE BUDE ZBRUŠĚNA A LOKÁLNĚ PŘESTĚRKOVÁNA

- STÁVAJÍCÍ KUCHYŇSKÁ LINKA BUDE DEMONTOVÁNA
- STÁVAJÍCÍ UMAKARTOVÉ DVEŘE VYBOURÁNY VČETNĚ ZÁRUBNĚ

- PŘI PROVÁDĚNÍ BOURACÍCH PRACÍCH JE NUTNO POSTUPOVAT OBEZŘETNĚ. V PŘÍPADĚ VÝSKYTU NEJASNOSTÍ NEBO POKUD SE SKUTEČNÝ STAV ODCHYLJE OD PŘEDPOKLADANÉHO JE TŘÉBA KONTAKTOVAT PROJEKTANTA !!!

- PRO ZAJIŠTĚNÍ BOURACÍCH PRACÍ VE VŠECH PODLAŽÍCH MUSÍ DODAVATEL POUŽÍT TAKOVOU MECHANIZACI, KTERÁ VHODÍ ÚNOSNOSTI NOSNÝCH KONSTRUKCÍ !!!

- PŘI BOURACÍCH PRACÍCH JE NUTNÉ VĚNOVAT ZVÝŠENOU POZORNOST TRANSPORTU A SKLADOVÁNÍ VYBOURANÉHO STAVEBNÍHO MATERIÁLU. PŘI BOURÁNÍ JE TŘÉBA ZAMEZIT SHROMAŽDOVÁNÍ VĚTŠÍHO MNOŽSTVÍ MATERIÁLU NA JEDNOM MÍSTĚ. PŘÍPADNĚ MATERIÁL SKLADOVAT CO NEJBLIŽE NOSNÝCH SVISLÝCH KONSTRUKCÍ (PILÍŘŮ, STĚN) !!!

- PŘI VŠECH BOURACÍCH PRACÍCH JE TŘÉBA DODRŽET PŘEDPISY A LEGISLATIVU A DODRŽOVAT ZÁSADY BEZPEČNOSTI PRÁCE !!!

SO.01 ±0,0 = 224,050 m n.m.

Dům s pečovatelskou službou v ulici Roháčova č.p.268/24,26

Název dílce:	Dům s pečovatelskou službou v ulici Roháčova č.p.268/24,26		
Místo:	Roháčova č.p.268/24,26, Praha 3	Stavebník:	Městská část Praha 3
Fáze:	Dokumentace k provedení stavby	Fáze:	Městská část Praha 3
Objekt:	VÝKRESOVÁ ČÁST		
Projektová část:	Ing. arch. Tomáš Filgas, Akad. Arch. Pavel Hřebecký	Zástupce stavebníka:	Investiční a rozvojová Praha 3, a.s.
Architektonické a stavební řešení:	Ing. arch. Tomáš Filgas, Akad. Arch. Pavel Hřebecký	Olšanská 7, 130 00 Praha 3	tel. 267 206 200
Zpracovatel projektové části:	MS architekti s.r.o.	MS architekti, s.r.o.	Donská 9, 101 00 Praha 10
– zodpovědný projektant:	Ing. Monika Svobodová	– zodpovědný projektant:	Ing. Monika Svobodová
Vypracoval:	Ing. arch. Tereza Benetraní, Ing. Petra Sýkorová	Datum:	11/2012
Kontroloval:		Formát:	A3
Obsah:	BYT 72- 6.NP.- dvoupokojový	Měřítko:	1:50
Změny:		Č. výkresu:	ST.01