


PŮDORYS :

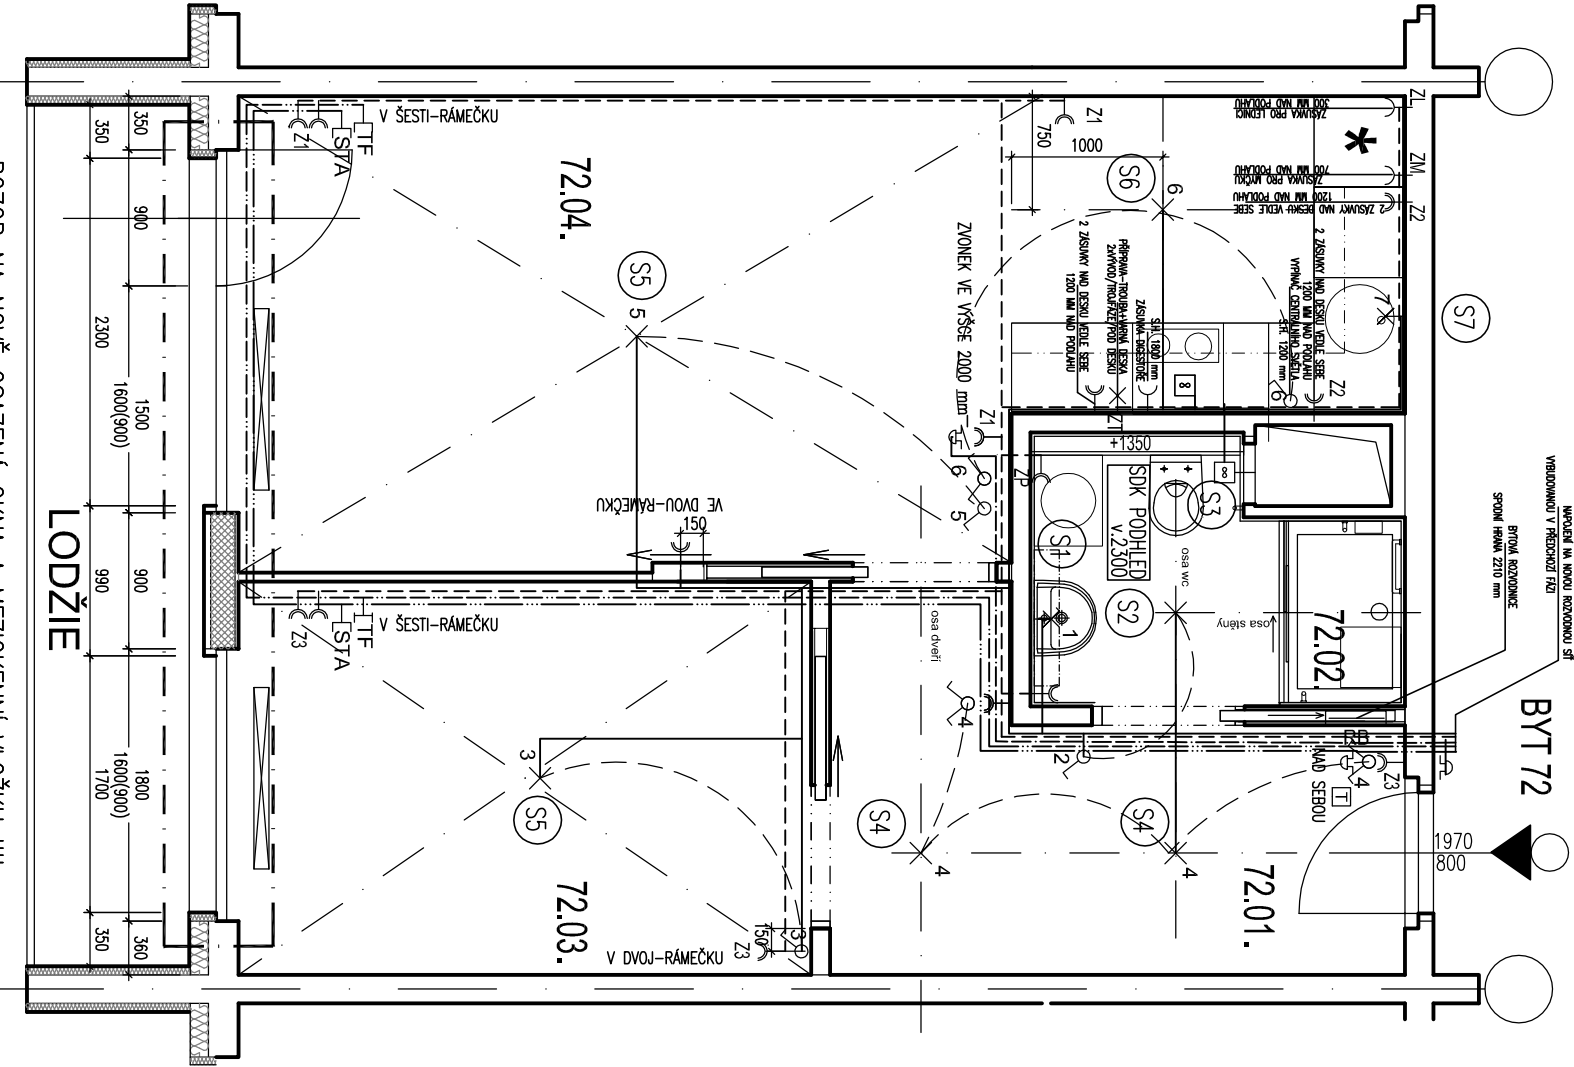


LEGENDA MÍSTNOSTI								
	Č.M.	NÁZEV MÍSTNOSTI	PLOCHA m ²	PODLAHA	STĚNY	STROP	S.V. VÝŠKA	POZNÁMKY
BYT 72 NÁVRH	72.01	PŘEDSÍN	7,80	PVC	MA.LBA	MA.LBA	2,54	
	72.02	WC	1,04	PVC	UMAKART	MA.LBA	2,3	
	72.03	KOUPELNA	2,46	PVC	UMAKART	MA.LBA	2,3	
	72.04	KUCHYŇSKÝ KOUT	5,01	PVC	KBR. OBKLAD/MA.LBA	MA.LBA	2,54	
	72.05	OBÝVACÍ POKOJ	16,10	PVC	MA.LBA	MA.LBA	2,54	
	72.06	LODŽIE	10,14	PVC	MA.LBA	MA.LBA	2,54	
BYT 72 STAV		LODŽIE	6,7					
	72.01	PŘEDSÍN	7,41	PVC	MA.LBA	MA.LBA	2,54	
	72.02	KOUPELNA+WC	3,70	DLAŽBA	KBR. OBKLAD/MA.LBA	SDK POCHLEB	2,3	
	72.03	LOŽNICE	9,84	PVC	MA.LBA	MA.LBA	2,54	
	72.04	POKOJ+KK	21,40	PVC	KBR. OBKLAD/MA.LBA	MA.LBA	2,54	
		LODŽIE	6,70					

LEGENDA MATERIÁLŮ :

VÝVODY :

- RB – rozvodeč bytu
 - Zvonek s akustickou a svět. signalizací
 - Vypínač
 - Zásuvka
 - Dvojjzásuvka
 - Domovní telefon
 - Telefon
 - Světelný vývod stropní
 - Světelný vývod nástěnný
 - Vývod pro ventilátor nebo digestoř
 - Vývod pro svítidlo v koupelnové nástěnné skřínce s vypínačem ve skřínce
 - S2 Stropní světl. ref. výr. Ravak Central Light centrální - CL.1-100 W (zabudováno do podhledu 150x150)
 - S3 Nástěnný axiální ventilátor s hydrosústav. ref. výr. "X-mart 12H Cata" průměr 120 mm.
 - S4 Stropní svítidlo ref. výr. Osmont Aura 3 (průměr 350 mm, ozn. 062)
 - S5 Stropní světelný vývod - světlo si dodá nájemník
 - S6 Stropní svítidlo ref. výr. OSMONT Aura 4 (průměr 420 mm, ozn. 072)
 - S7 Svítidlo pod kuchyňskou linku ref. výr.- Luminastra EL 13W-73071 (dl. 555 mm, ovládané z čela pracovní desky)
- Stávající nová čidla EPS a reproduktory požárního rozhlasu je nutné během stavby ochránit proti práci a v případě, že to konstrukce dovoluje, provést kabeláž pod omítkou a nebo v dutině stropního panelu.

POHLED PŘEDSÍN

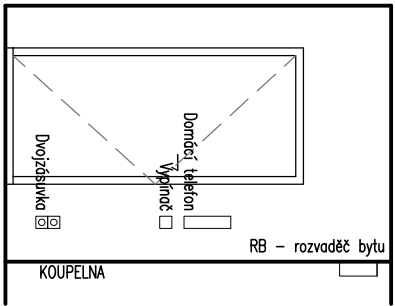

POZNÁMKY K PROVÁDĚNÍ:

- všechny vypínače v koupelně 1200 mm nad podlahou
- všechny vypínače a zásuvky v kuchyni budou 1200 mm nebo 300 mm nad podlahou
- všechny vypínače v obytné místnosti a předstíni budou ve výšce s.h. 1100 mm nad podlahou
- všechny zásuvky v obytné místnosti a předstíni budou ve výšce s.h. 150 mm nad podlahou
- všechny zásuvky a vypínače budou osazeny 150 mm od zárubní a hran stěn /střed/
- poloha vývodu pro nástěnnou skříňku v koupelně bude upřesněno architektem
- v kuchyni je příprava pro varnou desku a troubu 2x 3fáze
- rozvody silnoproudou budou provedeny měřicími vodiči, popř. kabely CYKY uloženými v drážkách pod omítkou popř. v trubkách v podlaze, trasa nad podhledem v koupelně bude uložena na povrchu stropu
- při změně kuchyně změnit i polohy zásuvek a vývodů
- rozvody slaboproudou budou provedeny kabely a vodiči uloženými v trubkách pod omítkou a podlaze
- kabely a vodiče vstupující do bytové jednotky budou uloženy v trubkách a vyvedeny v chodbě cca 0,2m pod stropem
- zvonek u vstupu bude napojen na napájení domácího telefonu
- vedení procházející vertikálně rekonstruovaným bytem / owl. společného ventilátoru stoupačky a svod STA/ budou zachovány funkční, stávající tlačítko větrání bude demontováno a kabel propojen
- svod STA bude sespojován a krabice v místě stávající zásuvky zachována jako protahovací
- Každý výrobek musí být předem odsouhlasen architektem a investorem
- Každá položka musí být nabídnuta kompletní a plně funkce schopná tj. včetně všech pomocných konstrukcí, přípomocí, provizorních konstrukcí, spojovacího materiálu, prvků a všech potřebných úkonů.
- Zásuvky a vypínače sdružit do společných vícerámečků, pokud není v pohledech na stěny uvedeno jinak
- Vývody vždy umístit mimo zařizovací předměty, kvůli lepšímu přístupu

DODRŽOVAT ZÁSADY BEZPEČNOSTI PRÁCE !!!

SO.01 ±0,0 = 224,050 m n.m.

Dům s pečovatelskou službou v ulici Roháčova č.p.268/24,26

Název dílce:	Místo:	Stavebník:	Generální projektant:
Fáze:	Roháčova č.p.268/24,26, Praha 3	Městská část Praha 3	MS architekti, s.r.o.
Objekt:	Dokumentace k provedení stavby	Havlíčkově nám. 700 9	Donská 9, 101 00 Praha 10
Projektová část:	VÝKRESOVÁ ČÁST	130 85, Praha 3	IČ:62590426
Architektonické a stavební řešení:	Ing. arch. Tomáš Filgas, Akad. Arch. Pavel Hřebec	Zástupce stavebníka:	MS architekti, s.r.o.
Zpracovatel projektové části:	MS architekti s.r.o.	Investiční a rozvojová Praha 3, a.s.	Olšanská 7, 130 00 Praha 3
– zodpovědný projektant:	Ing. Monika Svobodová		tel: 267 206 200
Vypracoval:	Ing. arch. Tereza Benetani, Ing. Petra Sýkorová	Datum:	11/2012
Kontroloval:		Formát:	A3
Obsah:	BYT 72- 6.NP.- dvoupokoj pravý	Měřítko:	1:50
Změny:		Č. výkresu:	

Elektro- půdorys

ST.03