


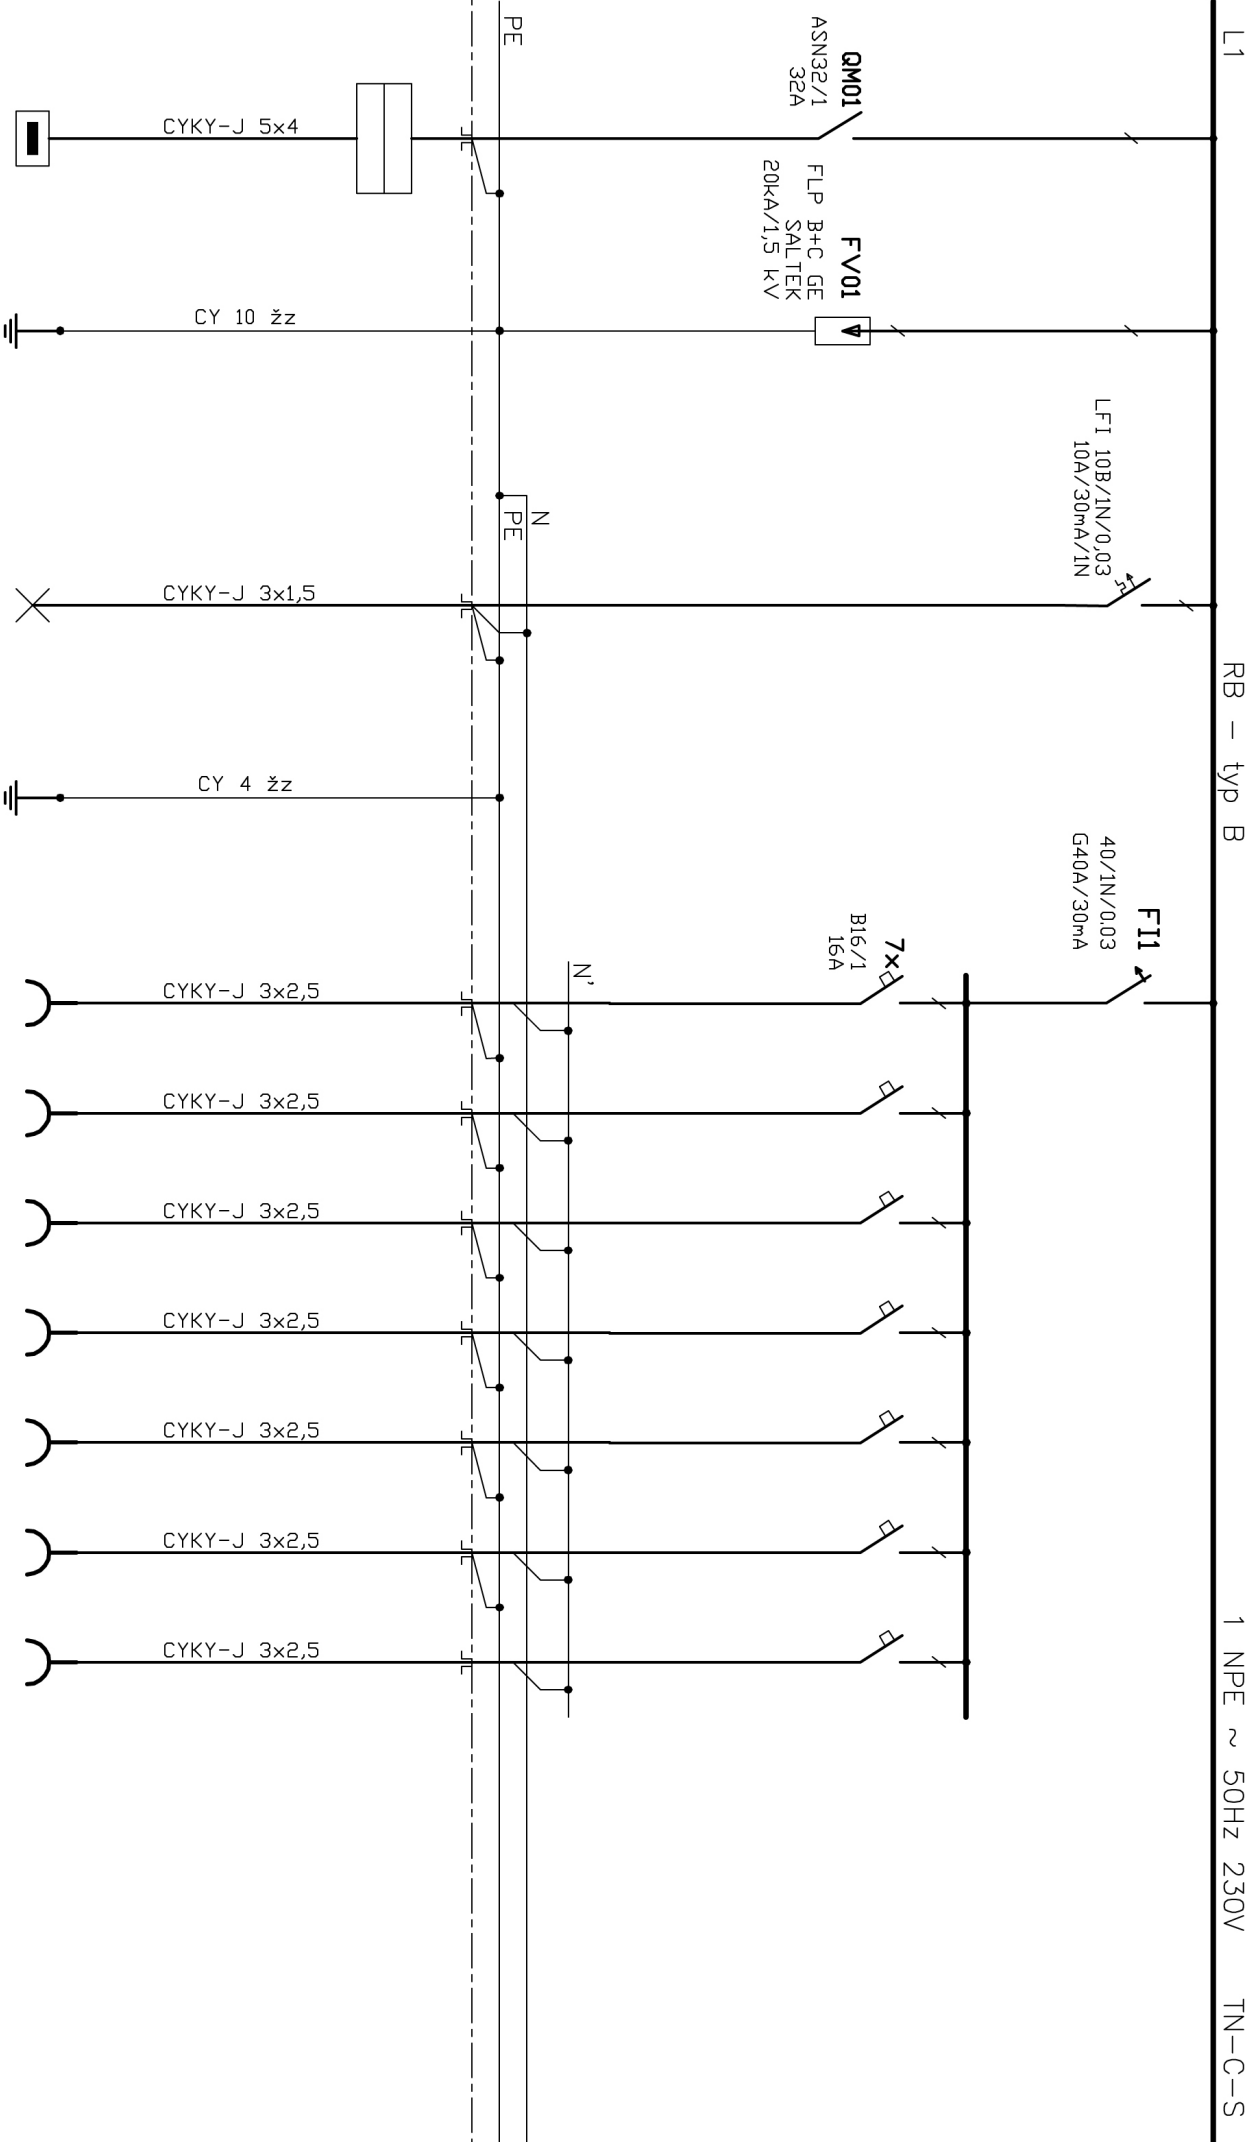

PŘÍVOD
Z 1.PP

UZEMNĚNÍ

1
OSVĚTLENÍ

DOPLNŮJČÍ
POSPOJOVÁNÍ

ZÁSUVKY

ČÍSLO PARÉ:

DATUM:	10/2012	FORMATU:	1 A4
--------	---------	----------	------

VÝKRES 8.:

STUPEŇ: Projekt

ROZVÁDĚČ RB

VYPRACOVAL:	Ing. Milan VÁVRA
ZODP. PROJEKTANT:	Ing. Aleš ŠAFAŘÍK

AKCE: Dům s pečovatelskou službou v Roháčově ulici
Praha 3, Roháčova č. 268/24 a 26

STUPEŇ: Projekt

ZODP. PROJEKTANT: Ing. Aleš ŠAFAŘÍK

STUPEŇ: Projekt