


PŮDORYS :

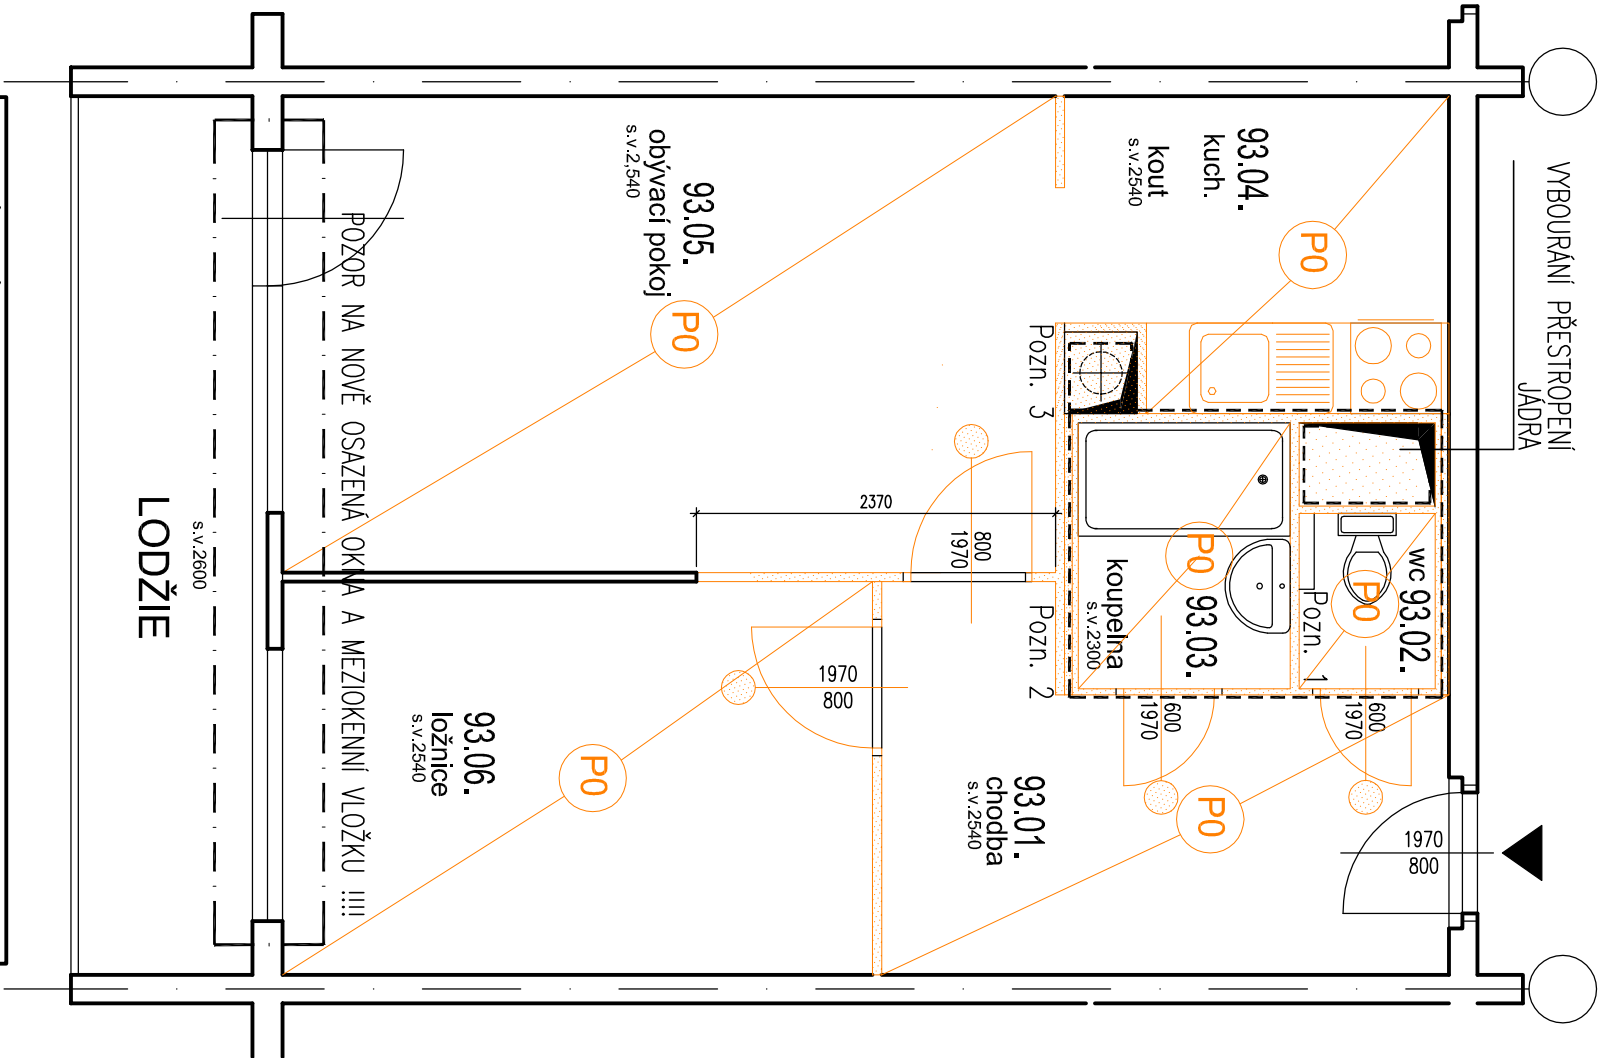

LEGENDA MÍSTNOSTÍ								
	Č.M.	NÁZEV/MÍSTNOSTI	PLŮCHA m ²	PODLAHA	STĚNY	STROP	SIV. VÝŠKA	POZNÁMKY
BYT 93 STAV	93.01.	PŘEDSÍNÍ	7,80	PVC	MALBA	MALBA	2,54	
	93.02.	WC	1,04	PVC	UMAKART	MALBA	2,3	
	93.03.	KOUPELNA	2,46	PVC	UMAKART	MALBA	2,3	
	93.04.	KUCHYNSKÝ KOUT	5,01	PVC	KBR. OBKLAD/MALBA	MALBA	2,54	
	93.05.	OBÝVACÍ POKOJ	16,10	PVC	MALBA	MALBA	2,54	
	93.06.	LOŽNICE	10,14	PVC	MALBA	MALBA	2,54	
BYT 93 NÁVRH		LODŽIE	6,7					
	93.01.	PŘEDSÍNÍ	7,41	PVC	MALBA	MALBA	2,54	
	93.02.	KOUPELNA+W/C	3,70	DLAŽBA	KBR. OBKLAD/MALBA	SDK PODHLÉB	2,3	
	93.03.	LOŽNICE	9,84	PVC	MALBA	MALBA	2,54	
	93.04.	POKOJ+KK	21,40	PVC	KBR. OBKLAD/MALBA	MALBA	2,54	
		LODŽIE	6,70					

LEGENDA MATERIÁLŮ :

POZNÁMKY :

- STÁVAJÍCÍ KONSTRUKCE
- BOURANÉ KONSTRUKCE
- BOURANÉ PODLAHY
- PŘEDPOKLADANÁ KONSTRUKCE Z OSINKOCEMENT. DESEK
- BOURANÉ DVEŘE VČETNĚ ZARUBNĚ

LEGENDA POZNÁMEK:

- Pozn. 1. bourání bytového umakartového jádra
- Pozn. 2. bourání siporexových příček
- Pozn. 3. Demontáž stávajícího potrubí včetně zajištění podlahy a stropu instal. jádra (minimalizovat zásah do sousedních bytů)
- V bytech o podlaží níž osadit v kuchyni digestoř.

- NAVRŽENÉ ROZMĚRY JE NUTNÉ KOORDINOVAT SE STÁVAJÍCIMI PŘÍMO NA STAVBĚ !!!
- DLE STAVEBNÍHO TECHNIČKÉHO PRŮJZKUMU JE MOŽNÝ VÝSKYT AZBESTU V RAMCI TĚSNĚNÍ VZT A KANALIZAČNÍHO POTRUBÍ–NUTNO PŘEVĚŘIT PŘED ZAHLAŠENÍM REKONSTRUKCE BYTU

- BOURACÍ PRÁCE BUDOU ZAHLÁŠENY BOURÁNÍM OSINKOCEMENT. KONSTRUKCÍ !!!
- PROVÁDĚNÍ MUSÍ PROBÍHAT V SOULADU S PŘEDEM ODSOUHLAŠENÝM POSTUPEM HYGIENICKOU STANCIÍ. NÁVRH POSTUPU NAVRHNĚ DODAVATEL STAVBY V DOSTATEČNÉM PŘEDSTIHU PŘED PROVÁDĚNÍM PRACÍ

- VEŠKERÉ PRÁCE, SPOJENÉ S BOURÁNÍM OSINKOCEMENT. KONSTRUKCÍ, BUDE PROVÁDĚT SPECIALIZOVANÁ FIRMA, OPRAVNĚNÁ K NAKLÁDÁNÍ S NEBEZPEČNÝM ODPADEM !!!

- BĚHEM PROVÁDĚNÍ BOURACÍCH PRACÍ ZACHOVAT RADIÁTORY V PLNÉM PROVOZU !!!

- STÁVAJÍCÍ SKLADBA PODLAHY „P0“ BUDE KOUPELNĚ A WC ODSŤANĚNA AŽ NA ÚROVEŇ STROPNÍHO PANELU. V PŘEDSÍNÍ A POKOJÍCH BUDE ODSŤANĚNA POUZE NÁŠLAPNÁ VRSTVA, STÁVAJÍCÍ KONSTRUKCE BUDE ZBRŮŠENA A LOKÁLNĚ PŘESTĚRKOVÁNA

- STÁVAJÍCÍ KUCHYŇSKÁ LINKA BUDE DEMONTOVÁNA

- STÁVAJÍCÍ UMAKARTOVÉ DVEŘE VYBOURÁNY VČETNĚ ZÁRUBNĚ

- PŘI PROVÁDĚNÍ BOURACÍCH PRACÍCH JE NUTNO POSTUPOVAT OBEZŘETNĚ. V PŘÍPADĚ VÝSKYTU NEJASNOSTÍ NEBO POKUD SE SKUTEČNÝ STAV ODCHYLJE OD PŘEDPOKLADANÉHO JE TŘEBA KONTAKTOVAT PROJEKTANTA !!!

- PRO ZAJIŠTĚNÍ BOURACÍCH PRACÍ VE VŠECH PODLAŽÍCH MUSÍ DODAVATEL POUŽÍT TAKOVOU MECHANIZACI, KTERÁ VHODÍ ÚNOSNOSTI NOSNÝCH KONSTRUKCÍ !!!

- PŘI BOURACÍCH PRACÍCH JE NUTNÉ VĚNOVAT ZVÝŠENOU POZORNOST TRANSPORTU A SKLADOVÁNÍ VYBOURANÉHO STAVEBNÍHO MATERIÁLU. PŘI BOURÁNÍ JE TŘEBA ZAMEZIT SHROMAŽĐOVÁNÍ VĚTŠÍHO MNOŽSTVÍ MATERIÁLU NA JEDNOM MÍSTĚ. PŘÍPADNĚ MATERIÁL SKLADOVAT CO NEJBLIŽE NOSNÝCH SVISLÝCH KONSTRUKCÍ (PILÍŘŮ, STĚN) !!!

- PŘI VŠECH BOURACÍCH PRACÍCH JE TŘEBA DODRŽET PŘEDPISY A LEGISLATIVU A DODRŽOVAT ZÁSADY BEZPEČNOSTI PRÁCE !!!

SO.01 ±0,0 = 224,050 m n.m.

Dům s pečovatelskou službou v ulici Roháčova č.p.268/24,26

Název dílce:			
Místo:	Roháčova č.p.268/24,26, Praha 3	Stavebník:	Městská část Praha 3
Fáze:	Dokumentace k provedení stavby		Havlíčkovo nám. 700/ 9 130 85, Praha 3
Objekt:			
Projektová část:	VÝKRESOVÁ ČÁST	Zástupce stavebníka:	Investiční a rozvojová Praha 3, a.s. Olšanská 7, 130 00 Praha 3
Architektonické a stavební řešení:	Ing. arch. Tomáš Filgas, Akad. Arch. Pavel Hřebecký	MS architekti, s.r.o.	Donská 9, 101 00 Praha 10 IČ:62590426 tel: 267 206 200
Zpracovatel projektové části:	MS architekti s.r.o.		
– zodpovědný projektant:	Ing. Monika Svobodová		
Vypracoval:	Ing. arch. Tereza Benetraní, Ing. Petra Sýkorová	Datum:	11/2012
Kontroloval:		Formát:	A3
Obsah:	BYT 93- 7.NP.-dvoupokojový	Měřítko:	1:50
Změny:		Č. výkresu:	

Bourací práce

ST.01