


PŮDORYS :

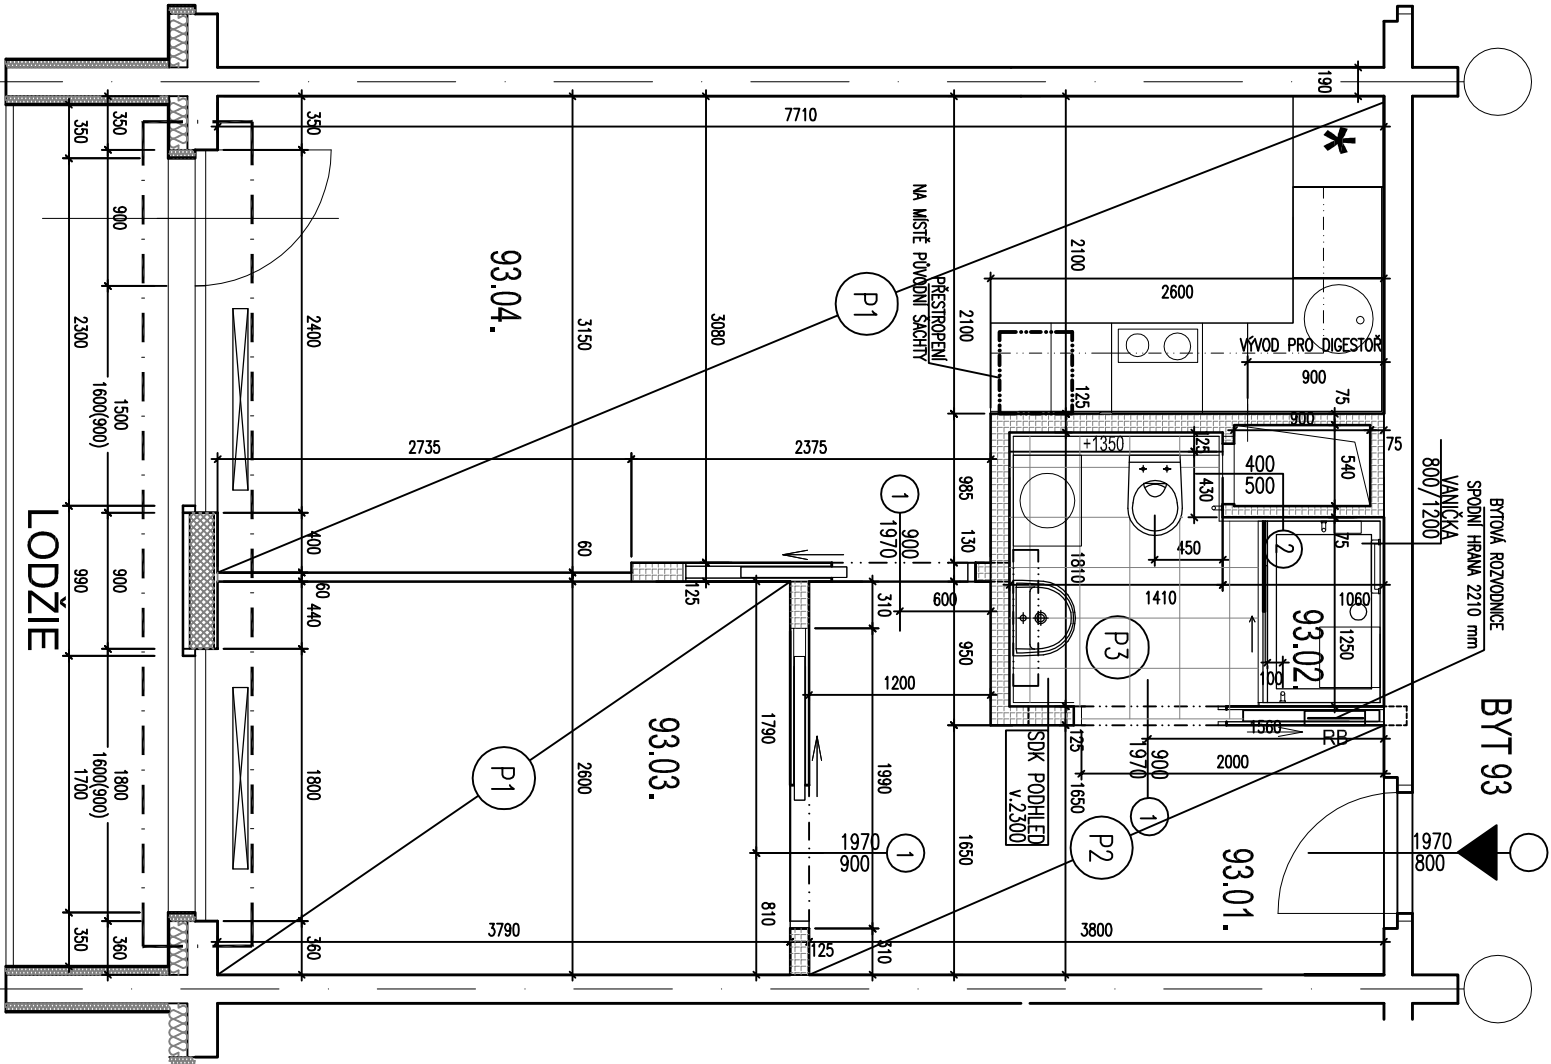

POZOR NA NOVĚ OSAZENÁ OKNA A MEZIOKENNÍ VLOŽKU !!!!

LEGENDA MÍSTNOSTI								
	Č.M.	NÁZEV/MÍSTNOSTI	PLOCHA m ²	PODLAHA	STĚNY	STROP	SV. VÝŠKA	POZNÁMKY
BYT 93 NÁVRH	93.01.	PŘEDSÍNÍ	7,80	PVC	MALBA	MALBA	2,54	
	93.02.	WC	1,04	PVC	UMAKART	MALBA	2,3	
	93.03.	KOUPELNA	2,46	PVC	UMAKART	MALBA	2,3	
	93.04.	KUCHYNSKÝ KOUT	5,01	PVC	KER. OBKLAD/MALBA	MALBA	2,54	
	93.05.	OBÝVACÍ POKOJ	16,10	PVC	MALBA	MALBA	2,54	
	93.06.	LOŽNICE	10,14	PVC	MALBA	MALBA	2,54	
BYT 93 STAV		LODŽIE	6,7					
	93.01.	PŘEDSÍNÍ	7,41	PVC	MALBA	MALBA	2,54	
	93.02.	KOUPELNA+W.C	3,70	DLAŽBA	KER. OBKLAD/MALBA	SDK PODHLED	2,3	
	93.03.	LOŽNICE	9,84	PVC	MALBA	MALBA	2,54	
	93.04.	POKOJ+KK	21,40	PVC	KER. OBKLAD/MALBA	MALBA	2,54	
		LODŽIE	6,70					

LEGENDA MATERIÁLŮ :

- KONSTRUKCE STÁVAJÍCÍ
- ZDIVO YTONG – TL. 75,125mm
dle technologických předpisů výrobce
(Š.249/V.599 MM)
- P1

SKLADBA PODLAHY V POKOJÍCH
- P2

SKLADBA PODLAHY V PŘEDSÍNÍ
- P3

SKLADBA PODLAHY V KOUPELNĚ
obklad kuchyňské linky
od výšky 850 mm do výšky 1250 mm

POZNÁMKY K PROVÁDĚNÍ:

- provádění zděných konstrukcí v interiéru se bude řídit předpisy a doporučení f.YTONG, včetně používání doplňkových formátů a věncovek.
- přechody materiálu budou opatřeny sklováknitou mřížovou tkaninou (perlinkou) v dostatečném přesu v dostatečném přesu minimálně 20 cm na každou stranu
- při osazení pouzdra pro posuvné dveře dodržovat montážní postupy dle výrobce
- nedílnou součástí výkresové dokumentace jsou technické zprávy a specifikace.
- kanalizační potrubí na vstupu do instalačního jádra opatřit protipožární ucpávkou (manžeta, tmel),
- vodovodní potrubí na vstupu do instalačního jádra, pokud není pod omítkou, opatřit protipožární ucpávkou (manžeta, tmel),
- větší průměr stupaací potrubí VZT, které je vedeno v instalačním jádře, po celé výšce izolovat minerální izolací s požární odolností 30 min., pokud z technických důvodů nelze být izolováno potrubí o menším průřezu ,
- připojovací potrubí VZT o průřezu do 0,04 m2 bez opatření,
- osadit revizní dvířka v provedení EW/EI 15DP1 (platí pro všechny byty, tj. včetně ustupujícího podlaží)
- keramický obklad v koupelně bude zalícován s horní hranou zárubní (přířezy u podlahy)
- barevnost interiéru je navržena v bílé barvě
- garáže budou řešeny ocelovým kolejničkovým systémem v barvě bílé
- potrubí UT a tělesa radiátorů budou očištěna a následně natřena (barva bílá satén) typ KLASIK, č. 4700–7
- podlaha bytu bude řešena PVC podlahovou krytinou ref. výrobek Novofloor standard, v koupelně dlažba ref. výr. f. Rako, typ 33,3x33,3x0,8 GAT3B140 světlebéžová
- detailní řešení drážek viz. příslušné díly projektu

VŠECHNY ROZMĚRY JE NUTNÉ PŘED PROVEDENÍM OVĚŘIT NA STAVBĚ !

Každý výrobek musí být předem odsouhlasen architektem a investorem
Každá položka musí být nabídnuta kompletní a plně funkce schopná
tj. včetně všech pomocných konstrukcí, přípomocí, provizorních konstrukcí,
spojovacího materiálu, prvků a všech potřebných úkonů.

DODRŽOVAT ZÁSADY BEZPEČNOSTI PRÁCE !!!

SO.01 ±0,0 = 224,050 m n.m.

Dům s pečovatelskou službou v ulici Roháčova č.p.268/24,26

Název dílce:	Místo:	Stavebník:	Generální projektant:
Název dílce:	Místo:	Stavebník:	Generální projektant:
Fáze:	Roháčova č.p.268/24,26, Praha 3	Městská část Praha 3	MS architekti, s.r.o.
Objekt:	Dokumentace k provedení stavby	Havlíčkovo nám. 7000 9	Donská 9, 101 00 Praha 10
Projektová část:	VÝKRESOVÁ ČÁST	130 85, Praha 3	IČ:62590426
Architektonické a stavební řešení:	Ing. arch. Tomáš Filgas, Akad. Arch. Pavel Hřebecký	Zástupce stavebníka:	tel: 267 206 200
Zpracovatel projektové části:	MS architekti s.r.o.	Investiční a rozvojová Praha 3, a.s.	
– zodpovědný projektant:	Ing. Monika Svobodová	Olšanská 7, 130 00 Praha 3	
Vypracoval:	Ing. arch. Tereza Benetraní, Ing. Petra Sýkorová	Datum:	11/2012
Kontroloval:		Formát:	A3
Obsah:	BYT 93- 7.NP.- dvoupokoj pravý	Měřítko:	1:50
Změny:		Č. výkresu:	

Stavební půdorys

ST.02