


PŮDORYS :
KANALIZACE

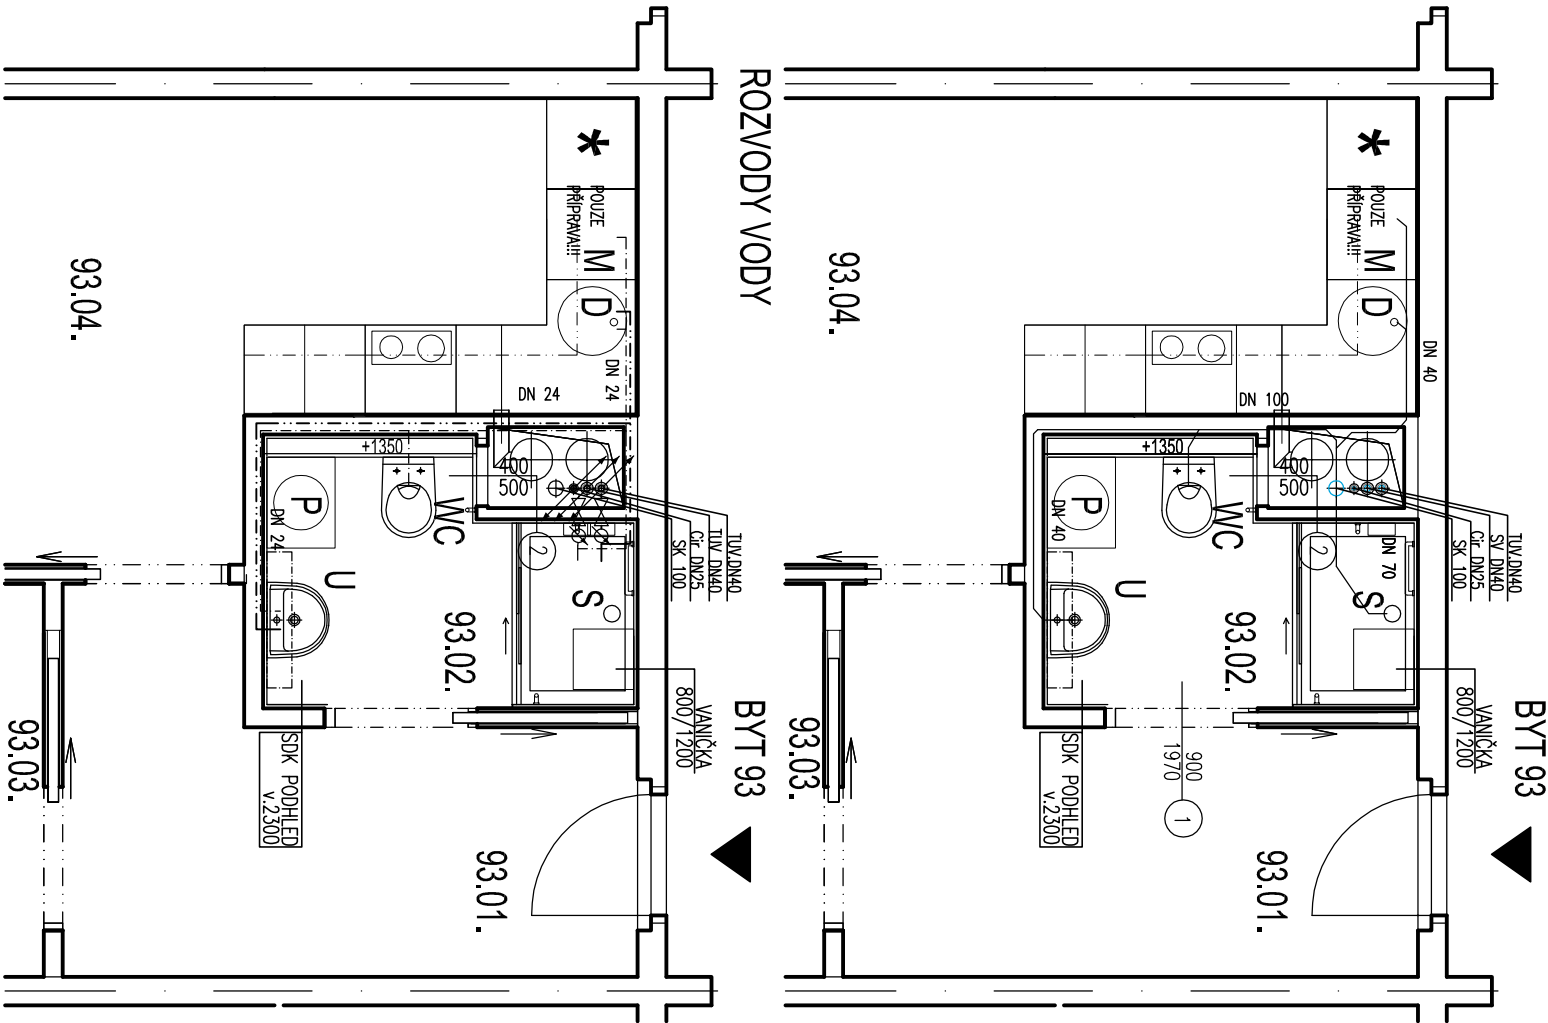

POZNÁMKY K PROVÁDĚNÍ:

- nedílnou součástí výkresové dokumentace jsou technické zprávy
- kanalizační potrubí na vstupu do instalačního jádra opatřit protipóžární ucpávkou (manžeta, tmel),
- vodovodní potrubí na vstupu do instalačního jádra, pokud není pod omítkou, opatřit protipóžární ucpávkou (manžeta, tmel),
- větší průměr stoupací potrubí VZT, které je vedeno v instalačním jádře, po celé výšce izolovat minerální izolací s požární odolností 30 min., pokud z technických důvodů nelze může být izolováno potrubí o menším průřezu ,
- připojovací potrubí VZT o průřezu do 0,04 m² bez opatření,
- nové rozvody řešeného bytu v rámci patra budou napojeny na stávající svislé rozvody bytů pod a nad daným podlažím

———— potrubí splaškové kanalizace plastové připojovací
hlukově izolované, těsněné gumovými kroužky
se spódem 3%

----- rozvod teplé vody, plast

----- rozvod studené vody, plast

- U umyvadlová baterie páková stojánková
WC WC závěsné se zazděnou nádržkou, atypické osazení
0,45m nad podlahou
- S sprchová baterie
- D dřezová baterie nástěnná, páková
- M připojení pro myčku nádobí
- P připojení pro pračku

DODRŽOVAT ZÁSADY BEZPEČNOSTI PRÁCE !!!

SO.01 ±0,0 = 224,050 m n.m.

Dům s pečovatelskou službou v ulici Roháčova č.p.268/24,26

Název dílce:			
Místo:	Roháčova č.p.268/24,26, Praha 3	Stavebník:	Městská část Praha 3
Fáze:	Dokumentace k provedení stavby		Havlíčkovo nám. 700/ 9 130 85, Praha 3
Objekt:			
Projektová část:	VÝKRESOVÁ ČÁST	Zástupce stavebníka:	Investiční a rozvojová Praha 3, a.s. Olšanská 7, 130 00 Praha 3
Architektonické a stavební řešení:	Ing. arch. Tomáš Filgas, Akad. Arch. Pavel Hřebecký		
Zpracovatel projektové části:	MS architekti s.r.o.		
– zodpovědný projektant:	Ing. Monika Svobodová		
Vypracoval:	Ing. arch. Tereza Benetraní, Ing. Petra Sýkorová	Datum:	11/2012
Kontroloval:		Formát:	A3
Obsah:	BYT 93- 7.NP.- dvoupokoj pravý	Měřítko:	1:50
Změny:	ZTl- půdorys	Č. výkresu:	

ST.04

LEGENDA MÍSTNOSTÍ				
	Č. M.	NAZEV/MÍSTNOSTI	PLOCHA m ²	PODLAHA
BYT 93 STAV	93.01	PŘEDSÍN	7.80	PVC
	93.02	WC	1.04	PVC
	93.03	KOUPELNA	2.46	PVC
	93.04	KUCHYNSKÝ KOUT	5.01	PVC
	93.05	OBÝVACÍ POKOJ	16.10	PVC
	93.06	LOŽNICE	10.14	PVC
BYT 93 NÁVRH		LODŽIE	6.7	
	93.01	PŘEDSÍN	7.41	PVC
	93.02	KOUPELNA+WC	3.70	DLAŽBA
	93.03	LOŽNICE	9.84	PVC
	93.04	POKOK+KK	21.40	PVC
		LODŽIE	6.70	