


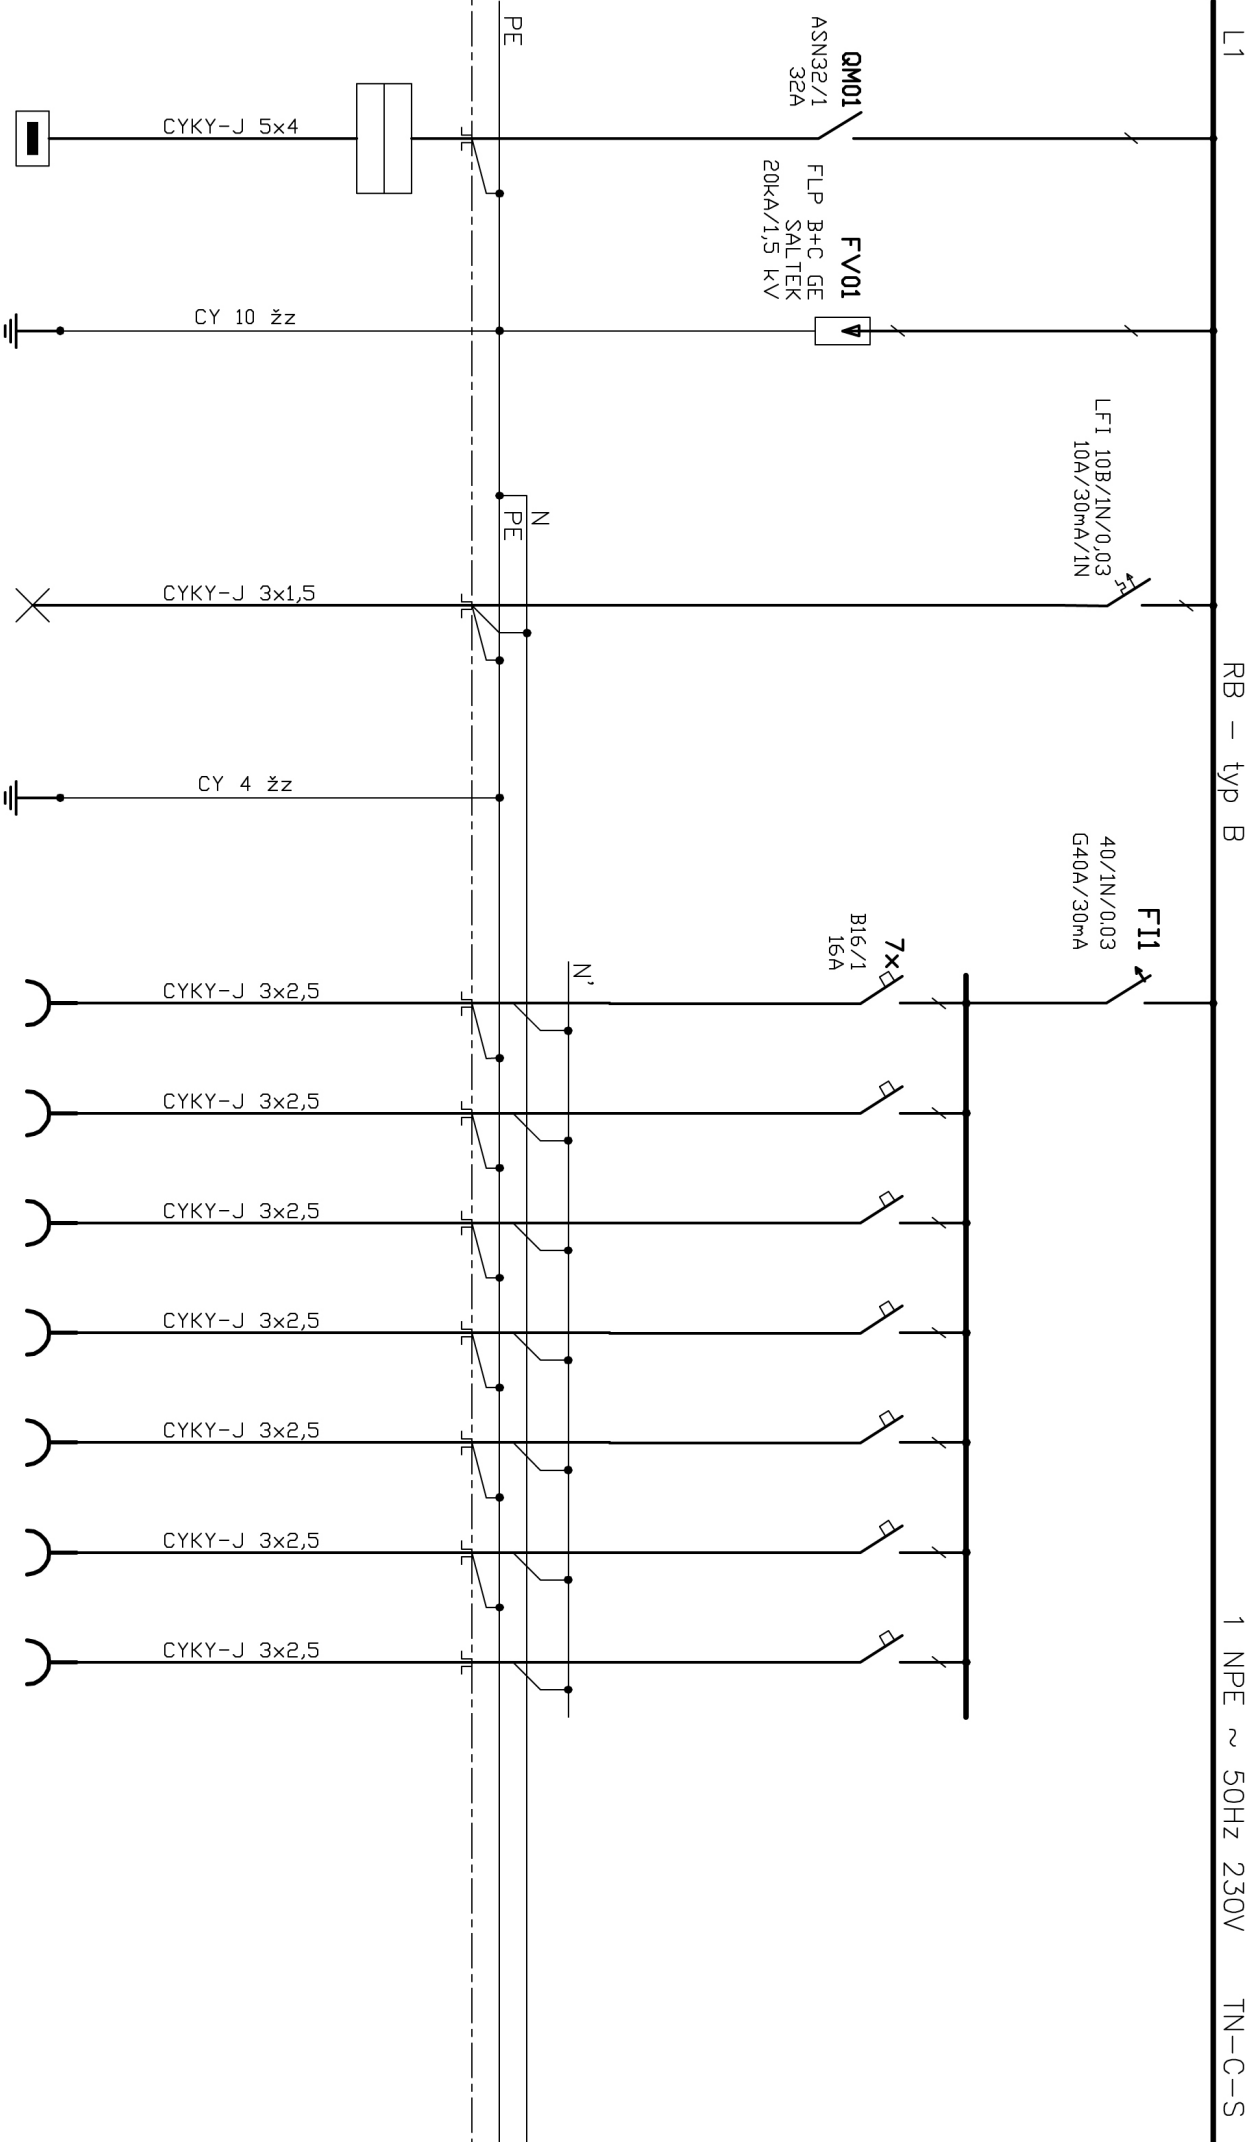

RB - typ B

1 NPE $\sim$ 50Hz 230V

TN-C-S

LFI 10B/1N/0,03
10A/30mA/1N

F11
40/1N/0.03
G40A/30mA

QRM01
ASN32/1
32A

FLP B+C GE
SALTEK
20kA/1,5 kV

CYKY-J 5x4

CY 10 žz

CYKY-J 3x1,5

CY 4 žz

CYKY-J 3x2,5

CYKY-J 3x2,5

CYKY-J 3x2,5

CYKY-J 3x2,5

CYKY-J 3x2,5

CYKY-J 3x2,5

CYKY-J 3x2,5

PŘÍVOD
Z 1.PP

UZEMNĚNÍ

1
OSVĚTLENÍ

DOPLNŮJCI
POSPODOVÁNÍ

ZÁSUVKY

ČÍSLO PARÉ:

TELPROS

Pražská s.r.o.

Bruselská 14 IČ 63 07 32 00
120 00 Praha 2 tel. 222 512 287

VYPRACOVAL:	Ing. Milan VÁVRA
ZODP. PROJEKTANT:	Ing. Aleš ŠAFAŘÍK

AKCE: Dům s pečovatelskou službou v Roháčově ulici
Praha 3 Roháčova č. 268/24 a 26

DATUM:	10/2012
STUPEŇ: Projekt	

FORMÁTÚ:	1	A4
----------	---	----

VÝKRES 8.:

7	13	14	15	
---	----	----	-----

INVESTOR.

ROZVADEC RB