

LEGENDA MATERIÁLŮ : POZNÁMKY :

- STÁVAJÍCÍ KONSTRUKCE
- BOURANÉ KONSTRUKCE
- P0

BOURANÉ PODLAHY
- [-=]

PŘEDPOKLADANÁ KONSTRUKCE Z OSINKOCEMENT. DESEK
- BOURANÉ DVEŘE VČETNĚ ZÁRUBNĚ

LEGENDA POZNÁMEK:

- Pozn. 1. bourání bytového umakartového jádra
- Pozn. 2. bourání siporexových příček
- Pozn. 3. Demontáž stávajícího potrubí včetně zčištění podlahy a stropu instal. jádra (minimalizovat zásah do sousedních bytů)
- V bytech o podlaží níž osadit v kuchyni digestoř.


- NAVRŽENÉ ROZMĚRY JE NUTNÉ KOORDINOVAT SE STÁVAJÍCIMI PŘIMO NA STAVBĚ !!!
- DLE STAVEBNÍHO TECHNIKÉHO PRŮJZKUMU JE MOŽNÝ VÝSKYT AŽBESTU V RAMCI TĚSNĚNÍ VZT A KANALIZAČNÍHO POTRUBÍ–NUTNO PŘEVĚŘIT PŘED ZAHLAENÍM REKONSTRUKCE BYTU
- BOURACÍ PRÁCE BUDOU ZAHÁJENY BOURÁNÍM OSINKOCEMENT. KONSTRUKCÍ !!!
- PROVÁDĚNÍ MUSÍ PROBIHAT V SOULADU S PŘEDEM ODSOULHAŠENÝM POSTUPEM HYGIENICKOU STANCI. NÁVRH POSTUPU NAVRHNĚ DODAVATEL STAVBY V DOSTATEČNĚM PŘEDSTIHU PŘED PROVÁDĚNÍM PRACÍ
- VEŠKERÉ PRÁCE, SPOJENÉ S BOURÁNÍM OSINKOCEMENT. KONSTRUKCÍ, BUDE PROVÁDĚT SPECIALIZOVANÁ FIRMA, OPRAVNĚNÁ K NAKLÁDÁNÍ S NEBEZPEČNÝM ODPADEM !!!
- BĚHEM PROVÁDĚNÍ BOURACÍCH PRACÍ ZACHOVAT RADIÁTORY V PLNÉM PROVOZU !!!
- BĚHEM PROVÁDĚNÍ BOURACÍCH PRACÍ ZACHOVAT FUNKČNÍ ROZVODY EPS !!!
- STÁVAJÍCÍ SKLADBA PODLAHY „P0“ BUDE KOUPELNĚ A WC ODSŤANĚNA AŽ NA ÚROVEŇ STROPNÍHO PANELU, V PŘEDSÍNI A POKOJÍCH BUDE ODSŤANĚNA POUZE NÁŠLAPNÁ VRSTVA, STÁVAJÍCÍ KONSTRUKCE BUDE ZBROUŠENA A LOKÁLNĚ PŘESTĚRKOVÁNA
- STÁVAJÍCÍ KUCHYŇSKÁ LINKA BUDE DEMONTOVÁNA
- STÁVAJÍCÍ UMAKARTOVÉ DVEŘE VYBOURÁNY VČETNĚ ZÁRUBNĚ
- PŘI PROVÁDĚNÍ BOURACÍCH PRACÍCH JE NUTNO POSTUPOVAT OBEZŘETNĚ. V PŘÍPADĚ VÝSKYTU NEJASNOSTÍ NEBO POKUD SE SKUTEČNÝ STAV ODCHYLJE OD PŘEDPOKLADANÉHO JE TŘEBA KONTAKTOVAT PROJEKTANTA !!!
- PRO ZAJIŠTĚNÍ BOURACÍCH PRACÍ VE VŠECH PODLAŽÍCH MUSÍ DODAVATEL POUŽÍT TAKOVOU MECHANIZACI, KTERÁ VYHOVÍ ÚNOSNOSTI NOSNÝCH KONSTRUKCÍ !!!
- PŘI BOURACÍCH PRACÍCH JE NUTNÉ VĚNOVAT ZVÝŠENOU POZORNOST TRANSPORTU A SKLADOVÁNÍ VYBOURANÉHO STAVEBNÍHO MATERIÁLU. PŘI BOURÁNÍ JE TŘEBA ZAMEZIT SHROMAŽĐOVÁNÍ VĚTŠÍHO MNOŽSTVÍ MATERIÁLU NA JEDNOM MÍSTĚ. PŘÍPADNĚ MATERIÁL SKLADOVAT CO NEJBLIŽE NOSNÝCH SVISLÝCH KONSTRUKCÍ (PILÍŘŮ, STĚN) !!!
- PŘI VŠECH BOURACÍCH PRACÍCH JE TŘEBA DODRŽET PŘEDPISY A LEGISLATIVU A DODRŽOVAT ZÁSADY BEZPEČNOSTI PRÁCE !!!

SO.01 ±0,0 = 224,050 m n.m.

Dům s pečovatelskou službou v ulici Roháčova č.p.268/24,26

Název dílce:			
Místo:	Roháčova č.p.268/24,26, Praha 3	Stavebník:	Generální projektant:
Fáze:	Dokumentace k provedení stavby	Městská část Praha 3	
Objekt:		Havlíčkovo nám. 700/ 9	
		130 85, Praha 3	
Projektová část:	VÝKRESOVÁ ČÁST	Zástupce stavebníka:	MS architekti, s.r.o.
Architektonické a stavební řešení:	Ing. arch. Tomáš Filgas, Akad. Arch. Pavel Hřibecský	Investiční a rozvojová Praha 3, a.s.	Donská 9, 101 00 Praha 10
Zpracovatel projektové části:	MS architekti s.r.o.	Olšanská 7, 130 00 Praha 3	IČ:62580426
– zodpovědný projektant:	Ing. Monika Svobodová		tel: 267 206 200
Vypracoval:	Ing. Petra Sýkorová	Datum:	10/2012
Kontroloval:		Formát:	A3
Obsah:	BYT 8-2.NP.-garsoniéra levá	Měřítko:	1:50
Změny:	Bourací práce	Č.výkresu:	

ST.01

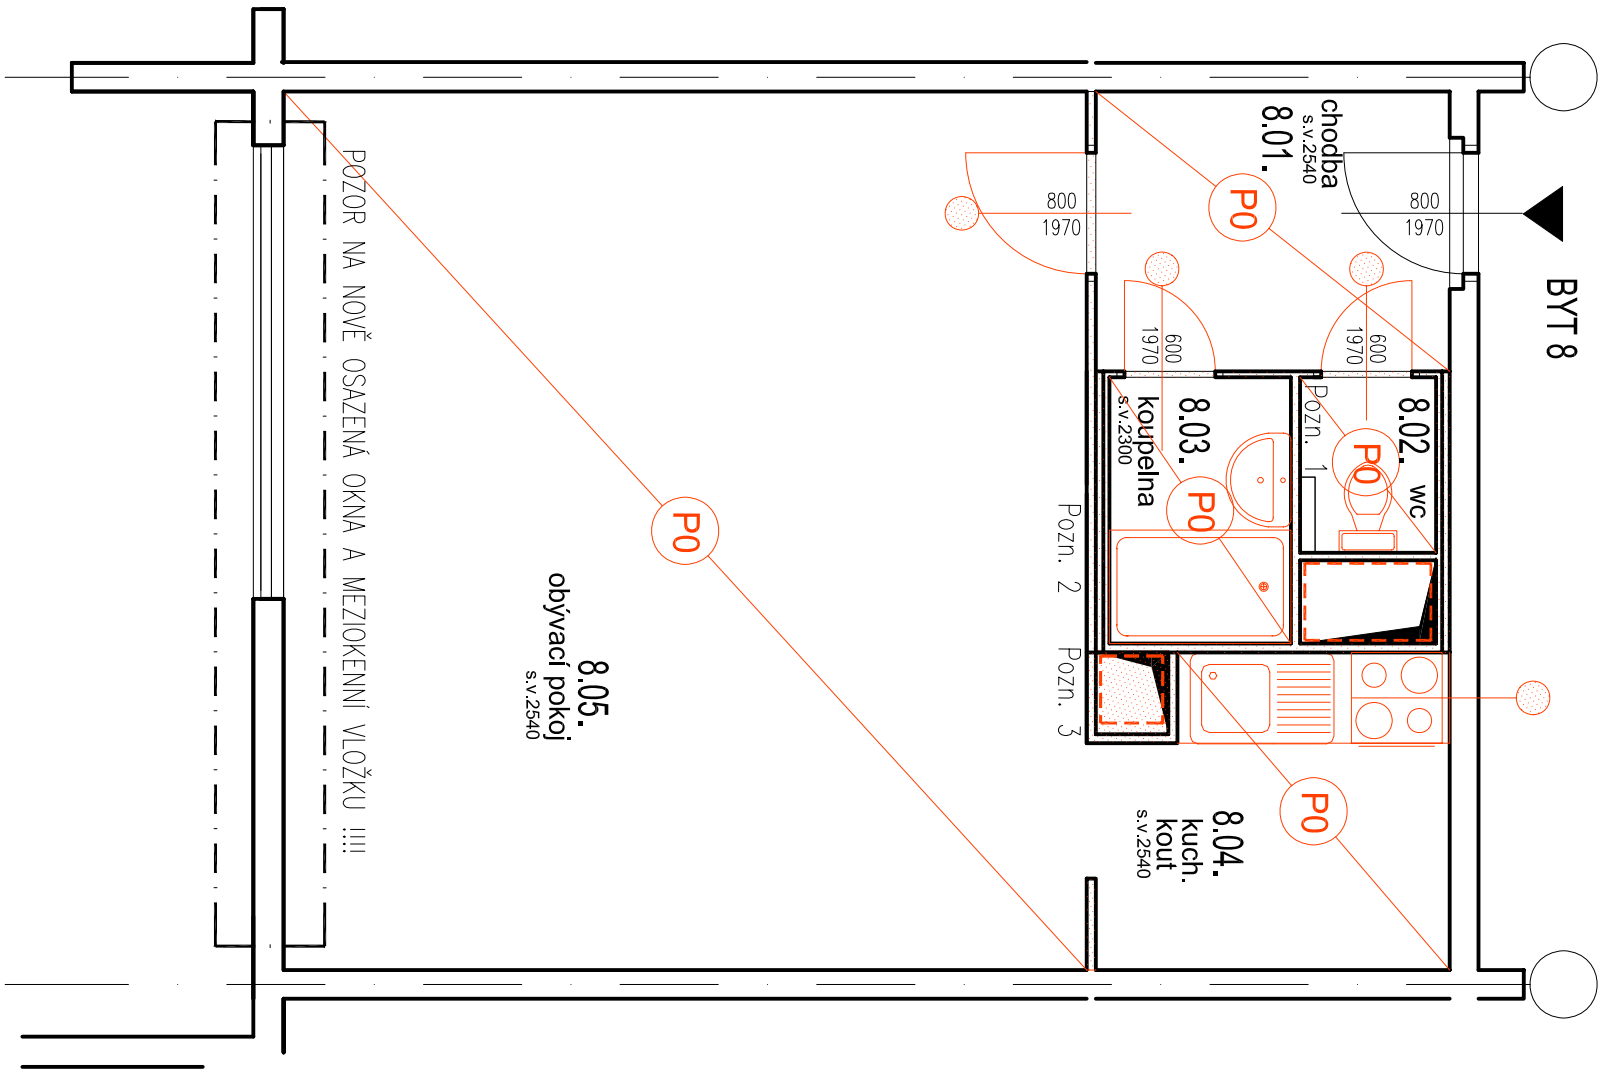

LEGENDA MÍSTNOSTI								
	Č. M.	NÁZEV MÍSTNOSTI	PLOCHA m ²	PODLAŽÍ	STĚNY	STROP	SV. VÝŠKA	POZNÁMKY
BYT 8 STAV	8.01.	PŘEDSÍŇ	4,33	PVC	MLABA	MLABA	2,54	
	8.02.	WC	1,04	PVC	UMAKART	MLABA	2,3	
	8.03.	KOUPELNA	2,11	PVC	UMAKART	MLABA	2,3	
	8.04.	KUCHYŇSKÝ KOUT	4,64	PVC	KER. OBKLAD MLABA	MLABA	2,54	
	8.05.	OBÝVACÍ POKOJ	30,85	PVC	MLABA	MLABA	2,54	
BYT 8 NÁVRH	8.01.	PŘEDSÍŇ	4,08	PVC	MLABA	MLABA	2,54	
	8.02.	KOUPELNA+WC	3,71	DLAŽBA	KER. OBKLAD MLABA	SK. POCHLEB	2,3	
	8.03.	POK.OJ+KK	35,15	PVC	KER. OBKLAD MLABA	MLABA	2,54	