


PUDORYS:

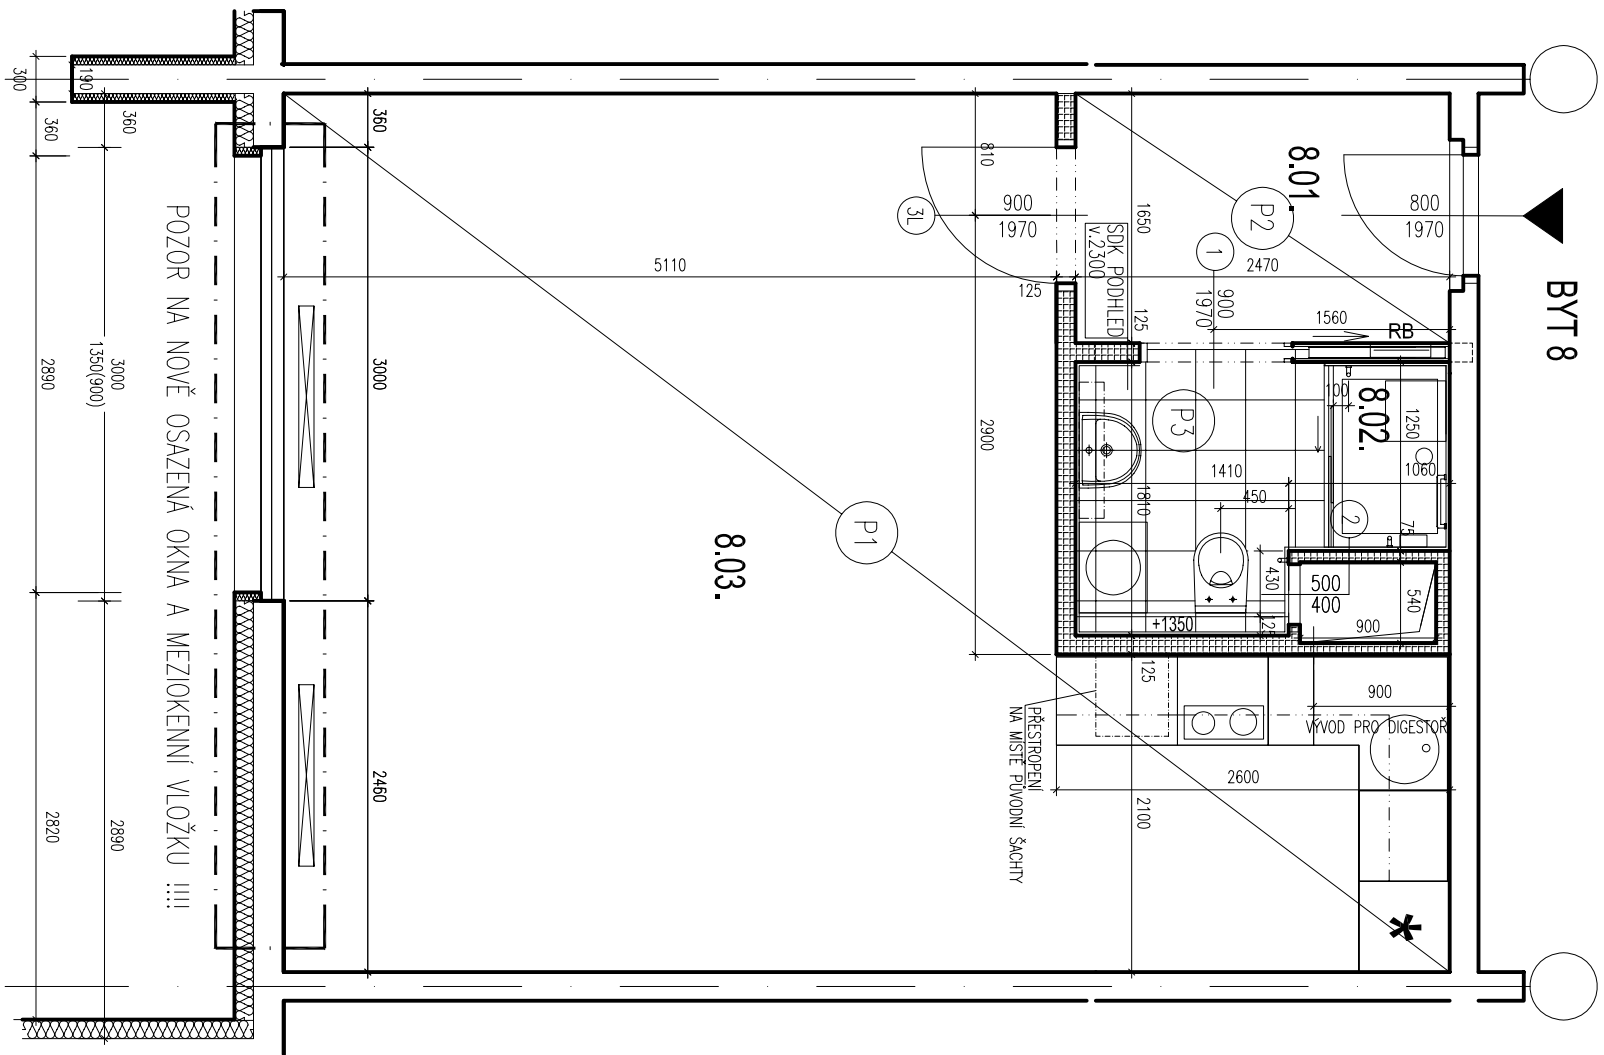

LEGENDA MIESTNOSTI								
	Č. M.	NÁZEV MIESTNOSTI	PLOCHA m ²	PODLAŽIA	STĚNY	STROP	SV. VÝŠKA	POZNÁMKY
BYT 8 STAV	8.01.	PŘEDSÍNÍ	4,33	PVC	MAŁBA	MAŁBA	2,54	
	8.02.	WC	1,04	PVC	UMAKAFT	MAŁBA	2,3	
	8.03.	KOLPELNA	2,11	PVC	UMAKAFT	MAŁBA	2,3	
	8.04.	KUCHYŇSKÝ KOUT	4,64	PVC	KER OBKLAD MAŁBA	MAŁBA	2,54	
	8.05.	OBÝVACÍ POKOJ	30,85	PVC	MAŁBA	MAŁBA	2,54	
BYT 8 NÁVRH	8.01.	PŘEDSÍNÍ	4,08	PVC	MAŁBA	MAŁBA	2,54	
	8.02.	KOLPELNA+WC	3,71	DLAŽBA	KER OBKLAD MAŁBA	SKR POCHOD	2,3	
	8.03.	POKOJ+KK	35,45	PVC	KER OBKLAD MAŁBA	MAŁBA	2,54	

LEGENDA MATERIALŪ:

KONSTRUKCE STÁVAJÍCÍ

ZDIVO YTONG - TL. 75,125mm

dle technologických předpisů výrobce
(§.249/V.599 MM)

- P1 SKLADBA PODLAHY V POKOJÍCH
- P2 SKLADBA PODLAHY V PŘEDSÍNI
- P3 SKLADBA PODLAHY V KOUPELNĚ

POZNÁMKY K PROVÁDĚNÍ:

- provádění zděných konstrukcí v interiéru se bude řídit předpisy a doporučení f.VTONG, včetně používání doplňkových formátů a věncovek.
- přechody materiálů budou opatřeny sklovláknitou mřížovou tkaninou (pearlinkou) v dostatečném přesahu minimálně 20 cm na každou stranu
- při osazení pouzdra pro posuvné dveře dodržovat montážní postupy dle výrobce
- nedílnou součástí výkresové dokumentace jsou technické zprávy a
- kanalizační potrubí na vstupu do instalačního jádra opatřit protipožární ucpávkou (manžeta, tmel),
- vodovodní potrubí na vstupu do instalačního jádra, pokud není pod omítkou, opatřit protipožární ucpávkou (manžeta, tmel),
- větší průměr stoupací potrubí VZT, které je vedeno v instalačním jádře, po celé výšce izolovat minerální izolací s požární odolností 30 min., pokud z technických důvodů nelze být izolováno potrubí o menším průřezu ,
- připojovací potrubí VZT o průřezu do 0,04 m² bez opatření,
- osadit revizní dvířka v provedení EW/EI 15DP1 (platí pro všechny byty, tj. včetně vstupujícího podlaží)
- keramický obklad v koupelně bude zalicován s horní hranou zárubní (přířezy u podlahy)
- barevnost interiéru je navržena v bílé barvě
- garnáže budou řešeny ocelovým kolejničkovým systémem v barvě bílé
- potrubí UT a tělesa radiátorů budou očištěna a následně natřena (barva bílá satén) typ KLASIK, č. 4700-7
- podlaha bytu bude řešena PVC podlahovou krytinou ref. výrobek Novoflor standard, v koupelně dlažba ref. výř. f. Rako, typ 33,3x33,3x0,8 GAT3B140 světlebežová
- detailní řešení drátů viz. příslušné díly projektu

VŠECHNY ROZMĚRY JE NUTNÉ PŘED PROVEDENÍM OVĚŘIT NA STAVBĚ!

Každý výrobek musí být předem odsouhlasen architektem a investorem. Každá položka musí být nabídnuta kompletní a plně funkce schopná tj. včetně všech pomocných konstrukcí, přípomocí, provizorních konstrukcí, spojovacích materiálů, prvků a všech potřebných úkonů.

DODRŽOVAT ZÁSADY BEZPEČNOSTI PRÁCE !!!

SO.01 $\pm 0,0 = 224,050 \text{ m n.m.}$

Dům s pečovatelskou službou v ulici Roháčova č.p.268/24,26

Název akce: **Dům s pečovatelskou službou v ulici Roháčova č.p.268/24,26**

Místo:	Roháčova č.p.268/24,26, Praha 3	Stavebník:	Městská část Praha 3
Fáze:	Dokumentace k provedení stavby		Havlíčkovo nám. 700/9 130 85, Praha 3
Objekt:		Zástupce stavebníka:	

Projektová část: **VÝKRESOVÁ ČÁST**

MS architekti, s.r.o.

Architektonické
Inženýrské
Ing. arch. Tomáš Filgas, Akad. Arch. Pavel Hřebec
Usanska / 130 00 Praha 3
tel: 267 206 200

Zpracovatel projektové části: MS architekti s.r.o.
– zodpovědný projektant: Ing. Monika Svobodová

Vypracoval: **Ing. Petra Sýkorová** Datum: **10/2012** Page: 1

BYT 8-2.NP-garsoniéra levá

Měřítko: 1:50

Č.výkresu

Změny: 31.02