


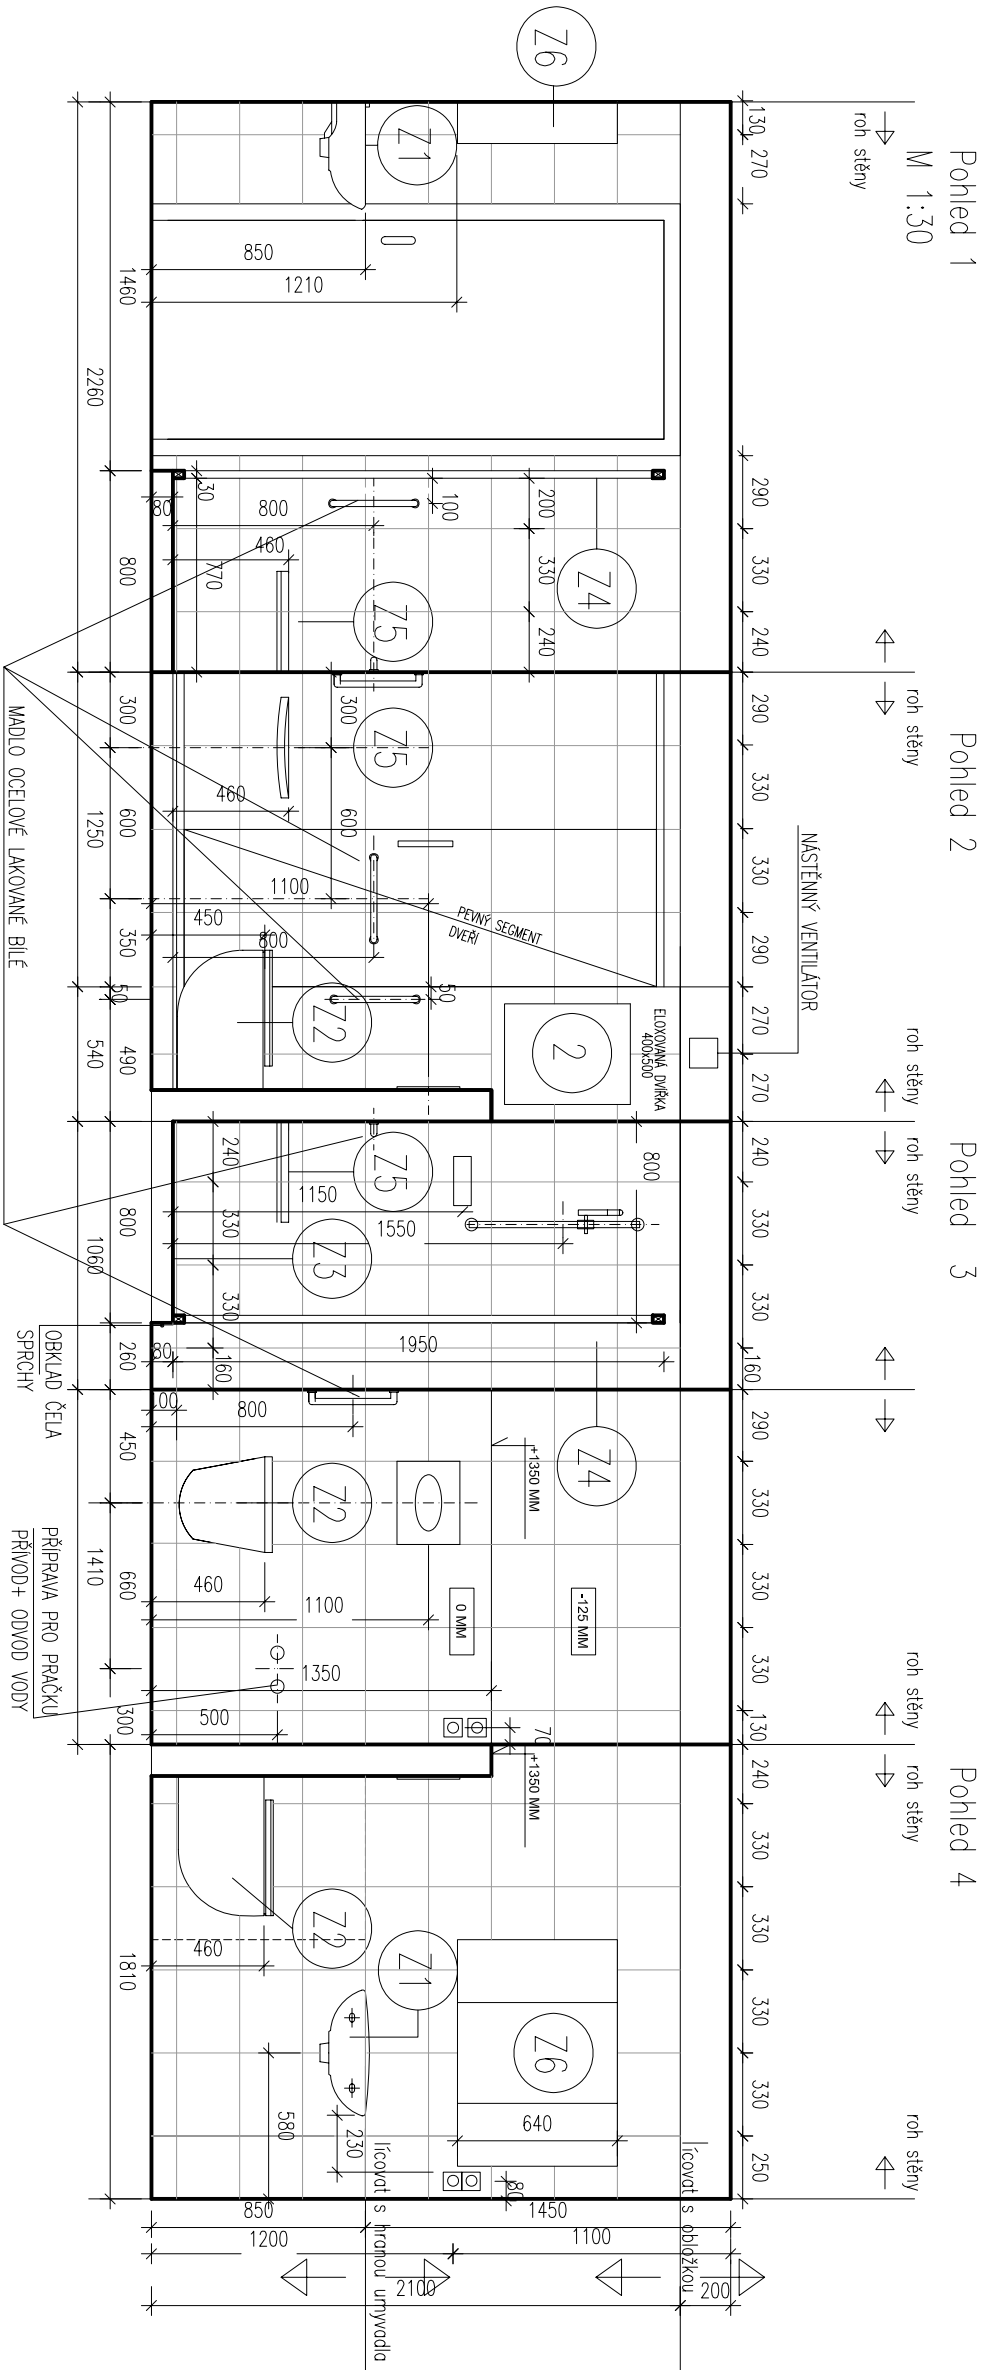

LEGENDA:

- ☐ DLAŽBA – ref.výř.f. Roko 333x333x8 MM, GAI3B140 světlebéžová
- ☐ OBKLAD – ref.výř.f. Roko 250x330x7 MM, WAT1B140 světlebéžová

Před vlastním prováděním musí dojít k přeměření skutečného stavu !!

Zařizovací předměty/ref.výř.f./JKA/ :


- Z1 – Umývadlo–Jlka–Olmp č. 810611, 500x410x180 mm+batérie
 - Z2 – Závěsný klozet–Jlka– Lyra Plus č.823380, 530x360x350 mm+ příslušenství
 - Z3– Vanička–Jlka–Neo Ravenna 1200x800 mm+ batérie+ držák sprcha, výška vaničky 80 mm
 - Z4– posuvné sprchové dveře/ zleva doprava/–Jlka–Cubito Pure 242244, š.1200x v.1950 mm
 - Z5– Sprchová sedátka–Jlka–Universum 389718, závěsná, sklápňá, nerez
 - Z6– Zrcadlo se skříňkami a osvětlením ref. výř. f. Olsen Spa-Helios 4 – 900 x 165x 635 mm
 - Batérie – ref.výř.f. Novoservis serie Metalia
 - Batérie umývadlo–chrom plná
 - Batérie sprchová nástěnná–chrom plná
- Vnější hrany provedeny hliníkovými lištami – lakované
- Sedátko wc +460 mm nad podlahou
- Sedátko ve sprše +460 mm nad podlahou vaničky
- Obklad čelní stěny vaničky
- Dveře uložené na vaničce (dle doporučení dodavatele)
- Střed model ve sprše vždy + 800 nad podlahou vaničky
- Střed madla u wc + 800 nad podlahou koupelny
- Střed batérie sprchové +1150 nad podlahou vaničky
- Střed držáku na sprchu +1550 mm nad podlahou vaničky

VÝKODY :

M 1:50

SPÁROŘEZY,SPECIFIKACE :

STAVEBNÍ PŮDORYS :

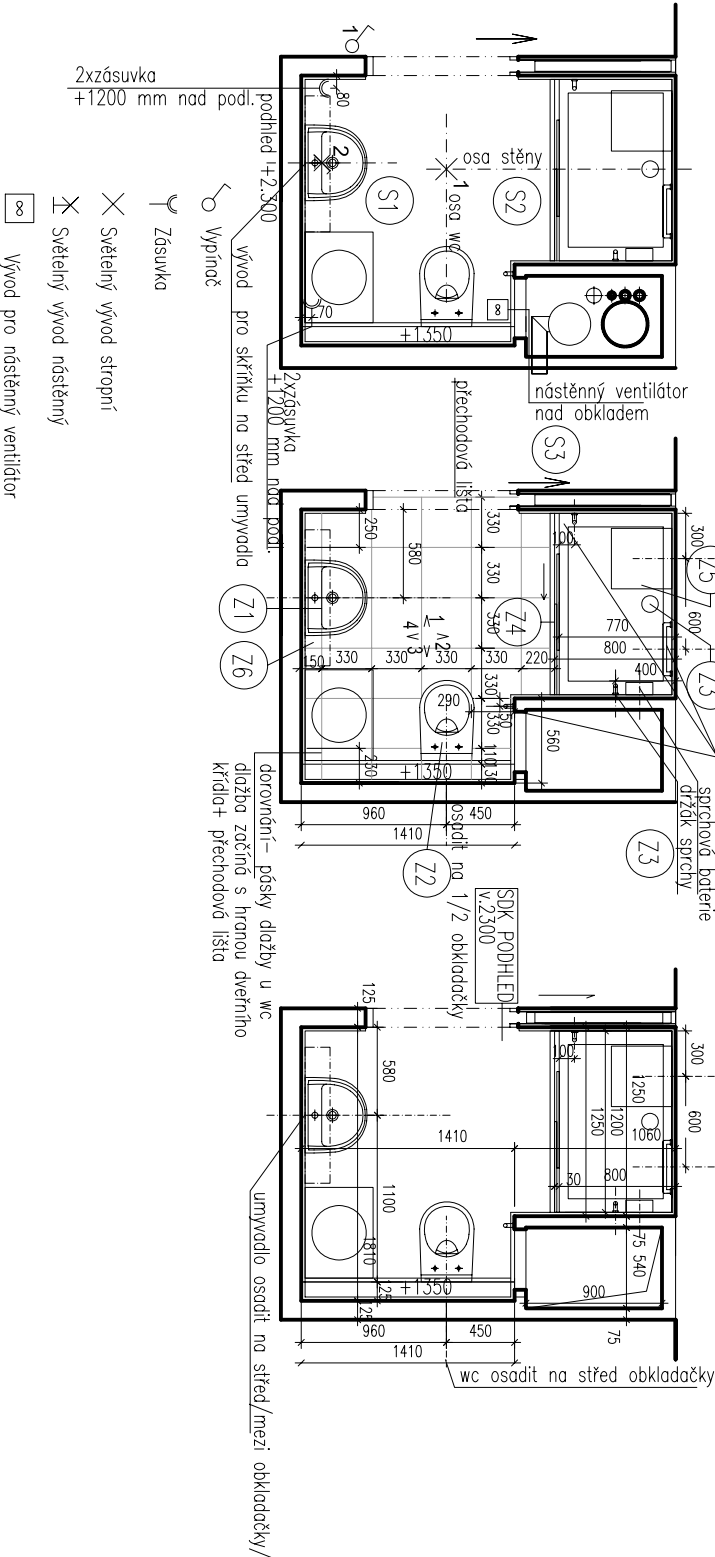

SO.01 ±0,0 = 224,050 m n.m.

Dům s pečovatelskou službou v ulici Roháčova č.p.268/24,26

Název dílce:	Místo:	Stavebník:	Generální projektant:
Fáze:	Objekt:	Objekt:	Objekt:
Projektová část:	Projektová část:	Projektová část:	Projektová část:
Architektonické a stavební řešení:	Architektonické a stavební řešení:	Architektonické a stavební řešení:	Architektonické a stavební řešení:
Zpracovatel projektové části:	Zpracovatel projektové části:	Zpracovatel projektové části:	Zpracovatel projektové části:
– zodpovědný projektant:	– zodpovědný projektant:	– zodpovědný projektant:	– zodpovědný projektant:
Vypracoval:	Vypracoval:	Vypracoval:	Vypracoval:
Kontroloval:	Kontroloval:	Kontroloval:	Kontroloval:
Obsah:	Obsah:	Obsah:	Obsah:
Změny:	Změny:	Změny:	Změny:

ST.05