


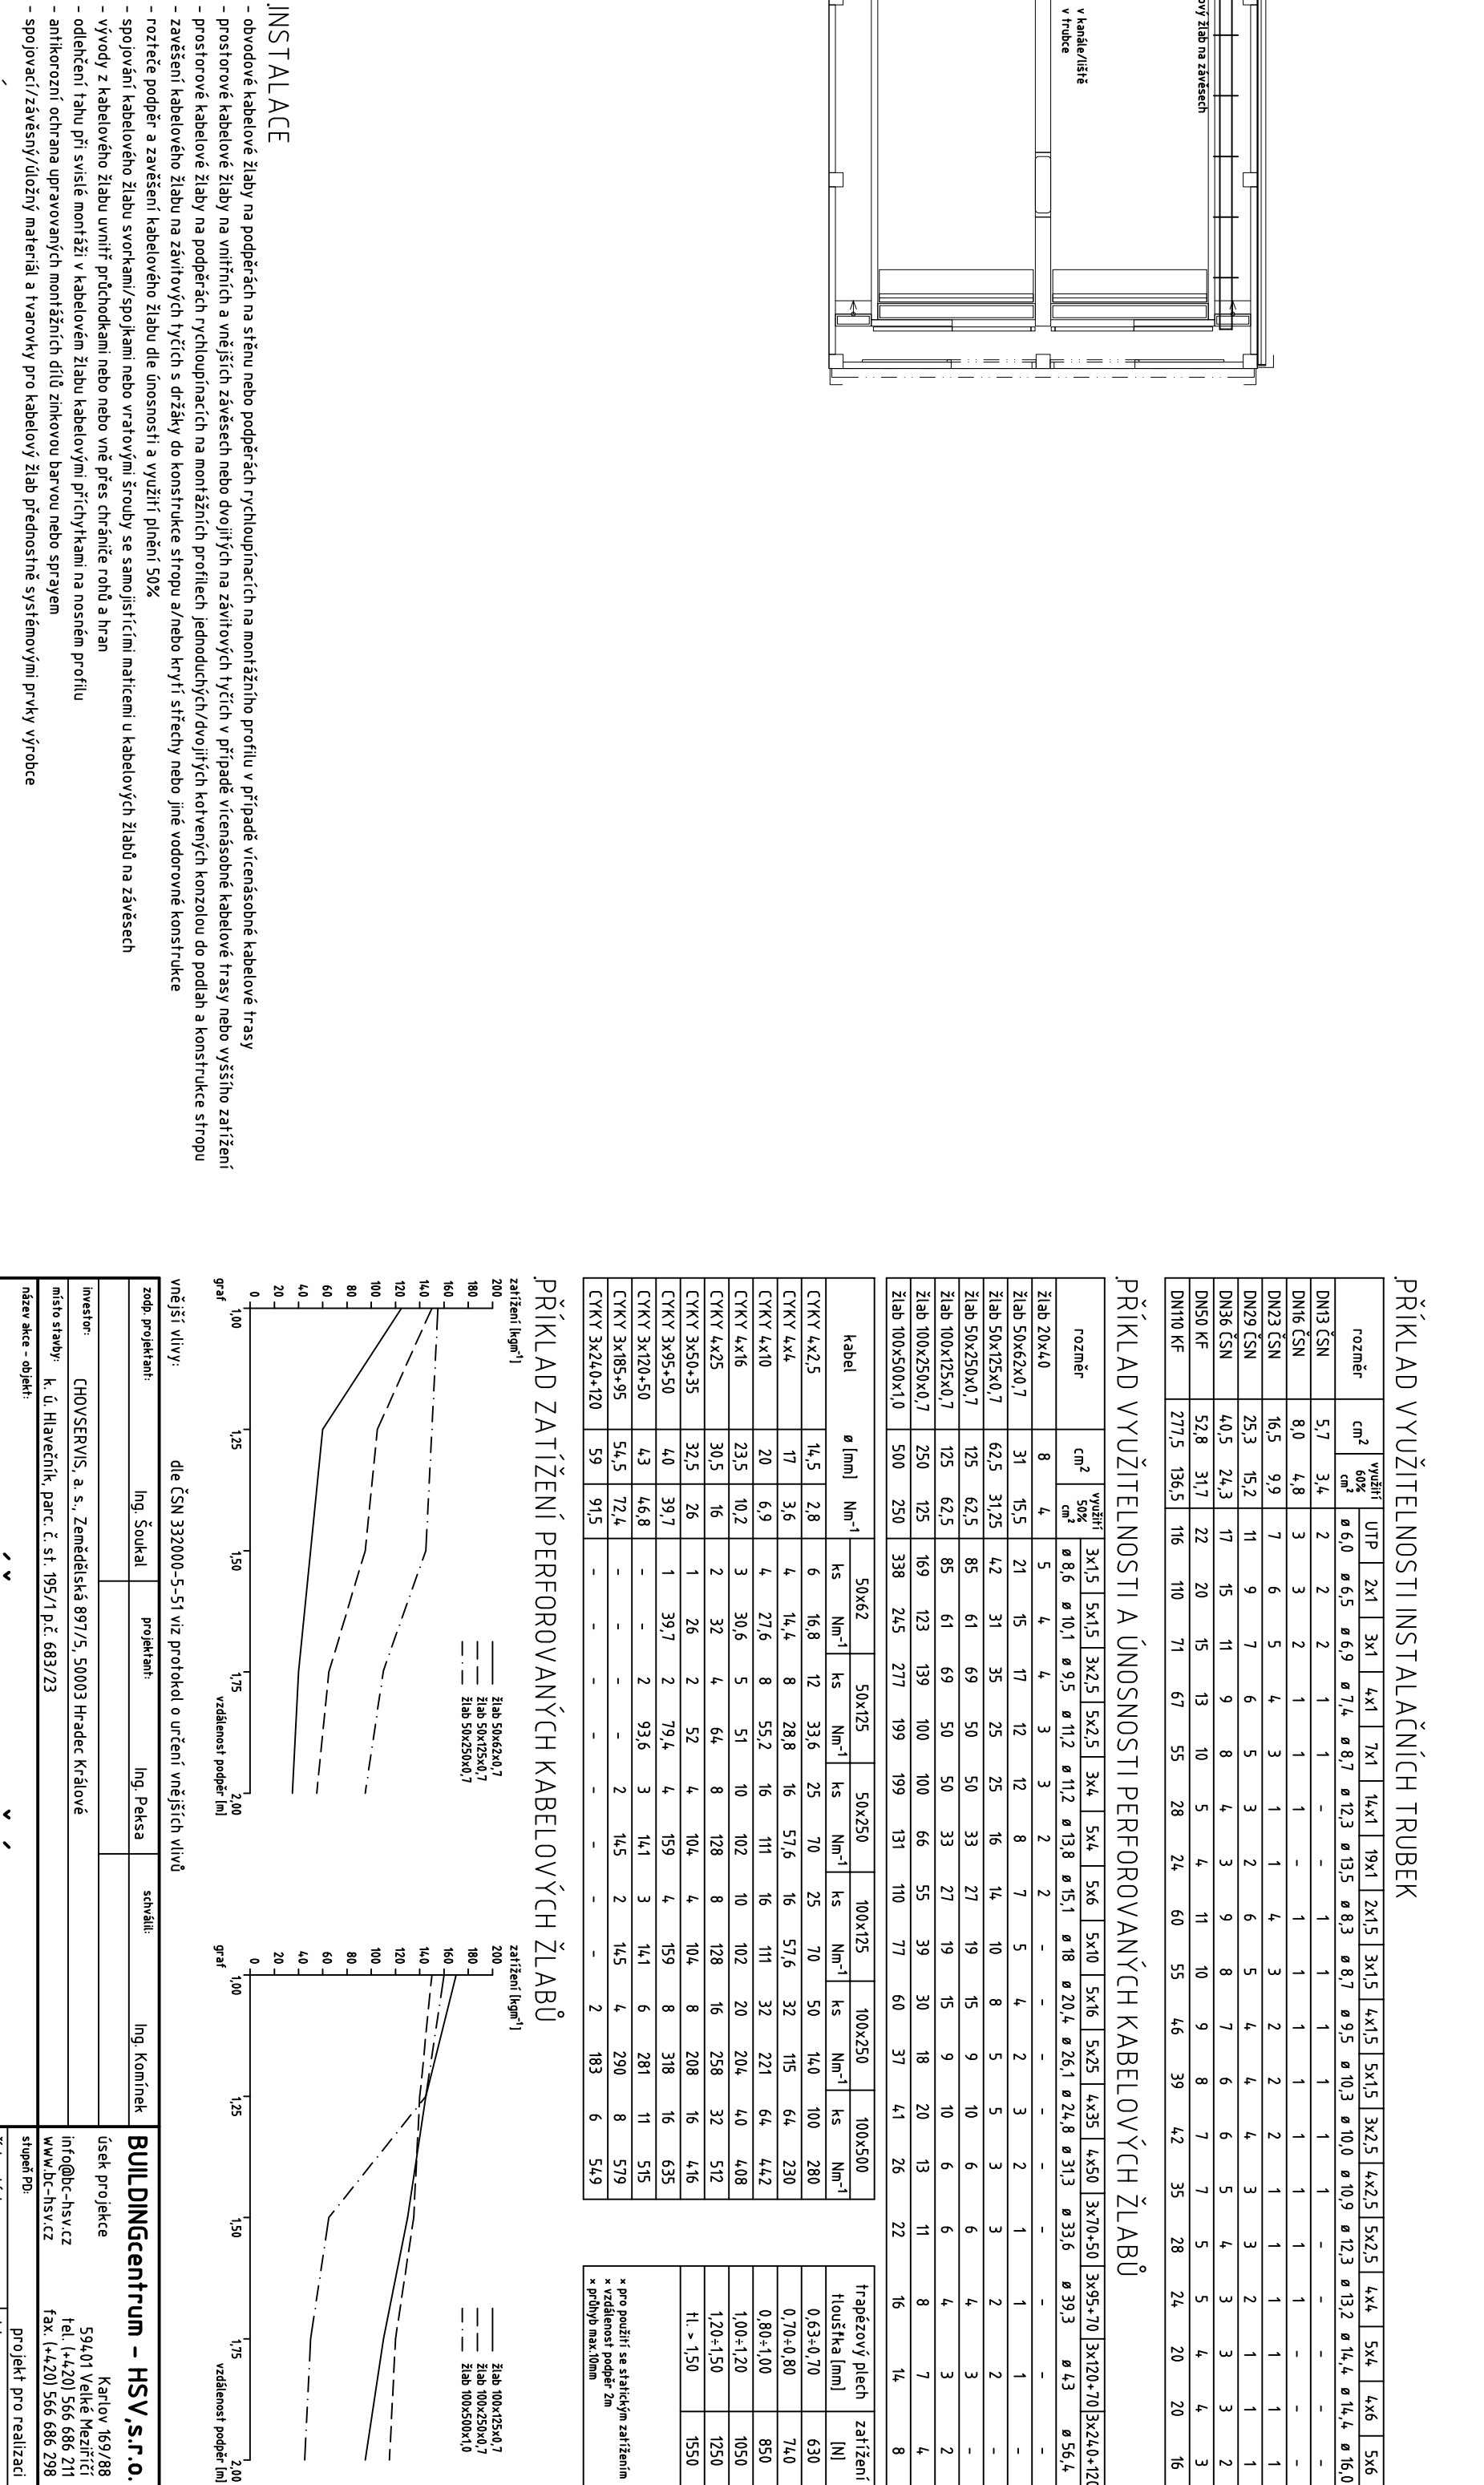


rozměr	cm ² výška 60x80	UHP																
		2x1	3x1	4x1	7x1	14x1	19x1	2x1,5	3x1,5	4x1,5	5x1,5	3x2,5	4x2,5	5x2,5	4x4	5x4	4x6	5x6
DN13 ČSN	5,7	3,4	2	2	2	1	1	1	1	1	1	1	1	1	1	1	1	1
DN16 ČSN	8,0	4,8	3	3	2	1	1	1	1	1	1	1	1	1	1	1	1	1
DN23 ČSN	16,5	9,9	7	6	5	4	3	1	2	4	3	2	2	1	1	1	1	1
DN29 ČSN	25,3	15,2	11	9	7	6	5	3	1	2	6	5	4	4	3	3	2	1
DN36 ČSN	40,5	24,3	18	15	11	9	8	4	4	3	10	8	7	6	5	4	3	3
DN50 Kf	52,8	31,7	22	20	15	13	10	5	4	4	11	10	9	8	7	5	5	4
DN110 Kf	277,5	136,5	116	110	71	67	55	28	24	60	55	46	39	42	35	28	24	20

ŮCH ZLABŮ

[illegible]

habeľ	ø [mm]	Nm ⁻¹	50x62	50x75	50x250	100x75	100x250	100x500	trapezový plech Hofuška [mm]	zařížení [N]					
ČVKK 4x25	14,5	2,8	6	16,8	12	33,6	25	70	25	50	140	100	280	0,63÷0,70	630
ČVKK 4x4	17	3,6	4	14,4	8	28,8	16	57,6	16	57,6	32	115	64	0,70÷0,80	740
ČVKK 4x10	20	6	4	27,6	8	55,2	16	111	16	111	32	221	64	0,80÷1,00	850
ČVKK 4x25	23,5	10,2	3	30,6	5	50,4	10	102	10	102	20	204	40	1,00÷1,20	1050
ČVKK 3x30÷35	30,5	16	2	32	4	64	8	128	8	128	16	258	32	1,20÷1,50	1250
ČVKK 3x35÷50	32,5	26	1	26	2	52	4	104	4	104	8	208	16	1,5 ÷ 1,50	1550
ČVKK 3x10÷50	43	46,8	-	-	2	93,6	3	141	3	141	6	281	11	* pro použití se statikem zařazením x vzdálenost podpěr 2m x příblyh max.10mm	
ČVKK 3x120÷120	54,5	92,4	-	-	-	2	14,5	2	14,5	4	290	8	579		
ČVKK 3x120÷120	59	175	-	-	-	-	-	-	-	2	183	6	549		

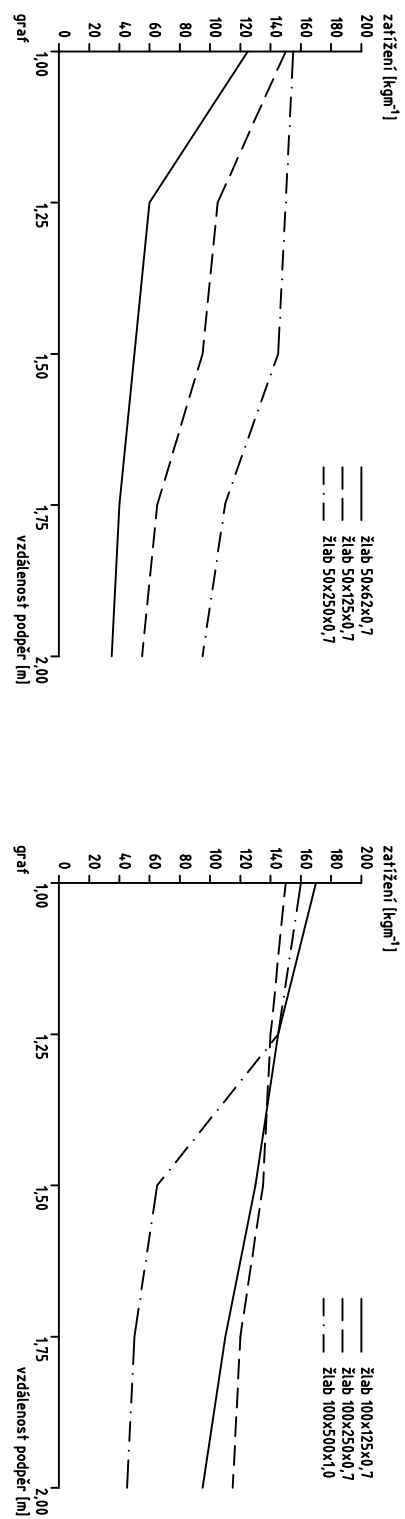

zodp. projektant:		Ing. Šoukal	projektant:	Ing. Peksa	schválí:	Ing. Komínek
BUL DINCentrum – HSY, s.r.o.						
investor:		CHOVSEVIS, a.s., Zemědělská 897/5, 50003 Hradec Králové		úsek projekce		
místo stavby		k. ú. Hlavěčín, parc. č. st. 195/1 p.l.č. 683/23		info@din-hsv.cz		
název skla – obklad:				www.din-hsv.cz		
MODERNIZACE PORÁŽKY TORO HLAVEČÍN S001 + S002 +S003 + S004		střední PD				
		třída zakázky				
		termín		třída výfisku		
		metriky		datum		
název výfisku – profese:		hlavní trasování silnoproudé instalace		projekt pro realizaci		
D.1.4 - TECHNIKA PROSTŘEDÍ STAVBY - SILNOPROUDÁ ELEKTROTECHNIKA				leden 2021		
				704.Z3		
				archivní číslo - číslo par:		
				BC-HSV		