


ŘEZ A - A'

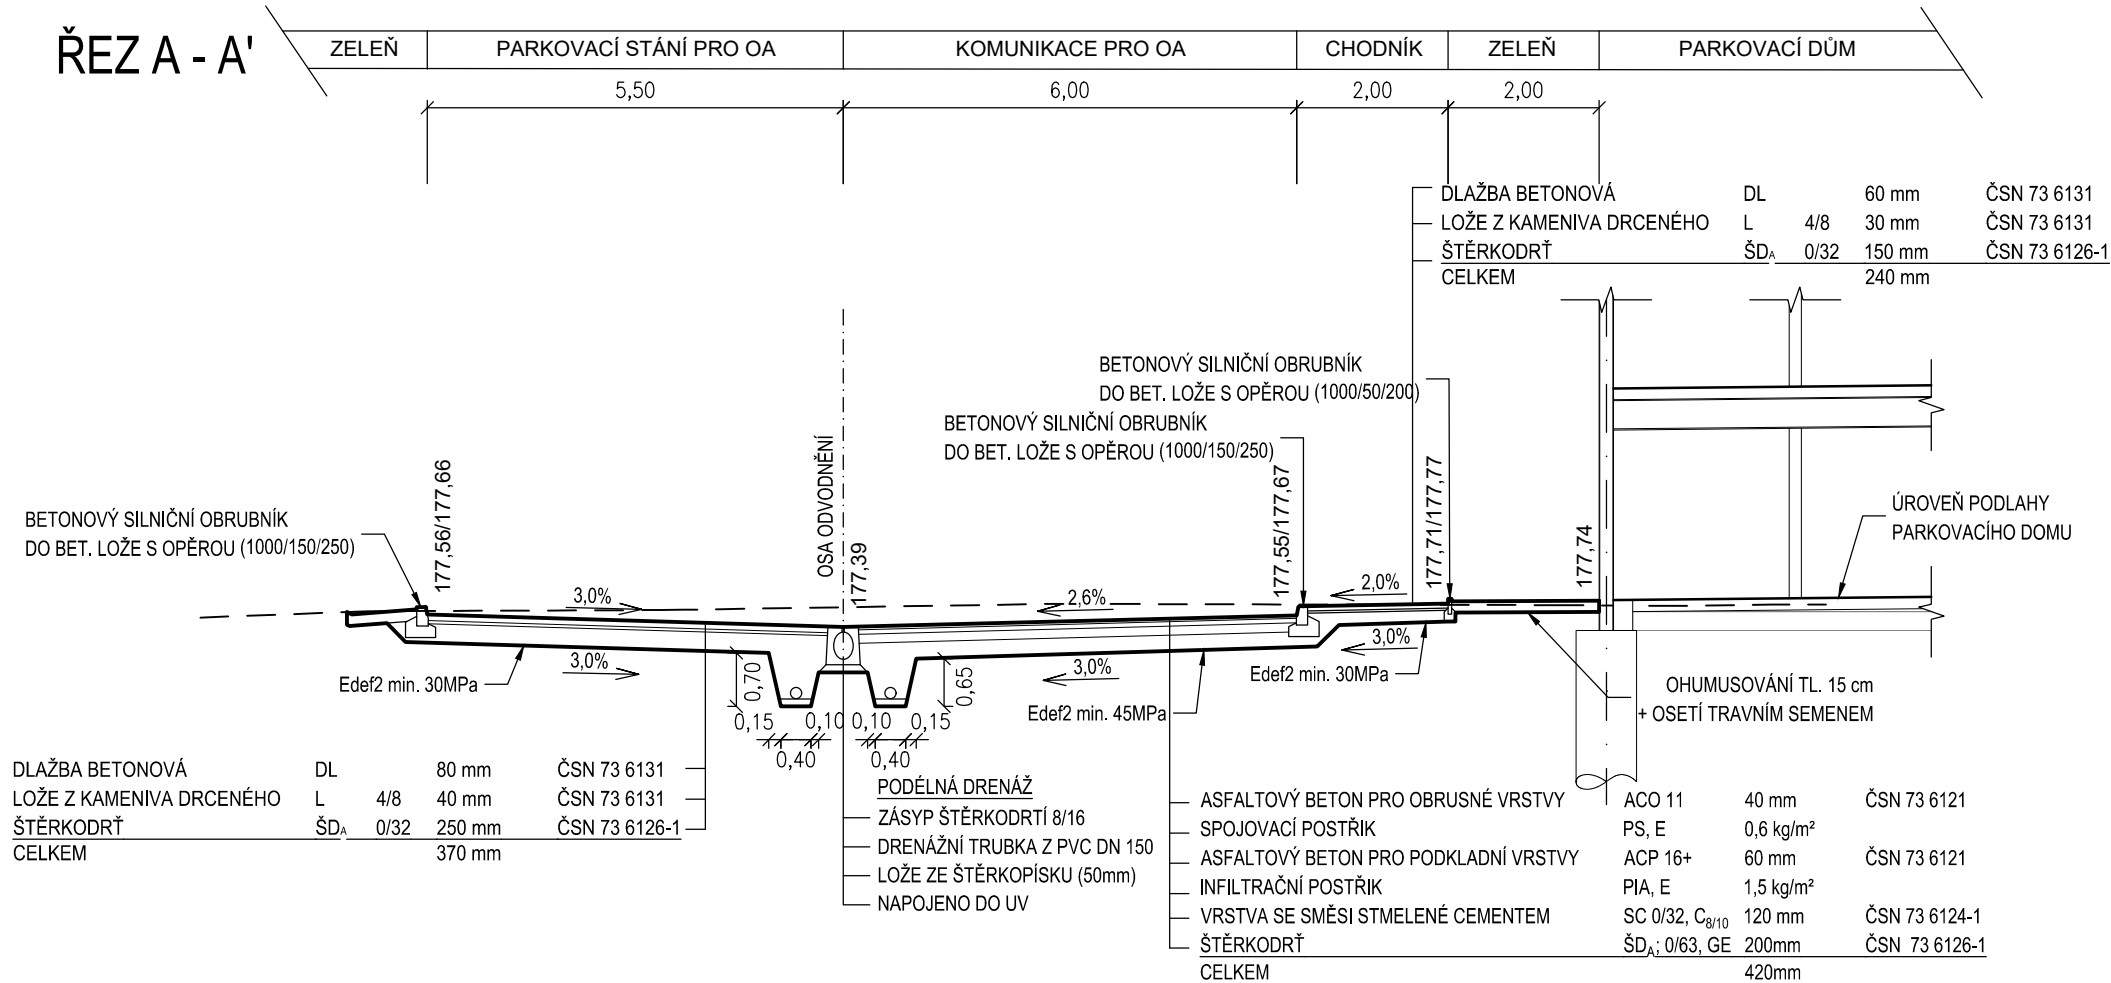

±0,000 = 177,75 m.n.m., výškový system B.p.v.
Souřadný systém S-JTSK

INVESTOR:		Město Neratovice Kojetická 1028 277 11 Neratovice IČ: 00237108	
ZPRACOVATEL PROJEKTOVÉ ČÁSTI:		<div></div> RotaGroup a.s. Na Nivách 956/2 141 00 Praha 4 - Michle IČ: 279 67 344	
ZODP.PROJEKTANT:	KONTROLOVAL:	KRESLIL:	
ING. JOSEF BREJCHA	ING. MARTIN ŠVEHLA	ING. DANIEL MAŠATA	
MÍSTO STAVBY: NERATOVICE, ulice Na Výsluní, parc. č. 92/15, 92/16, k.ú. Neratovice			
AKCE :		FORMÁT/	3 x A4
Parkovací dům Neratovice		MĚŘÍTKO/	1:100
		DATUM/	11/2020
		INDEX:	
OBSAH :		ČÁST DOKUM:	STUPEŇ PD:
SO.03 - KOMUNIKACE A ZPEVNĚNÉ PLOCHY		D	DUR
NÁZEV VÝKRESU:		Č.VÝKR.:	PARÉ:
PŘÍČNÝ ŘEZ		03	