

DRUH POVRCHU -TYPE OF SURFACE	CHODNÍK ↴									
	ZELEŇ	CHODNÍK	ZELEŇ		ZELEŇ	CHODNÍK	ZELEŇ			
	15.41	4.12	23.51	32.40			22.83			
VZD. LOM. BODŮ -DISTANCE OF FOLD POINT										
OZNAČENÍ LOM. BODŮ-MARKING OF FOLD POINT										

M 1:500/1:100

PŘELOŽKA  
HORKOVODU

HOT WATER  
PIPELINE  
RELOCATION

HLOUBKA VÝKOPU  
EXCAVATION DEPTH

DNO KANÁLU  
BOTTOM OF CHANNEL


UPRAVENÝ TERÉN  
FINAL GROUND LEVEL

STÁVAJÍCÍ TERÉN  
THE EXISTING GROUND LEVEL


SROVNÁVACÍ ROVINA  
REFERENCE PLANE  
STANIČENÍ V [ km , m ]  
STATIONING

PROFILE [mm] - MATERIAL - DÉLKA/LENGHT [m]  
SKLON.[%] - DÉLKA [m] INCLIN.[%] - LENGHT [m]

ZELEŇ	CHODNÍK	ZELEŇ		ZELEŇ	CHODNÍK	ZELEŇ
15.41	4.12	23.51	32.40			22.83

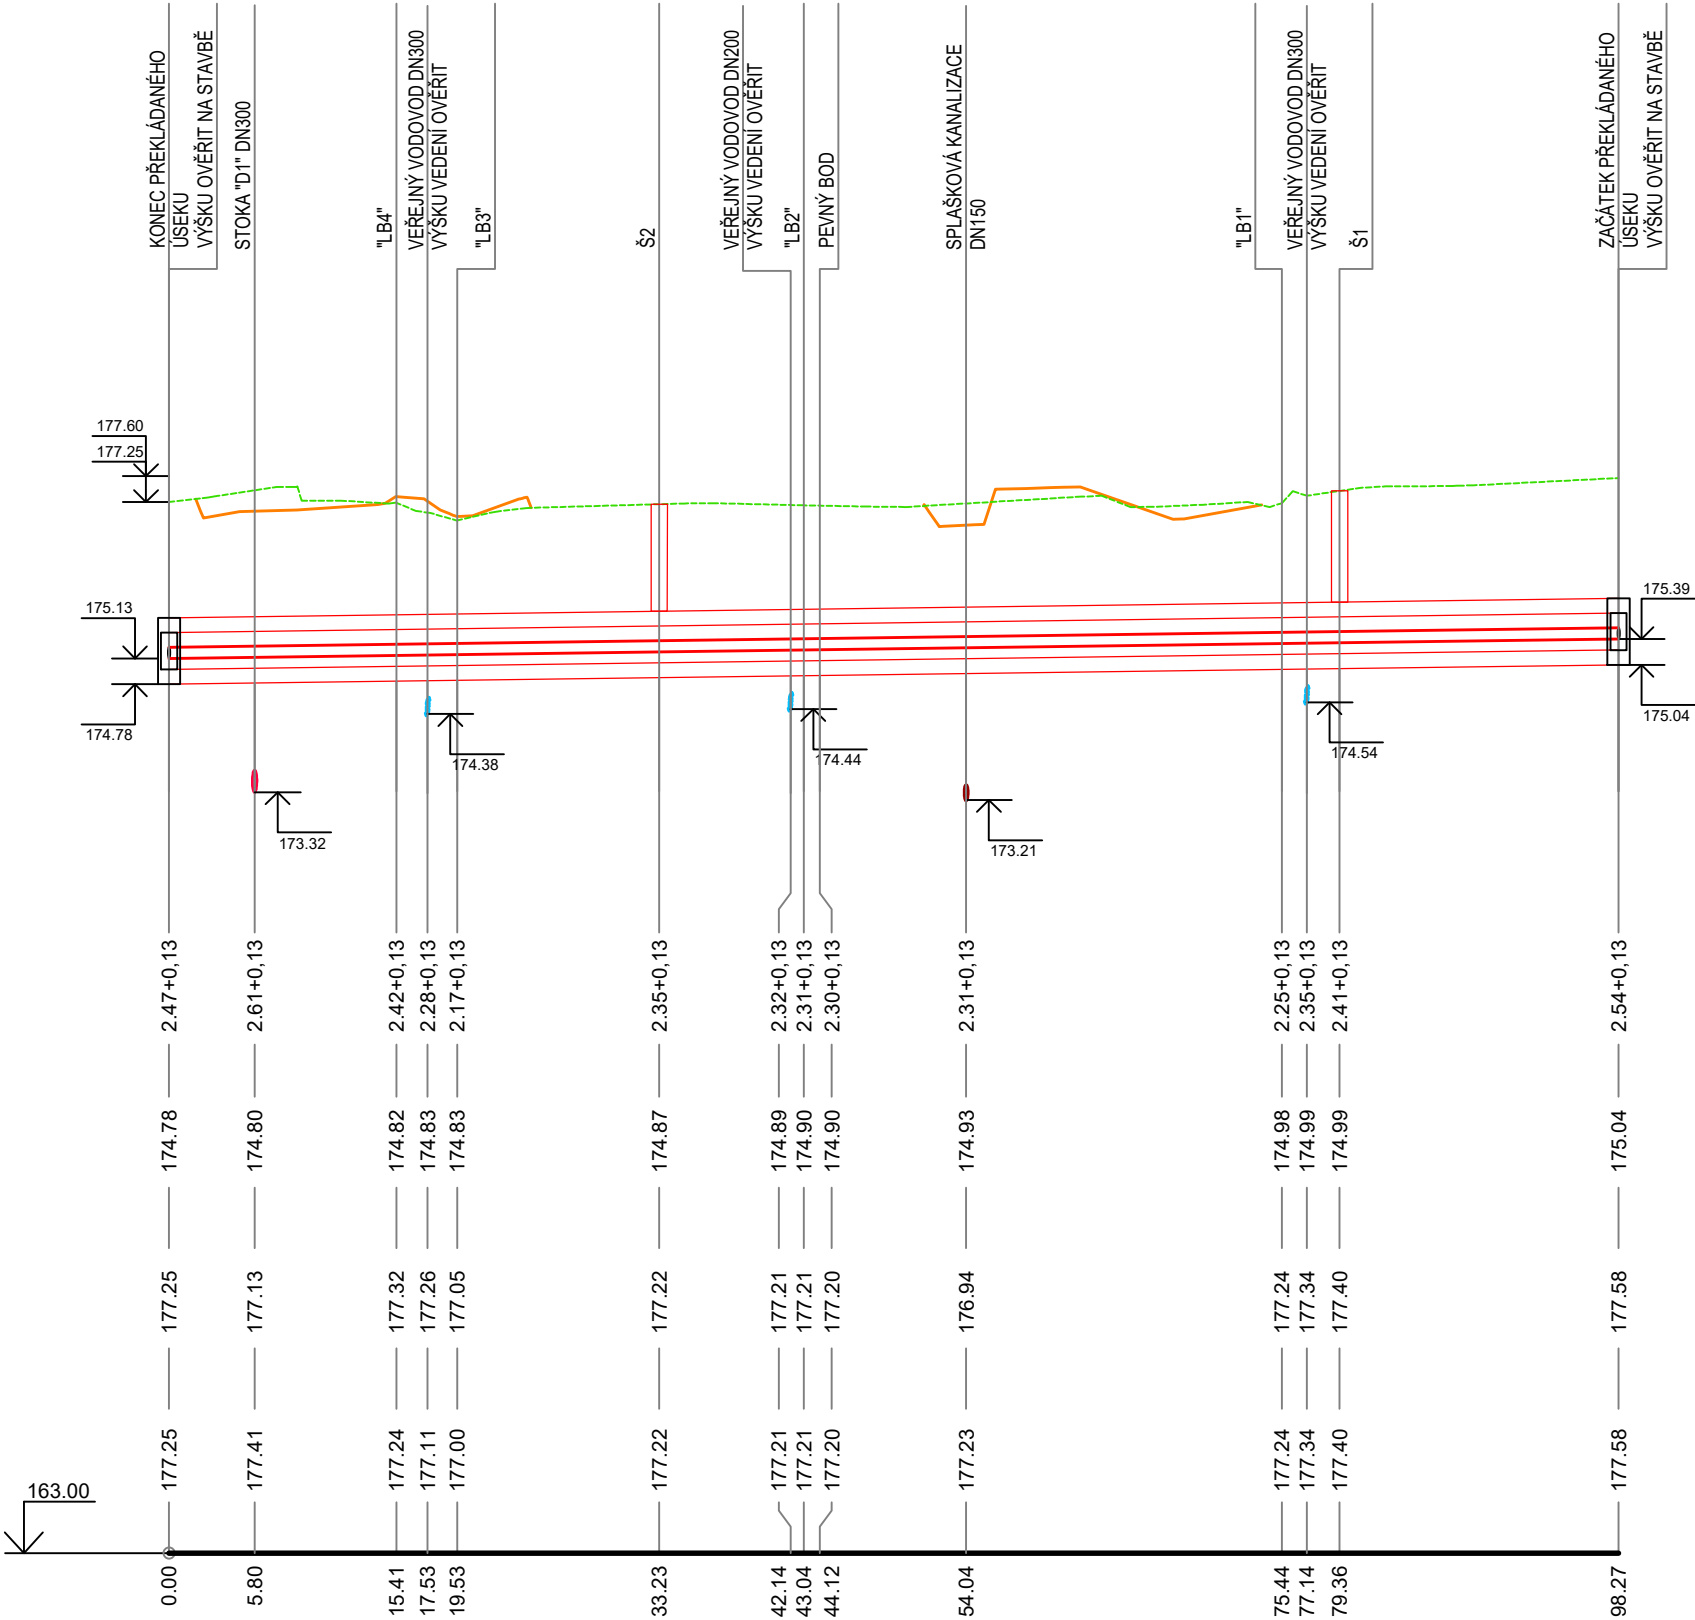

±0,000 = 177,75 m.n.m., výškový system B.p.v.  
Souřadný systém S-JTSK

INVESTOR:		Město Neratovice Kojetická 1028 277 11 Neratovice IČ: 00237108	
ZPRACOVATEL PROJEKTOVÉ ČÁSTI:		<div> RotaGroup</div> <div>RotaGroup a.s. Na Nivách 956/2 141 00 Praha 4 - Michle IČ: 279 67 344</div>	
ZODP.PROJEKTANT:	KONTROLOVAL:	KRESLIL:	
ING. JOSEF BREJCHA	ING. MARTIN ŠVEHLA	ADAM ŘEHOŘ	
		ING. ONDŘEJ LEDECKÝ	
MÍSTO STAVBY: NERATOVICE, ulice Na Výsluní, parc. č. 92/15, 92/16, k.ú. Neratovice			
AKCE :		FORMÁT/	3xA4
Parkovací dům Neratovice		MĚŘÍTKO/	1:250
		DATUM/	11/2020
		INDEX:	
OBSAH :		ČÁST DOKUM:	STUPEŇ PD:
SO.07 - PŘELOŽKA HORKOVODU		SO.07	DUR
NÁZEV VÝKRESU:		Č.VÝKR.:	PARÉ:
PODÉLNÝ ŘEZ		03	