




Příčný řez C-C´:

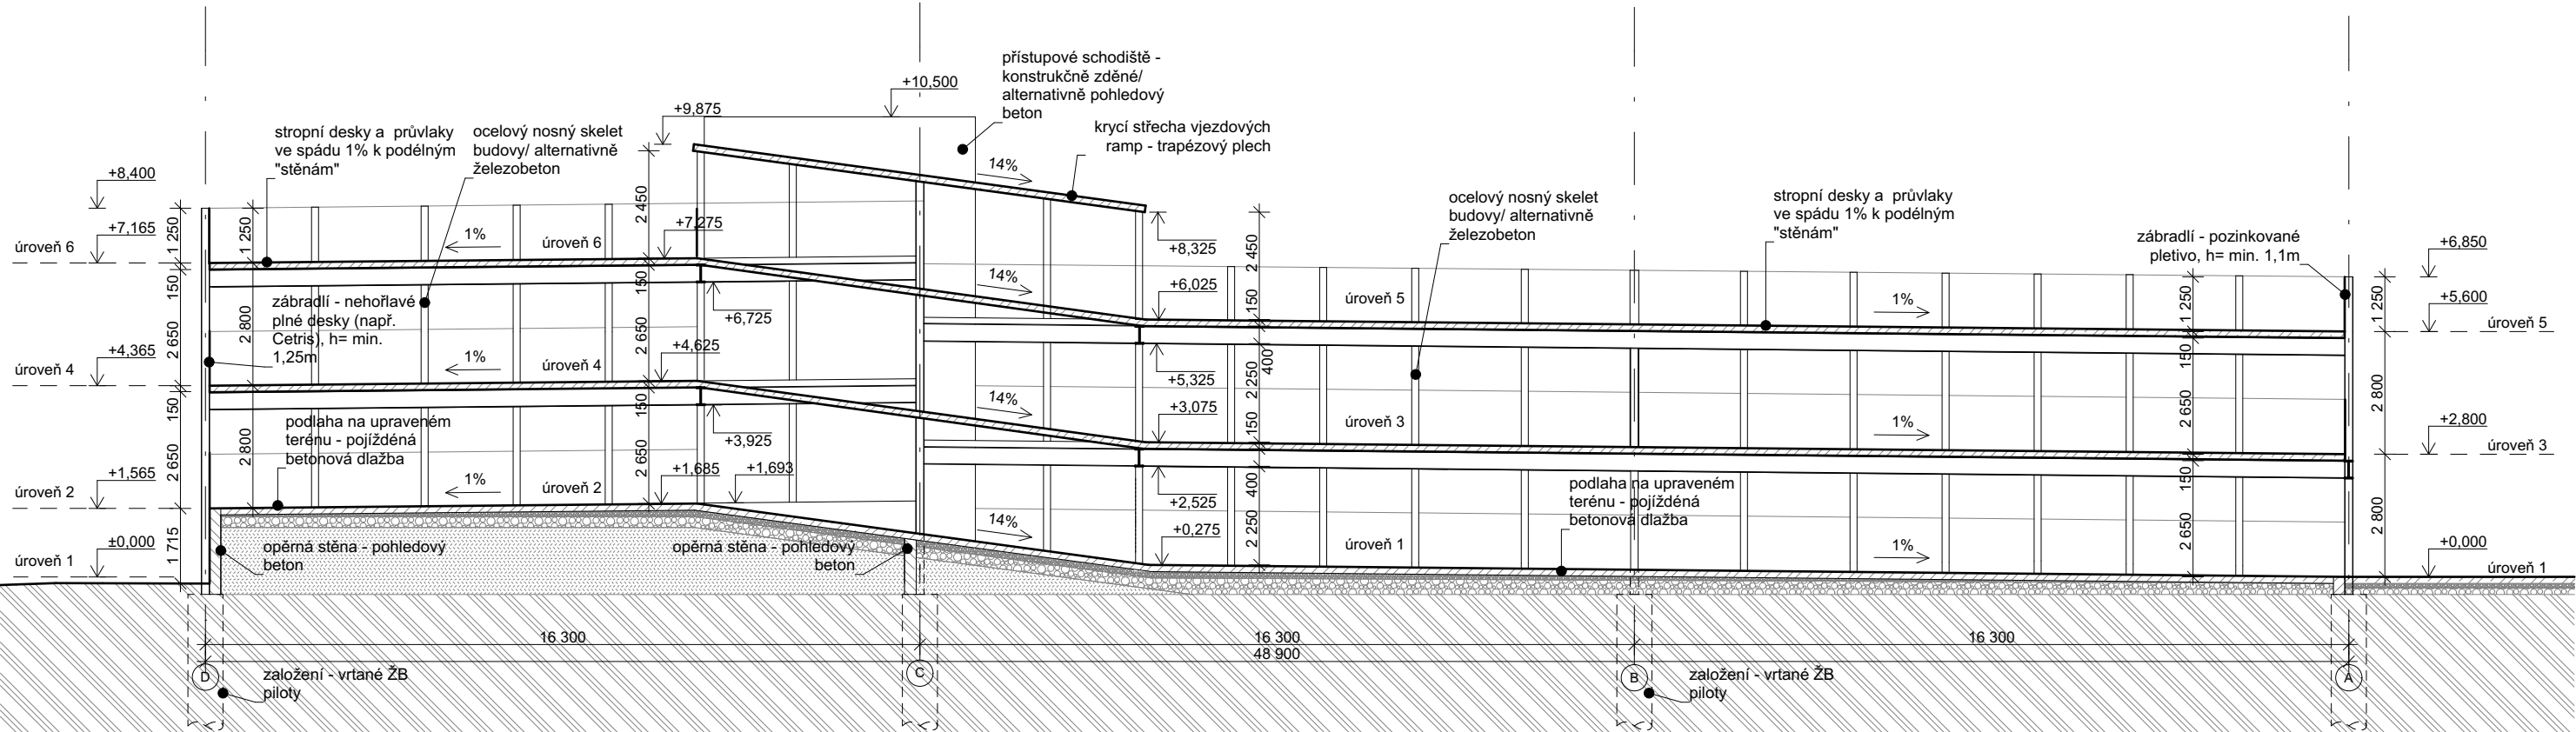

Příčný řez D-D´:

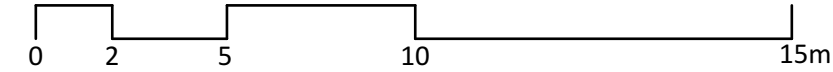

±0,000 = 177,50m.n.m., výškový systém B.p.v.  
Souřadný systém S-JTSK

INVESTOR:		Město Neratovice Kojetická 1028 277 11 Neratovice IČ: 00237108	
ZPRACOVATEL PROJEKTOVÉ ČÁSTI:		<div> RotaGroup</div> <div>RotaGroup a.s. Na Nivách 956/2 141 00 Praha 4 - Michle IČ: 279 67 344</div>	
ZODP.PROJEKTANT:	KONTROLOVAL:	KRESLIL:	
ING. JOSEF BREJCHA	ING. MARTIN ŠVEHLA	ING. MARTIN ŠVEHLA	
		ADAM ŘEHOŘ	
MÍSTO STAVBY: NERATOVICE, ulice Na Výsluní, parc. č. 92/15, 92/16, k.ú. Neratovice			
AKCE :		FORMÁT/	550/360
Parkovací dům Neratovice		MĚŘÍTKO/	1:150
		DATUM/	11/2020
		INDEX:	
OBSAH :		OBJEKT:	STUPEŇ PD:
D.1 - STAVEBNÍ ČÁST		SO.01	DUR
NÁZEV VÝKRESU:		Č.VÝKR.:	PARÉ:
Řezy C-C´, D-D´		06	