


LEGENDA

-  Sxx SVÍTIDLO TYP A
-  Sxx SVÍTIDLO TYP B
-  Sxx SVÍTIDLO TYP C
-  Sxx SVÍTIDLO TYP D

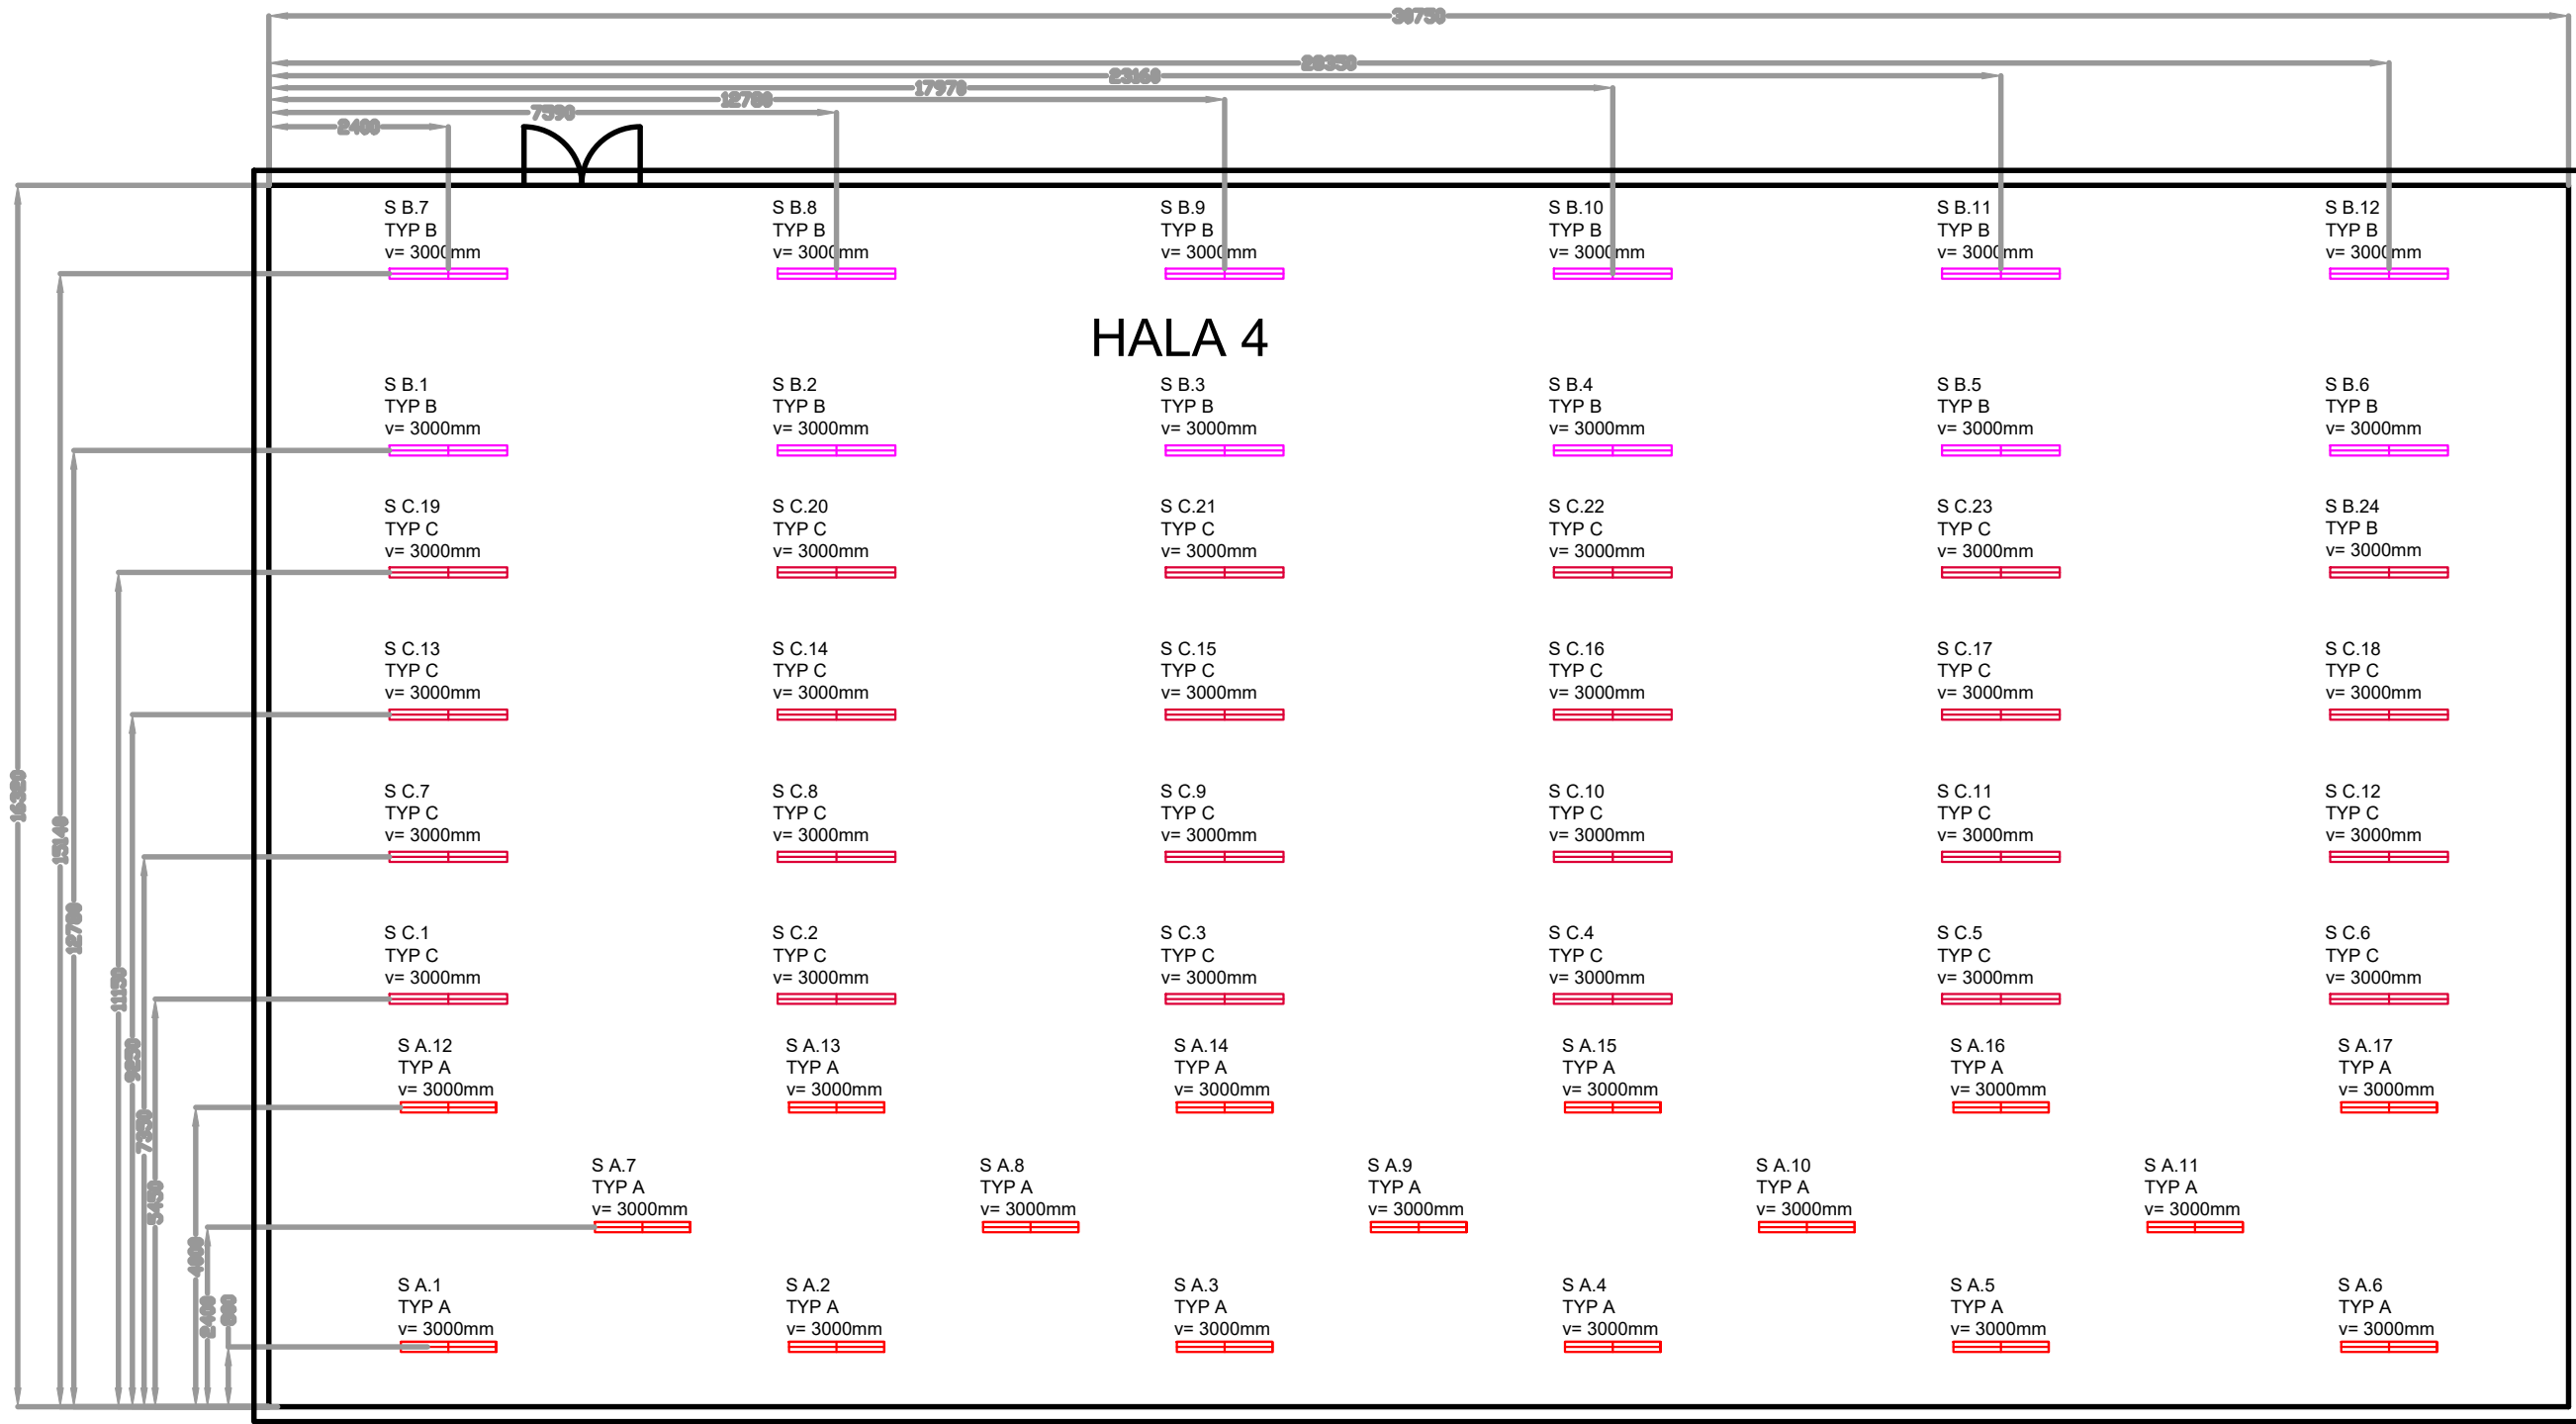

GP/HIP: CITY INVEST OSTRAVA, spol. s r.o. 28. října 2092/216, 709 00 Ostrava-Mariánské Hory cio@cityinvestostrava.cz; www.cityinvestostrava.cz IČ: 48392928, DIČ: CZ48392928		KOOPERANT: ----	
INVESTOR: INPROMA, spol. s r.o. Tyršova 161, 289 33 Křinec, Česká republika Tel.: +420 325 588 245; www.inproma.cz; inproma@inproma.cz, IČ: 16577604 DIČ: CZ62304992	VEDOUcí PROJEKTU:		VÍT SVOBODA
	ZODPOVĚDNÝ PROJEKTANT:		ING. TOMÁŠ TESKA
	VYPRACOVAL:		ING. JAROMÍR DUDEK
	DATUM:		11/2020
AKCE: Osvětlení průmyslových hal IMPROMA, spol. s r.o., Tyršova 161, 289 33 Křinec parc.č.: 512, k.ú. Křinec [676292]	ČÍSLO ZAKÁZKY:		Z20035
	MĚRÍTKO:		1:100
	Část:	Číslo výkresu:	
	D.1.4.b	D.1.4.b.5	
PROJEKTOVÝ STUPEŇ: STAVEBNÍ POVOLENÍ (DSP)		ČÍSLO PARÉ:	AUTORIZACE:
STAVEBNÍ OBJEKT: SO 01	ČÍSLO REVIZE: 02		
ČÁST: Hala 4			
VÝKRES: Dispozice svítidel			