


## ČÁST 3

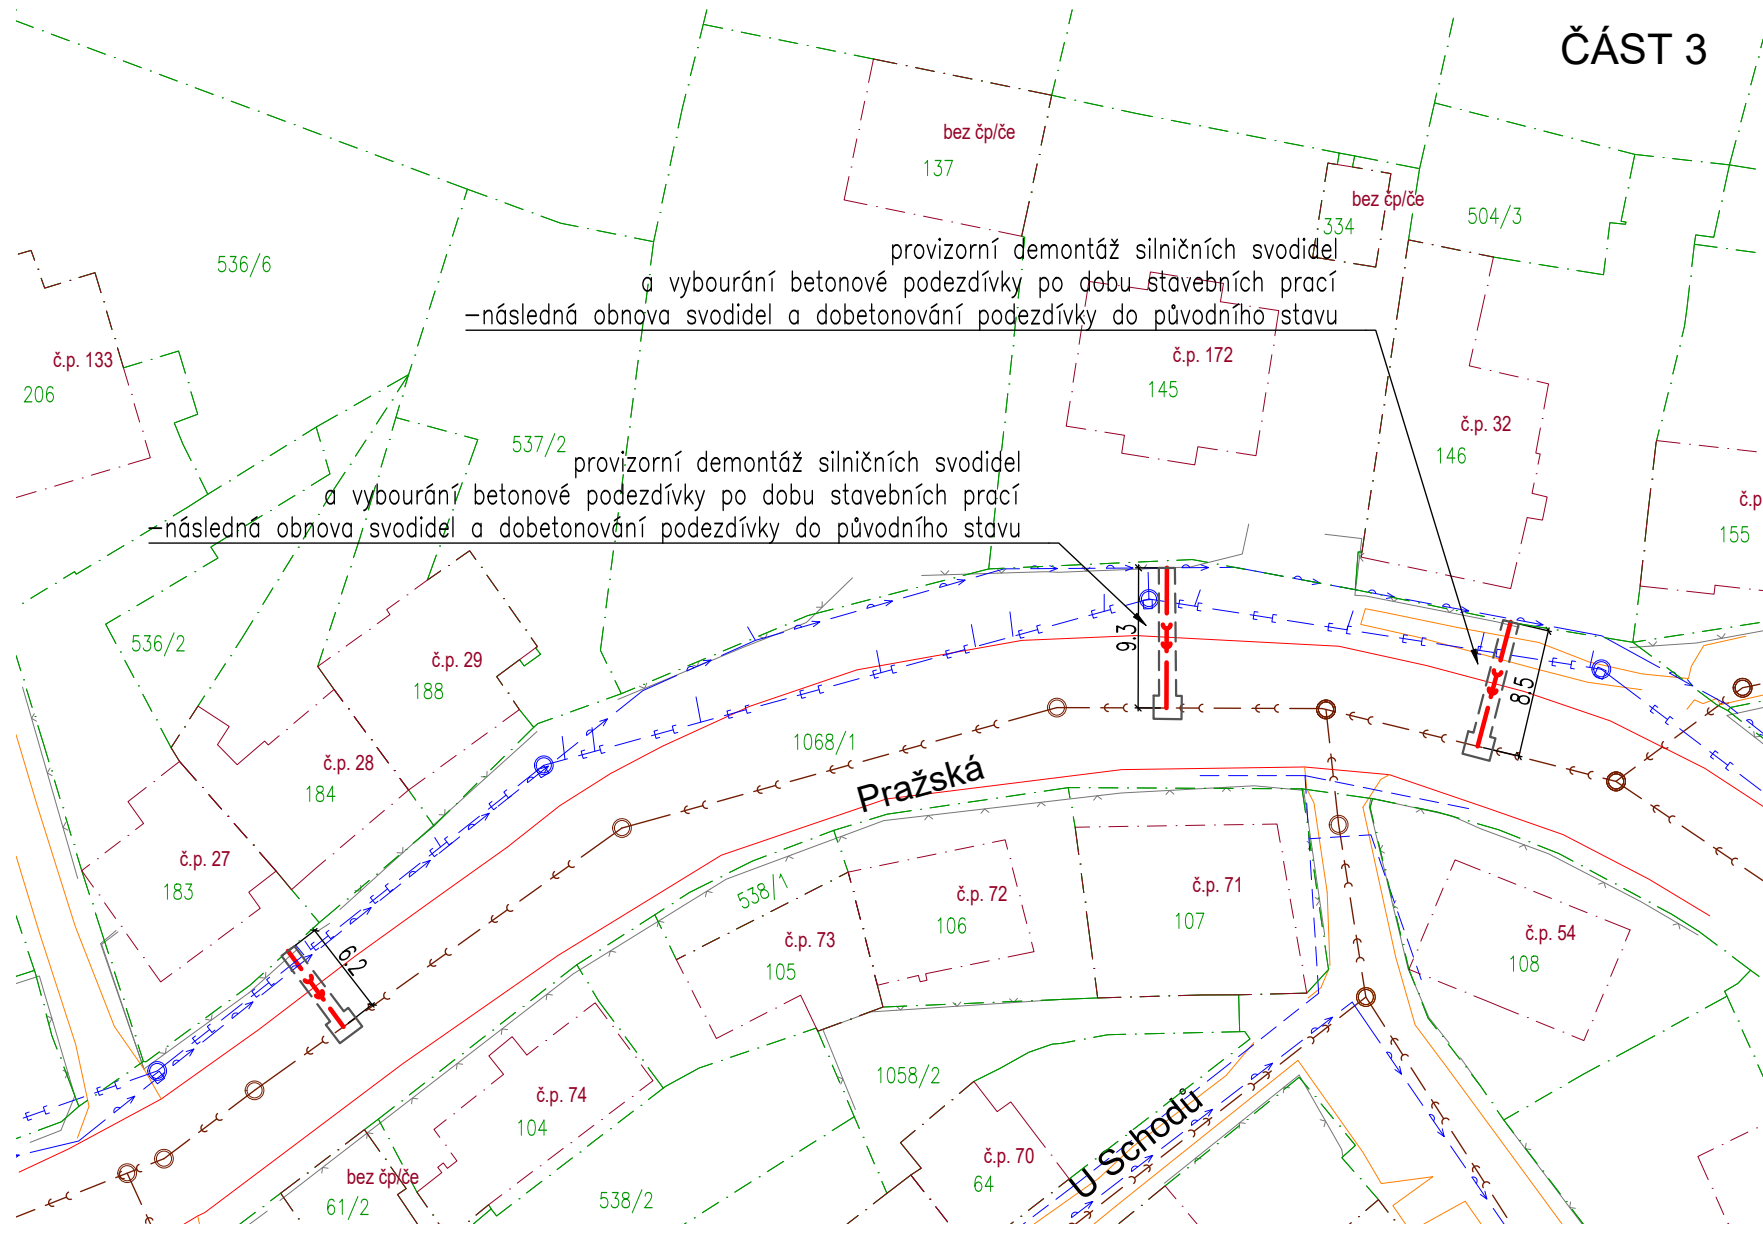

### LEGENDA:

#### NAVRŽENÉ SÍŤE:

—→—→—→—→ NAVRŽENÁ TRASA GRAVITAČNÍ SPLAŠKOVÉ KANALIZAČNÍ PŘÍPOJKY

---[ ]--- HRANA VÝKOPU

#### STÁVAJÍCÍ INŽENÝRSKÉ SÍŤE:

—→⊙—→ STÁVAJÍCÍ GRAVITAČNÍ KANALIZACE, ŠACHTA

— STÁVAJÍCÍ GRAVITAČNÍ KANALIZAČNÍ PŘÍPOJKA

—→⊙—→ TRASA DEŠŤOVÉ KANALIZACE, ŠACHTA

---[ ]--- PŘEDPOKLÁDANÁ TRASA DEŠŤOVÉ KANALIZACE, ŠACHTA

— PLYNOVODU STL

— PLYNOVODNÍ PŘÍPOJKY

—→—→ TRASA VODOVODU

—→—→ TRASA VODOVODNÍ PŘÍPOJKY

—→—→ TRASA NN - NADZEMNÍ

—→—→ TRASA NN - PODZEMNÍ

—→—→ TRASA SDĚLOVACÍHO KABELU

—→—→ TRASA SDĚLOVACÍHO KABELU - NEPROVOZOVANÉ

#### OSTATNÍ, GEODETICKÉ ZAMĚŘENÍ:

--- HRANICE POZEMKŮ

--- HRANICE BUDOV

--- HRANICE DOTČENÝCH POZEMKŮ

— HRANY SILNIC, TERÉNNÍ HRANY

--- OPLOCENÍ

44/2 PARCELNÍ ČÍSLO

Souřadnicový systém: S-JTSK, výškový systém: B. p. v.

Zákres stávajících inženýrských sítí je pouze orientační a neslouží pro jejich vytýčení!

Před započítím prací nutno vytvčít veškeré stávající síť, křížení dle ČSN 736005!



Zodpovědný projektant:	Michal Škvára	<b>SERVIS-ISA</b> Servis ISA s.r.o. IČO: 289 45 077 MARKUPOVA 2854/2a, 193 00, PRAHA 9 tel.: 222 365 391, e-mail: info@servis-isa.cz	
Hlavní inženýr projektu:	Ing. Jakub Hlaváč		
Vypracoval:	Ing. Vojtěch Houška		
Objednatel:	Obec Žalany Pražská 93 417 63 Žalany	Revize:	000-03-23
Místo:	Žalany, k.ú. 794325	Formát:	2xA4
Stavba:	DOMOVNÍ KANALIZAČNÍ SPLAŠKOVÉ PŘÍPOJKY V OBCI ŽALANY	Datum:	03/2023
Projektová část:		Měřítko:	1:500
Výkres:		Stupeň:	DPS
	C - SITUAČNÍ VÝKRESY	Zakázka č.:	006/2022
	KOORDINAČNÍ SITUACE - ČÁST 3	Číslo přílohy:	C.3.2