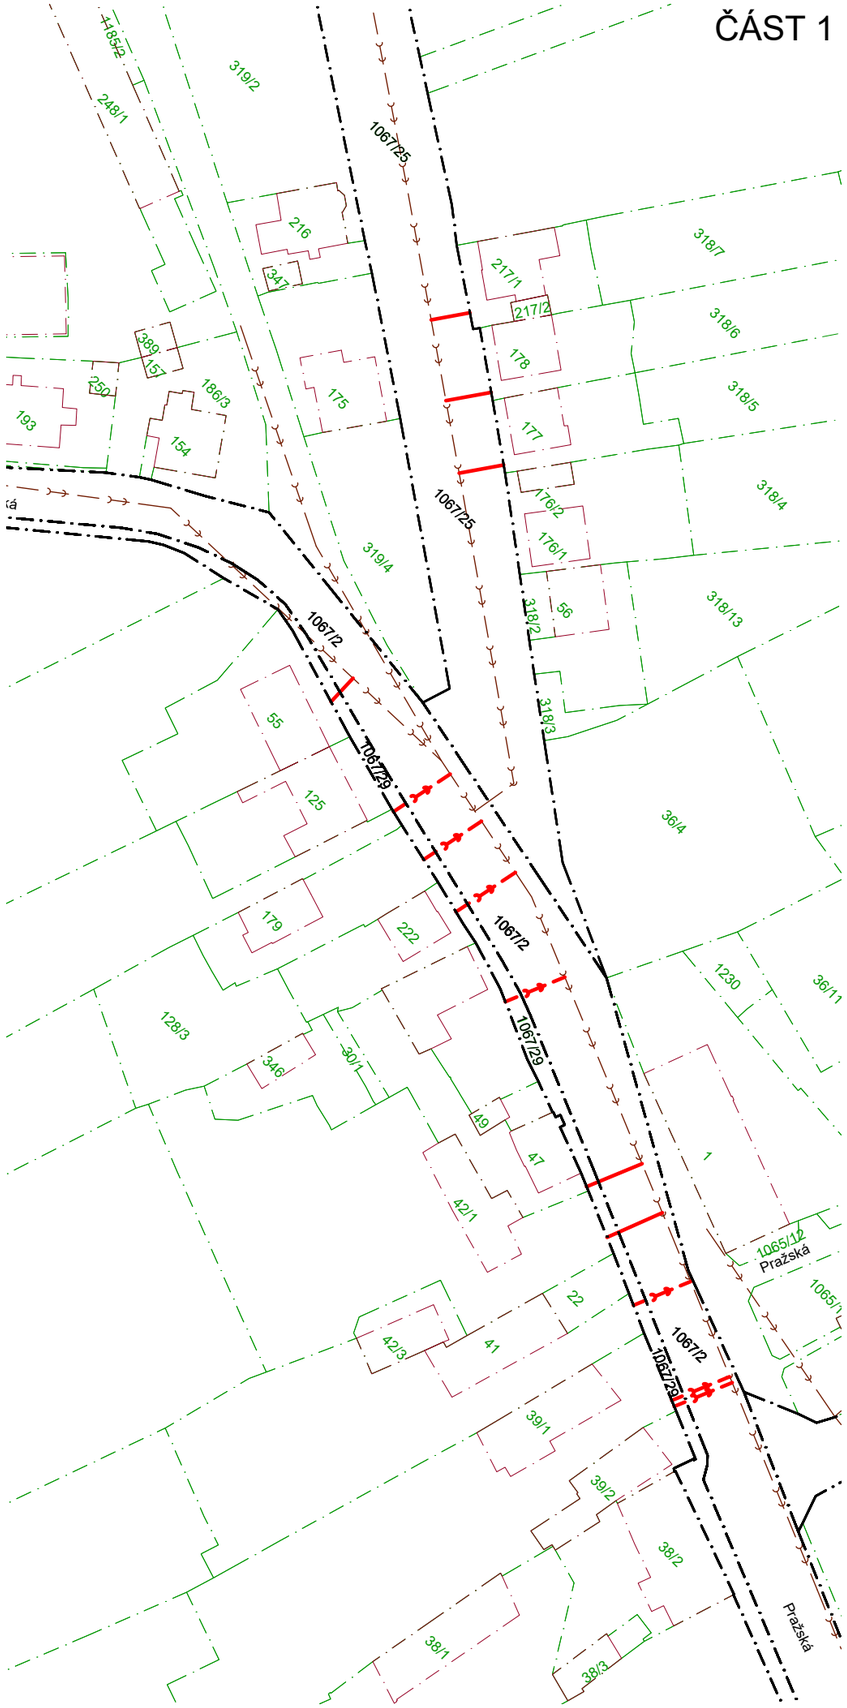

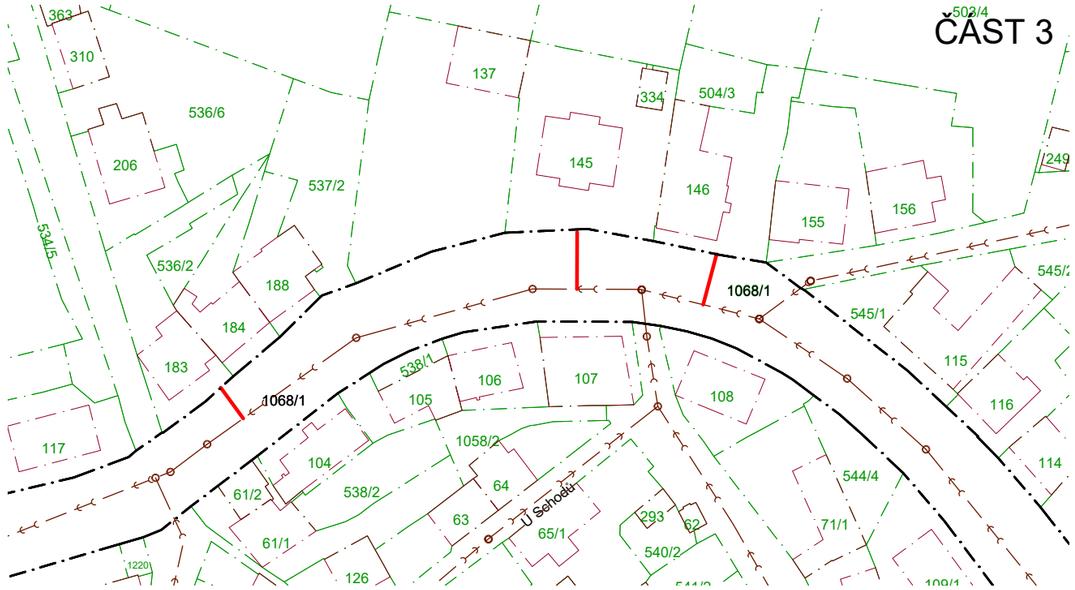

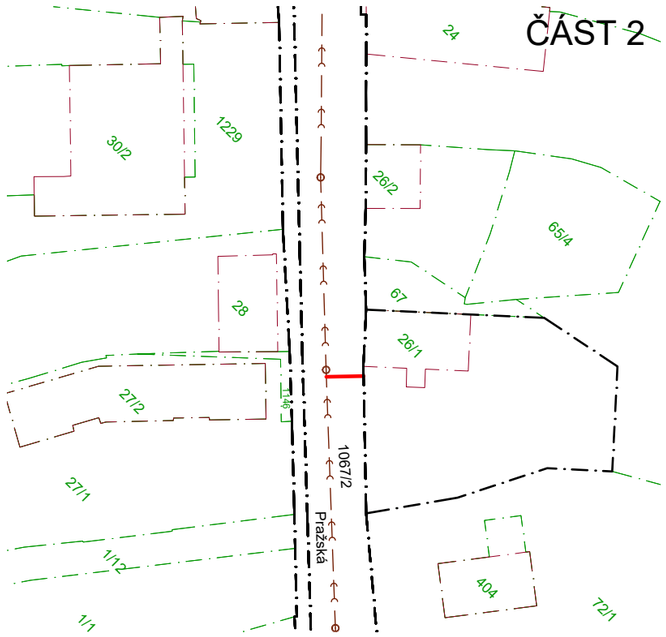

LEGENDA:

NAVRŽENÉ SÍTĚ:

- NAVRŽENÁ TRASA GRAVITAČNÍ SPLAŠKOVÉ KANALIZAČNÍ PŘÍPOJKY

OSTATNÍ:

- STÁVAJÍCÍ GRAVITAČNÍ KANALIZACE
- HRANICE POZEMKŮ
- HRANICE BUDOV
- 240 — PARCELNÍ ČÍSLO
- HRANICE DOTČENÝCH POZEMKŮ
- 1067/25 — PARCELNÍ ČÍSLO DOTČENÝCH POZEMKŮ

S

Zodpovědný projektant:	Michal Škvára	Servis ISA s.r.o. IČO: 289 45 077 MARKUPOVA 2854/2a, 193 00, PRAHA 9 tel.: 222 365 391, e-mail: info@servis-isa.cz	
Hlavní inženýr projektu:	Ing. Jakub Hlaváč		
Vypracoval:	Ing. Vojtěch Houška		
Objednatel:	Obec Žalany Pražská 93 417 63 Žalany	Revize:	000-03-23
		Formát:	2xA4
Místo:	Žalany, k.ú. 794325	Datum:	03/2023
Stavba:	DOMOVNÍ KANALIZAČNÍ SPLAŠKOVÉ PŘÍPOJKY V OBCI ŽALANY	Měřítko:	1:1000
		Stupeň:	DPS
		Zakázka č.:	006/2022
Projektová část:	C - SITUAČNÍ VÝKRESY	Číslo přílohy:	C.4
Výkres:	KATASTRÁLNÍ SITUACE - ČÁST 1, 2, 3		