




# ČÁST 1

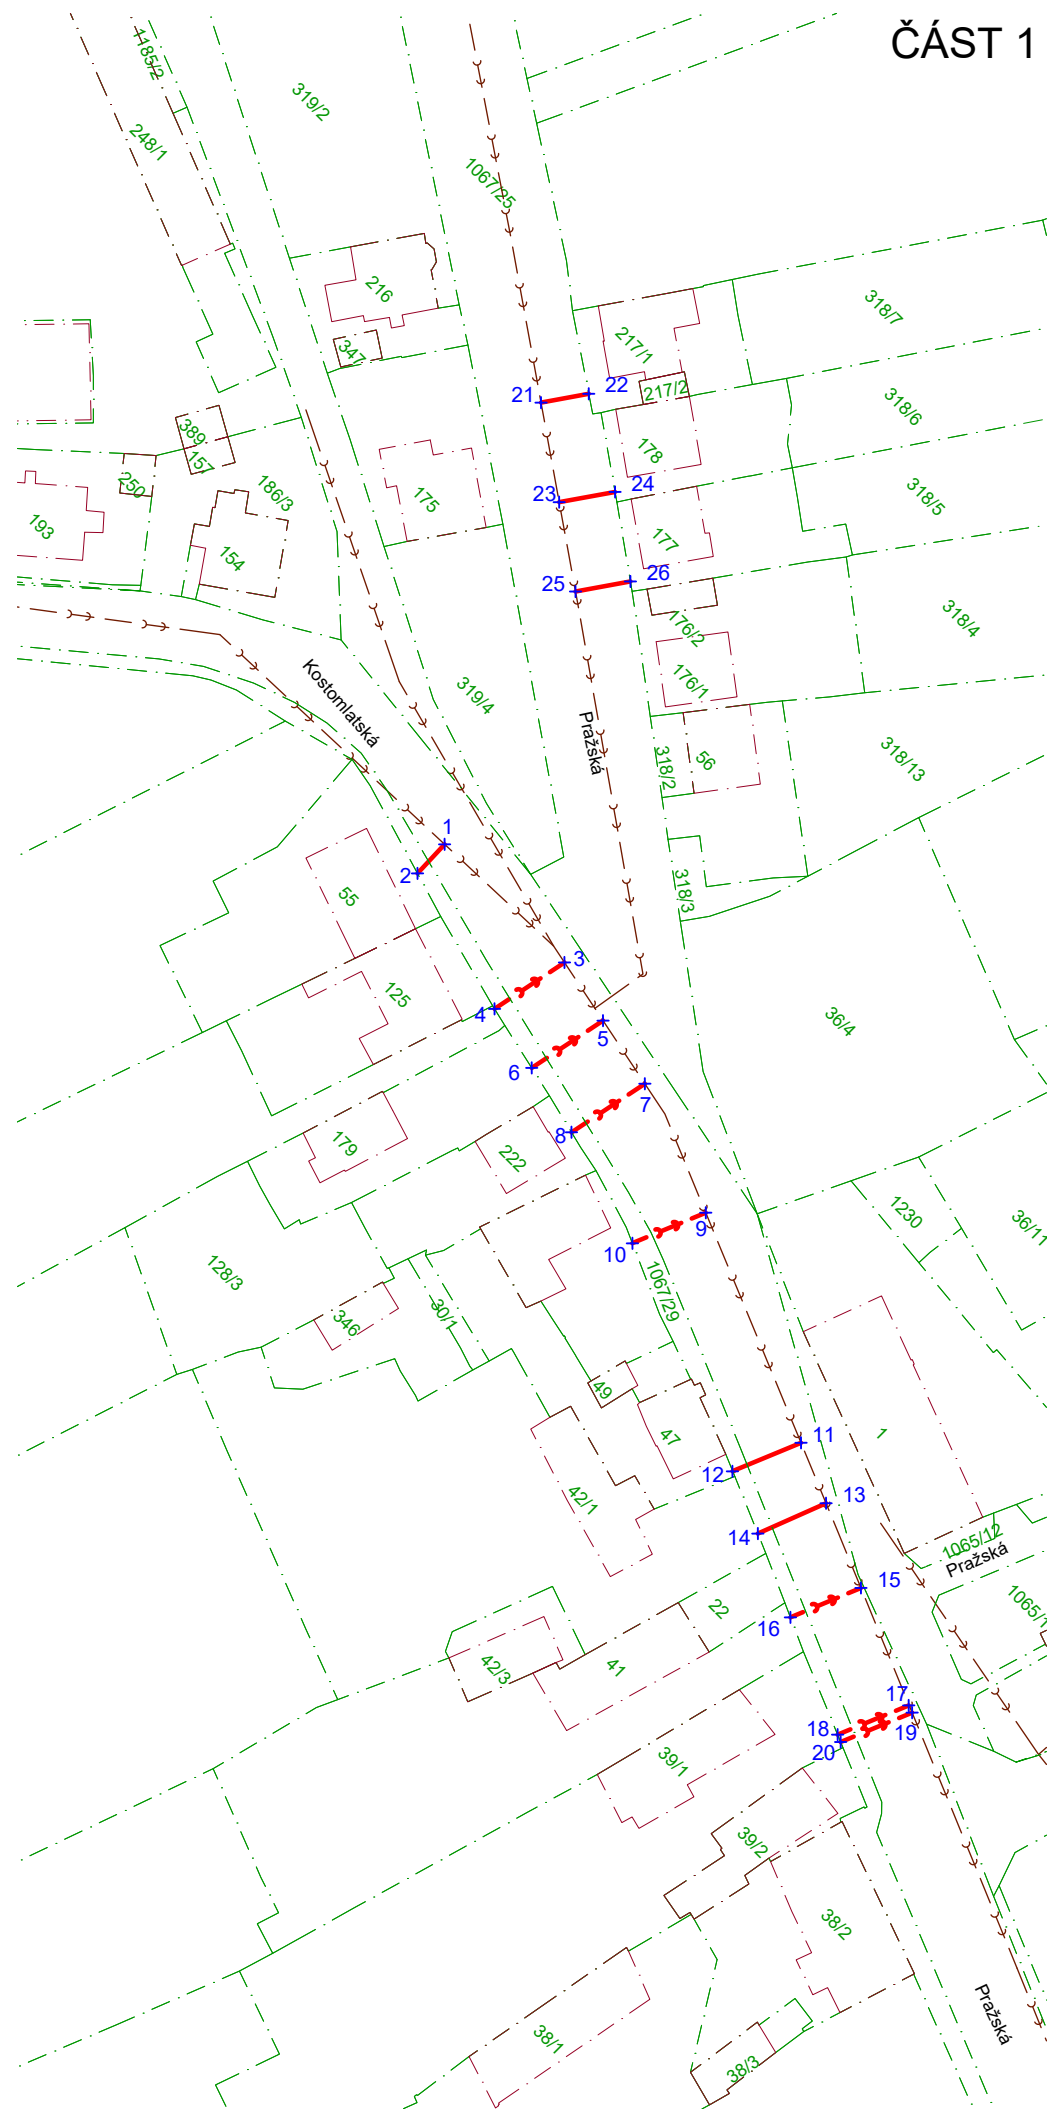

# ČÁST 2

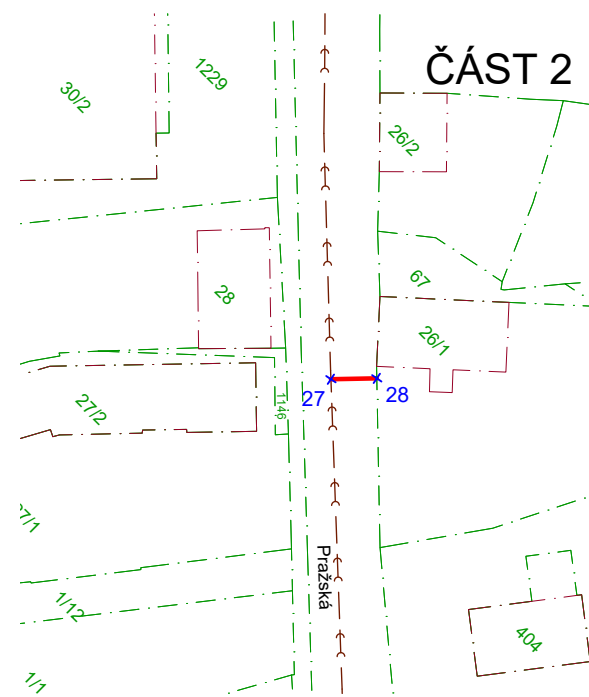

# ČÁST 3

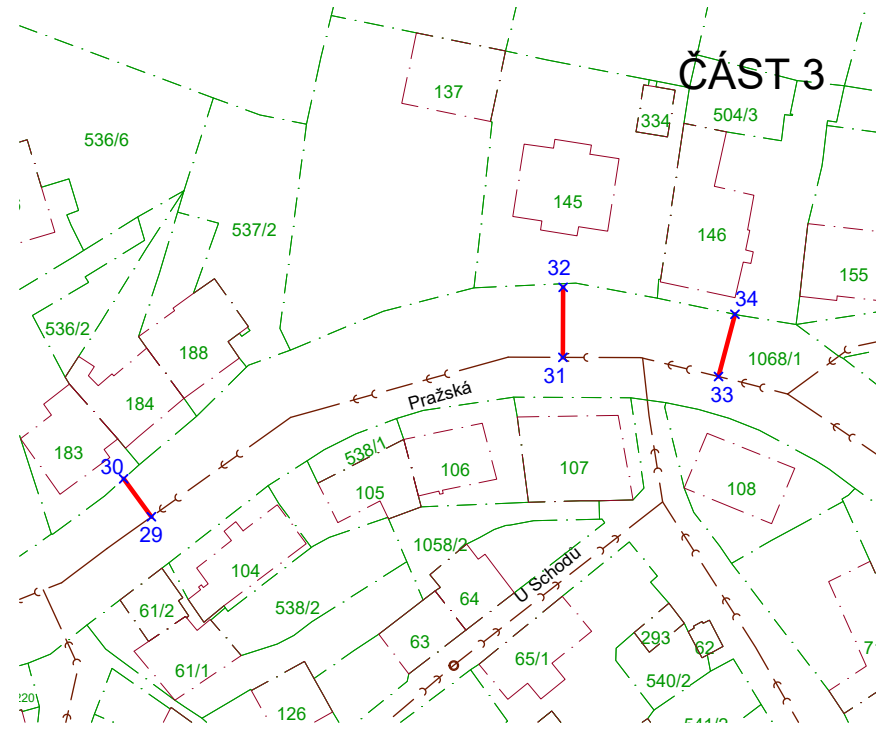

VYTYČOVACÍ BODY KANALIZAČNÍCH PŘÍPOJEK		
Jméno	souřadnice X	souřadnice Y
1	-771422,60	-982489,44
2	-771422,42	-982494,70
3	-771400,34	-982489,28
4	-771402,55	-982500,16
5	-771391,30	-982491,11
6	-771393,55	-982502,20
7	-771381,49	-982493,10
8	-771383,81	-982504,50
9	-771363,72	-982499,46
10	-771367,72	-982509,19
11	-771333,30	-982512,07
12	-771337,04	-982521,16
13	-771325,30	-982515,38
14	-771328,85	-982524,59
15	-771314,12	-982520,04
16	-771317,97	-982529,39
17	-771298,66	-982526,56

VYTYČOVACÍ BODY KANALIZAČNÍCH PŘÍPOJEK		
Jméno	souřadnice X	souřadnice Y
18	-771302,58	-982535,94
19	-771297,67	-982526,91
20	-771301,61	-982536,34
21	-771454,89	-982439,12
22	-771451,25	-982433,83
23	-771443,89	-982446,72
24	-771439,61	-982440,54
25	-771434,00	-982453,55
26	-771429,81	-982447,48
27	-771141,78	-982634,63
28	-771137,57	-982630,25
29	-770815,71	-982825,93
30	-770819,39	-982820,91
31	-770761,28	-982804,85
32	-770761,25	-982795,58
33	-770740,70	-982807,38
34	-770738,52	-982799,16

## LEGENDA:

### NAVRŽENÉ SÍTĚ:

- NAVRŽENÁ TRASA GRAVITAČNÍ SPLAŠKOVÉ KANALIZAČNÍ PŘÍPOJKY
- VYTYČOVACÍ BOD

### OSTATNÍ:

- STÁVAJÍCÍ GRAVITAČNÍ KANALIZACE
- HRANICE POZEMKŮ
- HRANICE BUDOV
- PARCELNÍ ČÍSLO



Zodpovědný projektant:	Michal Škvára	<b>Servis ISA s.r.o.</b> IČO: 289 45 077 MARKUPOVA 2854/2a, 193 00, PRAHA 9 tel.: 222 365 391, e-mail: info@servis-isa.cz
Hlavní inženýr projektu:	Ing. Jakub Hlaváč	
Vypracoval:	Ing. Vojtěch Houška	
Objednatel:	Obec Žalany Pražská 93 417 63 Žalany	Revize: 000-03-23
Místo:	Žalany, k.ú. 794325	Formát: 2xA4
Stavba:	<b>DOMOVNÍ KANALIZAČNÍ SPLAŠKOVÉ PŘÍPOJKY V OBCI ŽALANY</b>	Datum: 03/2023
Projektová část:	C - SITUAČNÍ VÝKRESY	Měřítko: 1:1000
Výkres:	Vytyčovací výkres	Stupeň: DPS
		Zakázka č.: 006/2022
		Číslo přílohy: C.6