


PODÉLNÝ PROFIL V OSE KOMUNIKACE
M 1:500/50

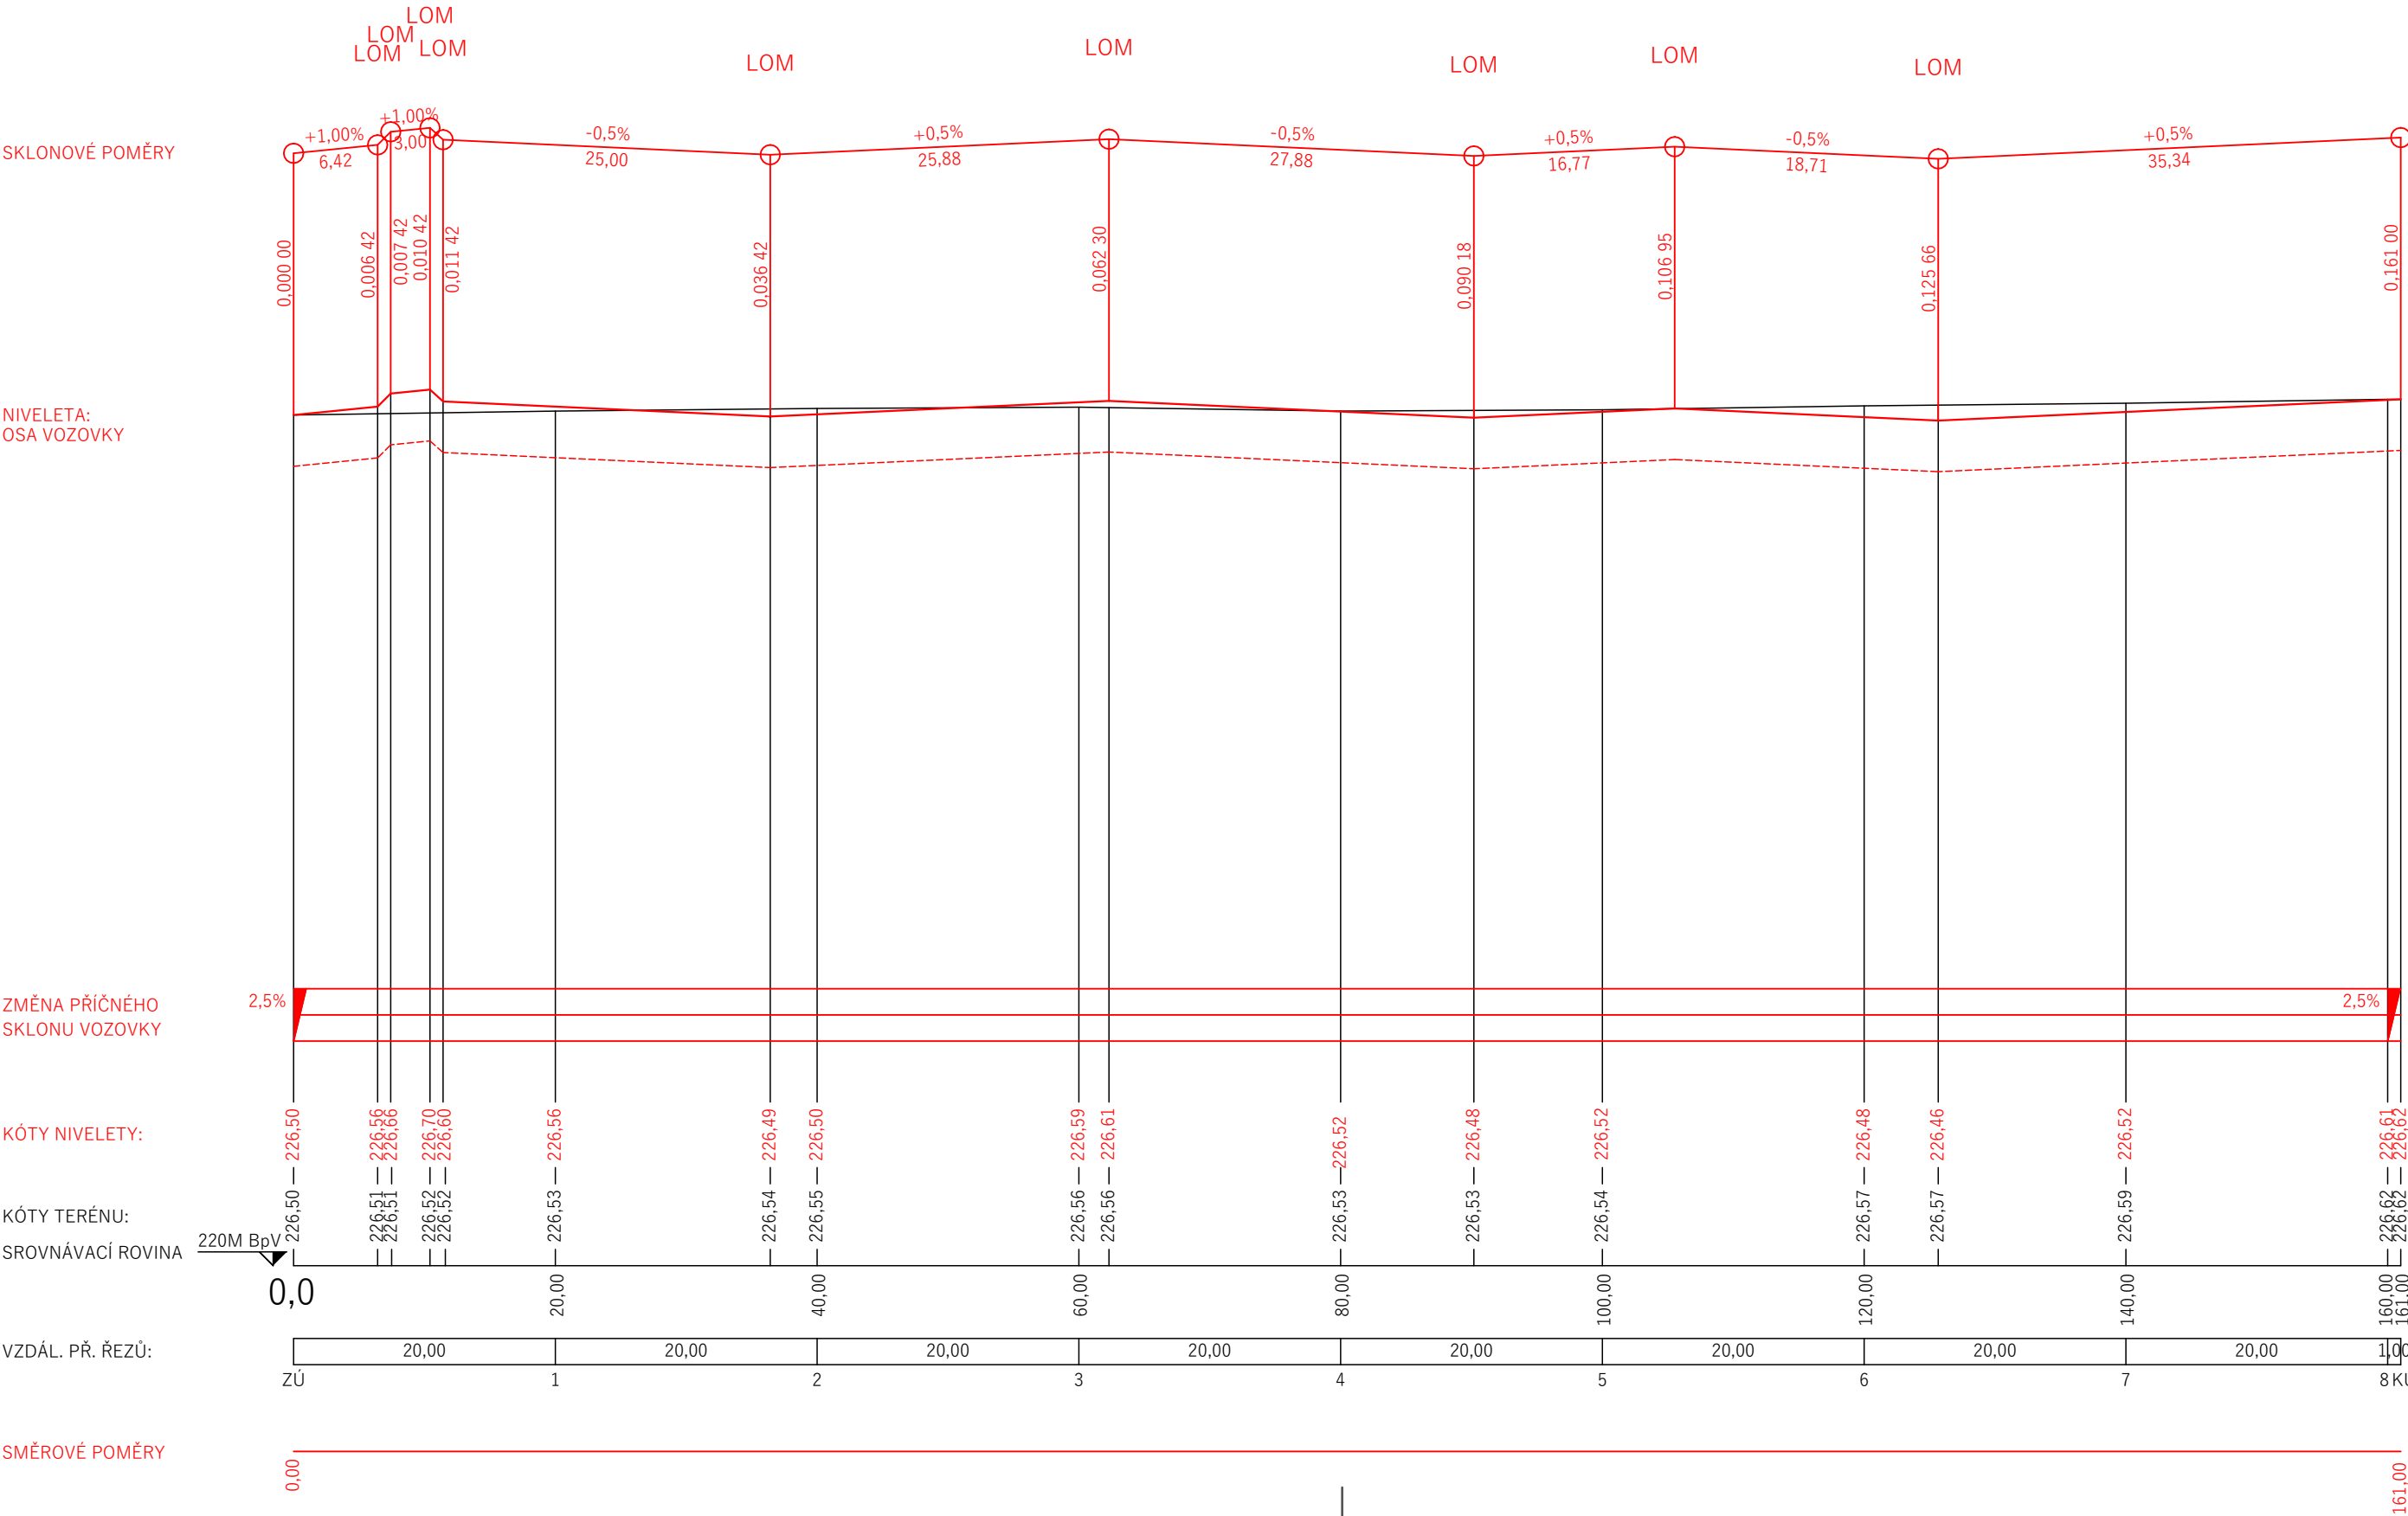

DI-PROJEKT DI PROJEKT s.r.o. CHELČICKÉHO 686 533 51 PARDUBICE-ROSIČE	HLAVNÍ PROJEKTANT:	LUKÁŠ TRÁSÁK, DIS.	
	ZODPOVĚDNÝ PROJEKTANT:	LUKÁŠ TRÁSÁK, DIS.	
	VYPRACOVAL:	LUKÁŠ TRÁSÁK, DIS.	
	TECHNICKÁ KONTROLA:	LUKÁŠ TRÁSÁK, DIS.	
STUPEŇ PD: DSP+PDPS Č. ZAKÁZKY: 076/2022 DATUM: 10/2022 FORMÁT: 3xA4 MĚŘITKO: 1:500/50 PARÉ:	INVESTOR:	OBEC OPATOVICE NAD LABEM	REKONSTRUKCE UL. SMETANOVA, OPATOVICE NAD LABEM
	MĚSTO:	OPATOVICE NAD LABEM	
	KRAJ:	PARDUBICKÝ KRAJ	
		PŘÍLOHA:	PODÉLNÝ PROFIL