



VZOROVÉ PŘÍČNÉ ŘEZY
M 1:50

VZOROVÝ ŘEZ KOMUNIKACÍ S DĚLNENÍM PARKOVACÍHO STÁNÍ

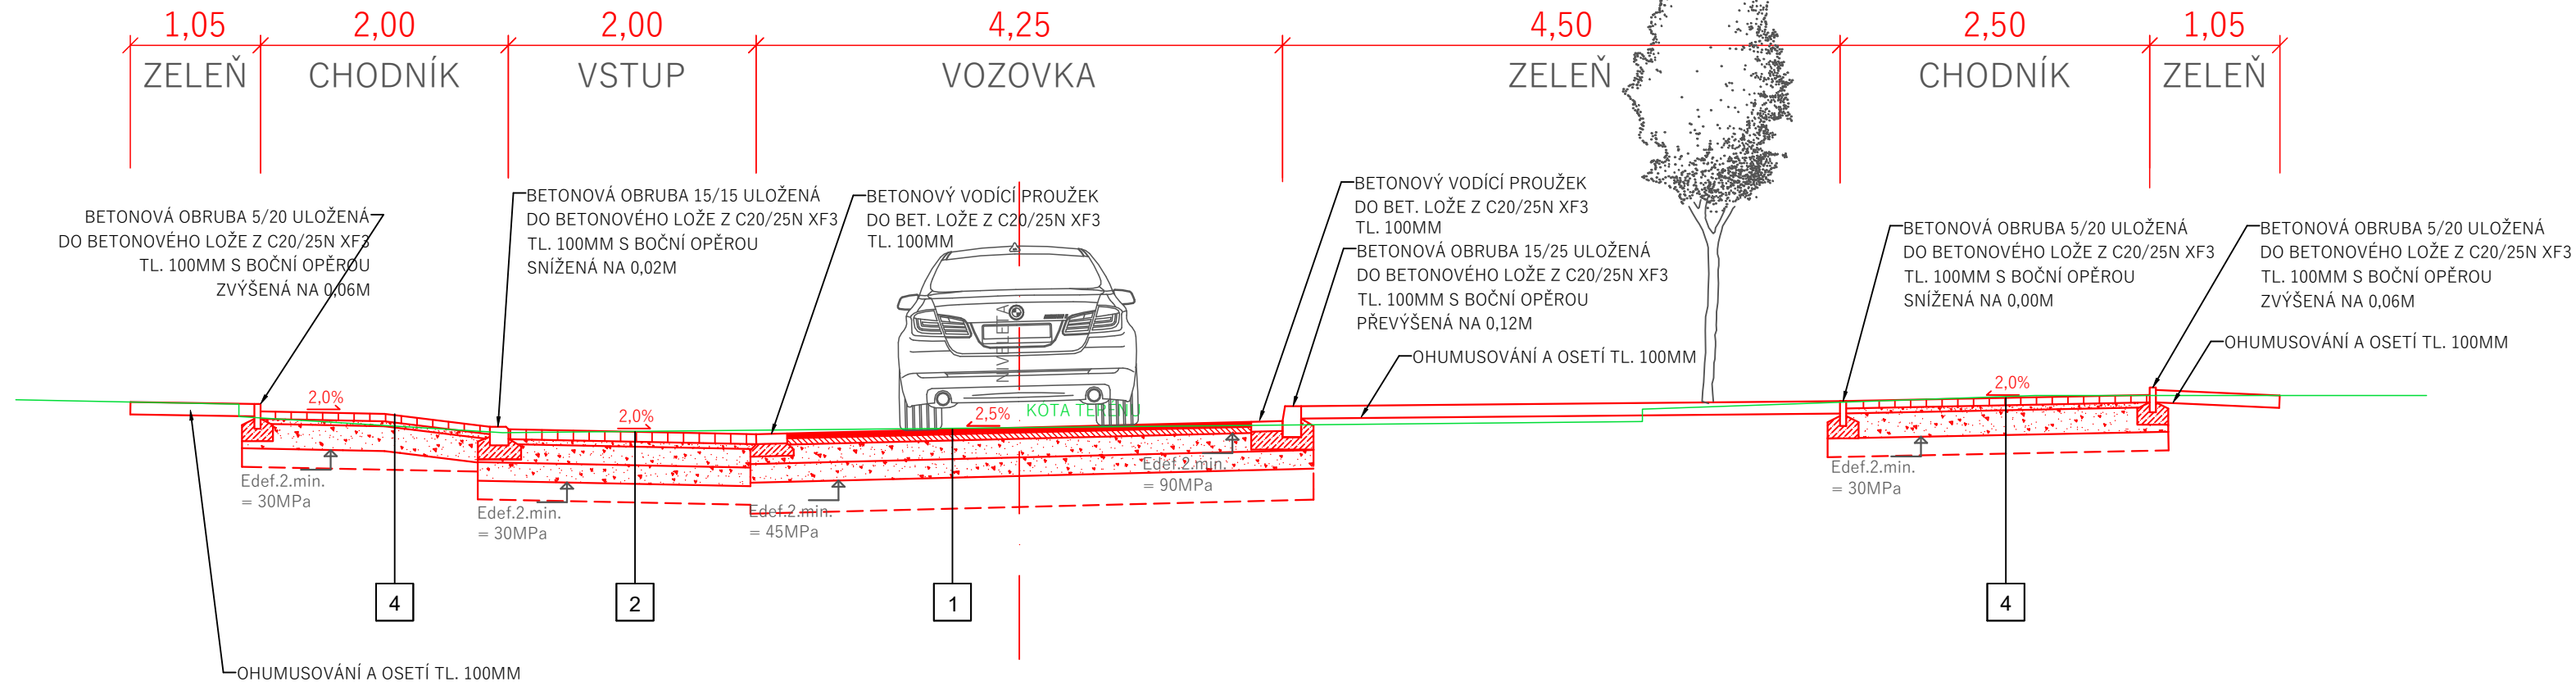

VZOROVÝ ŘEZ KOMUNIKACÍ S PAKOVACÍM STÁNÍM

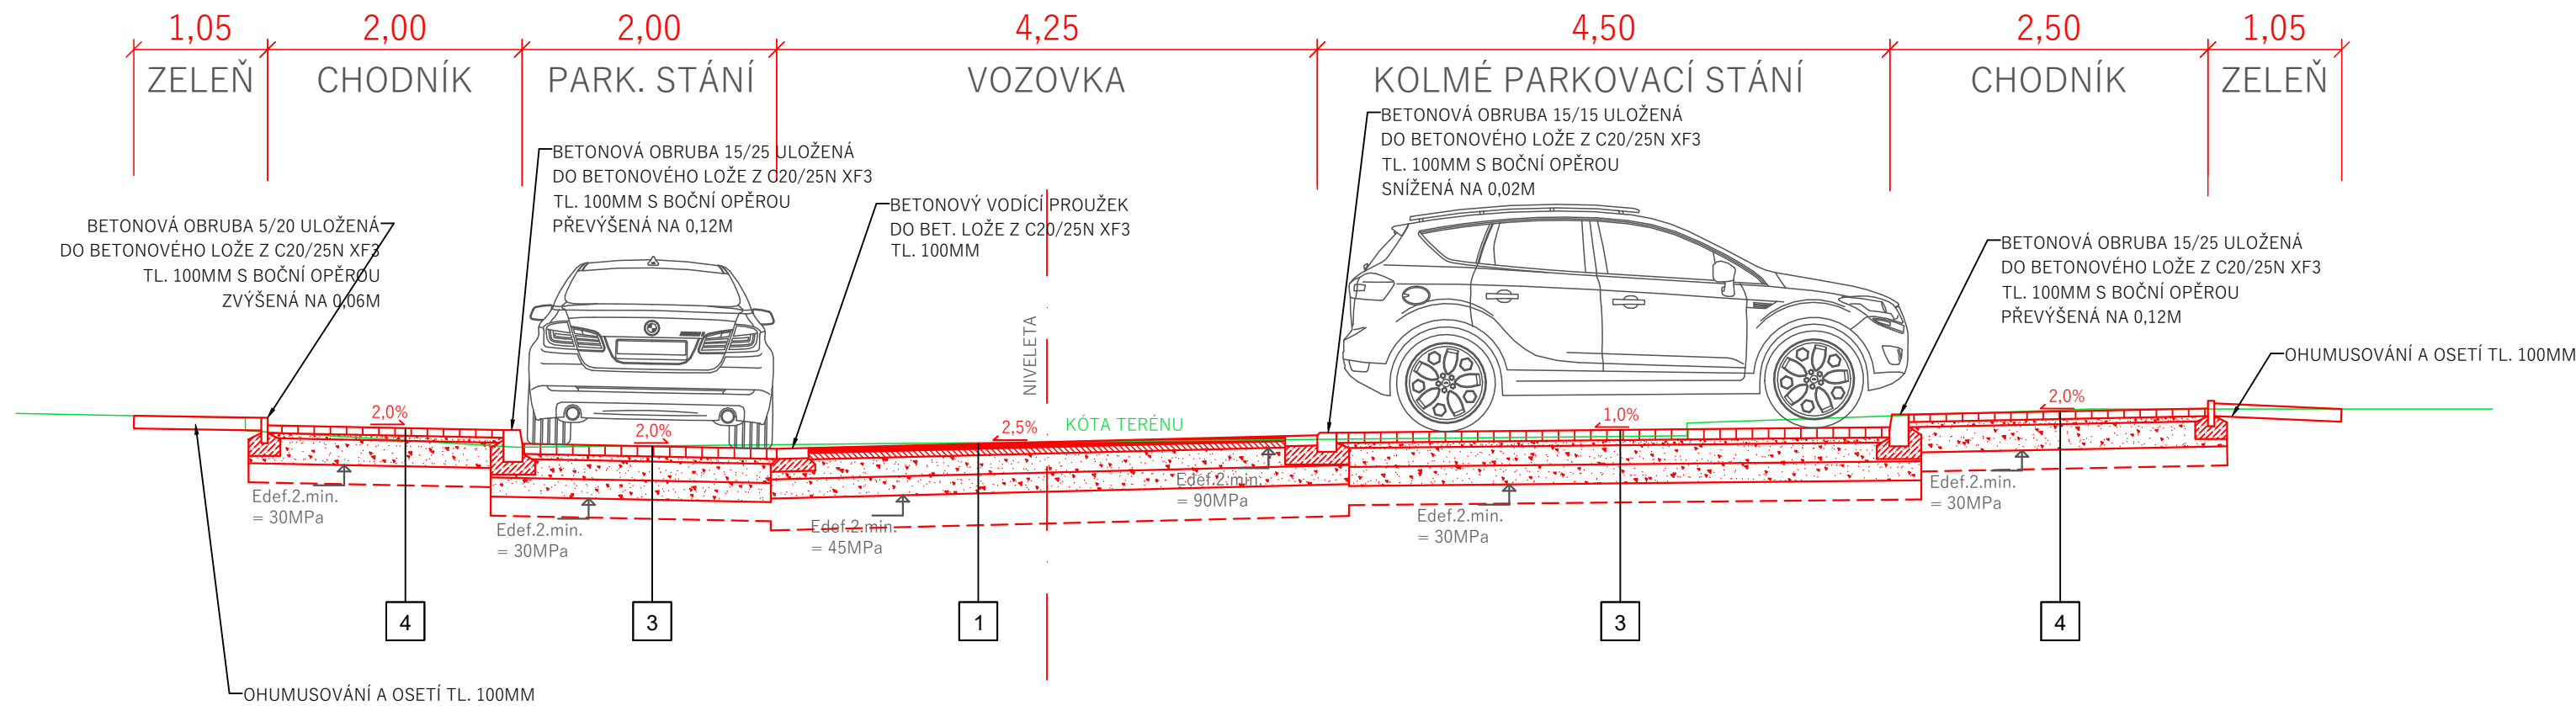

SKLADBY KONSTRUKCÍ:

1	KONSTRUKCE VOZOVKY, DLE TP 170 (D1-N-1) UPRAVENÁ			
	ASFALTOVÝ BETON PRO OBRUSNOU VRSTVU	ACO 11	40 mm	ČSN EN 13108-1
	ASFALTOVÝ BETON PRO PODKLADNÍ VRSTVU	ACP 16+	50 mm	ČSN EN 13108-1
	ŠTĚRKODRTĚ FRAKCE 0/32	ŠD _a	150 mm	ČSN 73 6126-1
	ŠTĚRKODRTĚ FRAKCE 0/63	ŠD _a	150 mm	ČSN 73 6126-1
UPRAVENÁ A ZHUTNĚNÁ PLÁŇ			Edef.2 min = 45 MPa	
CELKEM			MIN.	390mm

V PŘÍPADĚ ŽE NEBUDE NA PLÁNI DOSAŽENO Edef.2.min. 45MPa V MÍSTĚ ZÁŘEZU SE PROVEDE VÝMĚNA AKTIVNÍ ZÓNY V TL. 0,25M VRSTVOU ZE ŠTĚRKODRTI FRAKCE 0/63.

2	KONSTRUKCE PARKOVACÍCH STÁNÍ ZTP A VSTUPY, DLE TP 170 (D2-D-2) UPRAVENÁ			
	BET. DLAŽBA 10/20	DL.	80 mm	ČSN 73 6131-1
	LOŽE Z KAM DRTI 4/8	L	40 mm	ČSN 73 6126-1
	ŠTĚRKODRTĚ FRAKCE 0/32	ŠD	150 mm	ČSN 73 6126-1
	ŠTĚRKODRTĚ FRAKCE 0/63	ŠD	150 mm	ČSN 73 6126-1
UPRAVENÁ A ZHUTNĚNÁ PLÁŇ			Edef.2 min = 30 MPa	
CELKEM			MIN.	420mm

V PŘÍPADĚ ŽE NEBUDE NA PLÁNI DOSAŽENO Edef.2.min. 30 MPa V MÍSTĚ ZÁŘEZU SE PROVEDE VÝMĚNA AKTIVNÍ ZÓNY V TL. 0,20M VRSTVOU ZE ŠTĚRKODRTI FRAKCE 0/63 NA VJEZDY BUDE POUŽITA BET. DLAŽBA 10/20 BARVA ANTRACIT.

3	KONSTRUKCE PARKOVACÍCH STÁNÍ, DLE TP 170 (D2-D-2) UPRAVENÁ			
	BET. ZATRAVNŮVACÍ DLAŽBA 20/20	DL.	80 mm	ČSN 73 6131-1
	LOŽE Z KAM DRTI 4/8	L	40 mm	ČSN 73 6126-1
	ŠTĚRKODRTĚ FRAKCE 0/32	ŠD	150 mm	ČSN 73 6126-1
	ŠTĚRKODRTĚ FRAKCE 0/63	ŠD	150 mm	ČSN 73 6126-1
UPRAVENÁ A ZHUTNĚNÁ PLÁŇ			Edef.2 min = 30 MPa	
CELKEM			MIN.	420mm



V PŘÍPADĚ ŽE NEBUDE NA PLÁNI DOSAŽENO Edef.2.min. 30 MPa V MÍSTĚ ZÁŘEZU SE PROVEDE VÝMĚNA AKTIVNÍ ZÓNY V TL. 0,15M VRSTVOU ZE ŠTĚRKODRTI FRAKCE 0/63 NA PARKOVACÍ STÁNÍ BUDE POUŽITA BET. ZATRAVNŮVACÍ DLAŽBA 20/20 BARVA PŘÍRODNÍ ŠEDÁ.

4	KONSTRUKCE CHODNÍKU, DLE TP 170 (D2-D-2) UPRAVENÁ			
	BETONOVÁ ZÁMKOVÁ DLAŽBA	DL.	60 mm	ČSN 73 6131-1
	LOŽE Z KAM DRTI 4/8	L	40 mm	ČSN 73 6126-1
	ŠTĚRKODRTĚ FRAKCE 0/32	ŠD	200 mm	ČSN 73 6126-1
	UPRAVENÁ A ZHUTNĚNÁ PLÁŇ	Edef.2 min = 30 MPa		
CELKEM			MIN.	300mm

V PŘÍPADĚ ŽE NEBUDE NA PLÁNI DOSAŽENO Edef.2.min. 30MPa V MÍSTĚ ZÁŘEZU SE PROVEDE VÝMĚNA AKTIVNÍ ZÓNY V TL. 0,15M VRSTVOU ZE ŠTĚRKODRTI FRAKCE 0/63 NA VCHOD BUDE POUŽITA BET. DLAŽBA 10/20 BARVA PŘÍRODNÍ ŠEDÁ.

5	KONSTRUKCE ZPOMALOVCÍHO POLŠTÁŘE A RAMPY PRAHU, DLE TP 170 (D1-D-1) UPRAVENÁ			
	ŽULOVÁ DLAŽBA 8/10 (DROBNÁ, TMAVÉ ŠEDÁ)	DL.	100 mm	ČSN 73 6131-1
	LOŽE Z BETONU C16/20	L	50 mm	ČSN 73 6126
	VRSTVA ZE SMĚSI STABIL. CEMENTEM SC 8/10	SC min.	160 mm	ČSN 73 6126
	UPRAVENÁ A ZHUTNĚNÁ PLÁŇ	Edef.2 min = 60 MPa		
CELKEM			MIN.	310mm

VZOROVÝ ŘEZ - ZPOMALOVCÍ POLŠTÁŘ

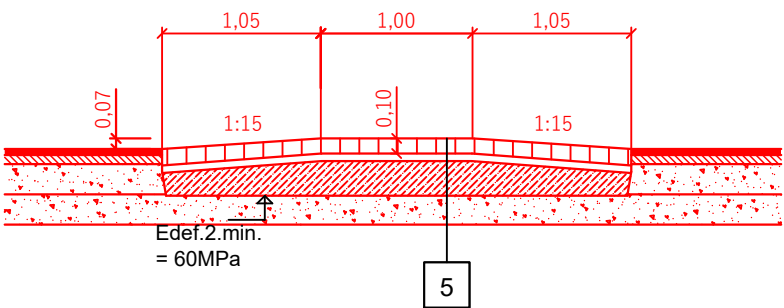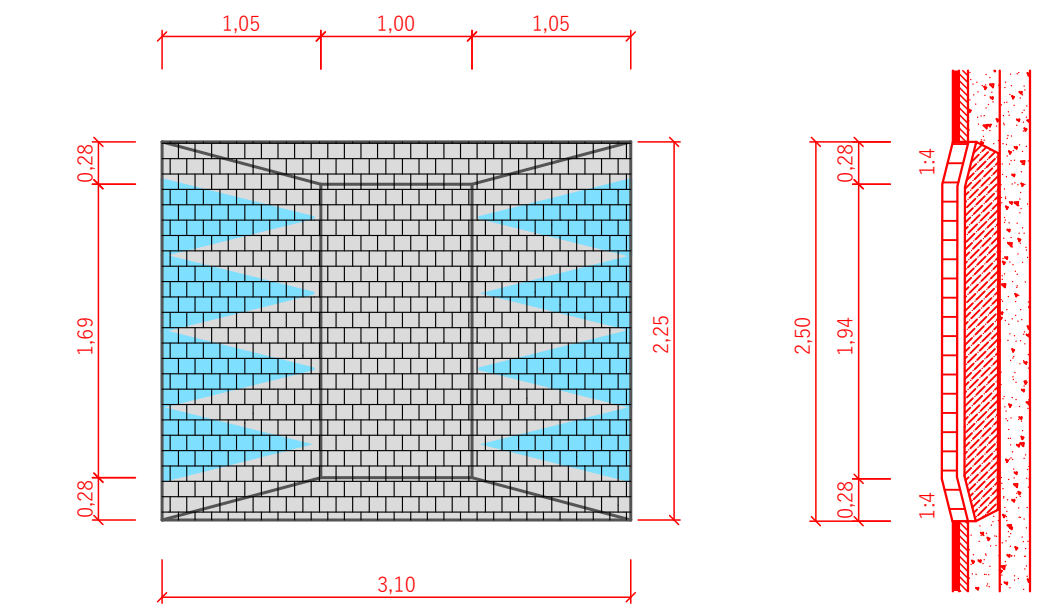

DI-PROJEKT DI PROJEKT s.r.o. CHELČICKÉHO 686 533 51 PARDUBICE-ROSIČE		HLAVNÍ PROJEKTANT:	LUKÁŠ TRÁSÁK, DIS.		
		ZODPOVĚDNÝ PROJEKTANT:	LUKÁŠ TRÁSÁK, DIS.		
		VYPRACOVAL:	LUKÁŠ TRÁSÁK, DIS.		
		TECHNICKÁ KONTROLA:	LUKÁŠ TRÁSÁK, DIS.		
		INVESTOR: OBEC OPATOVICE NAD LABEM			
		MĚSTO: OPATOVICE NAD LABEM			
		KRAJ: PARDUBICKÝ KRAJ			
STUPEŇ PD:	DSP+PDPS	AKCE: REKONSTRUKCE UL. SMETANOVA, OPATOVICE NAD LABEM			
Č. ZAKÁZKY:	076/2022				
DATUM:	10/2022				
FORMÁT:	4xA4	PŘÍLOHA:			
MĚŘÍTKO:	1:50				
PARÉ:	Č. PŘÍLOHY: D.1.1.1.4				
		VZOROVÉ PŘÍČNÉ ŘEZY			