



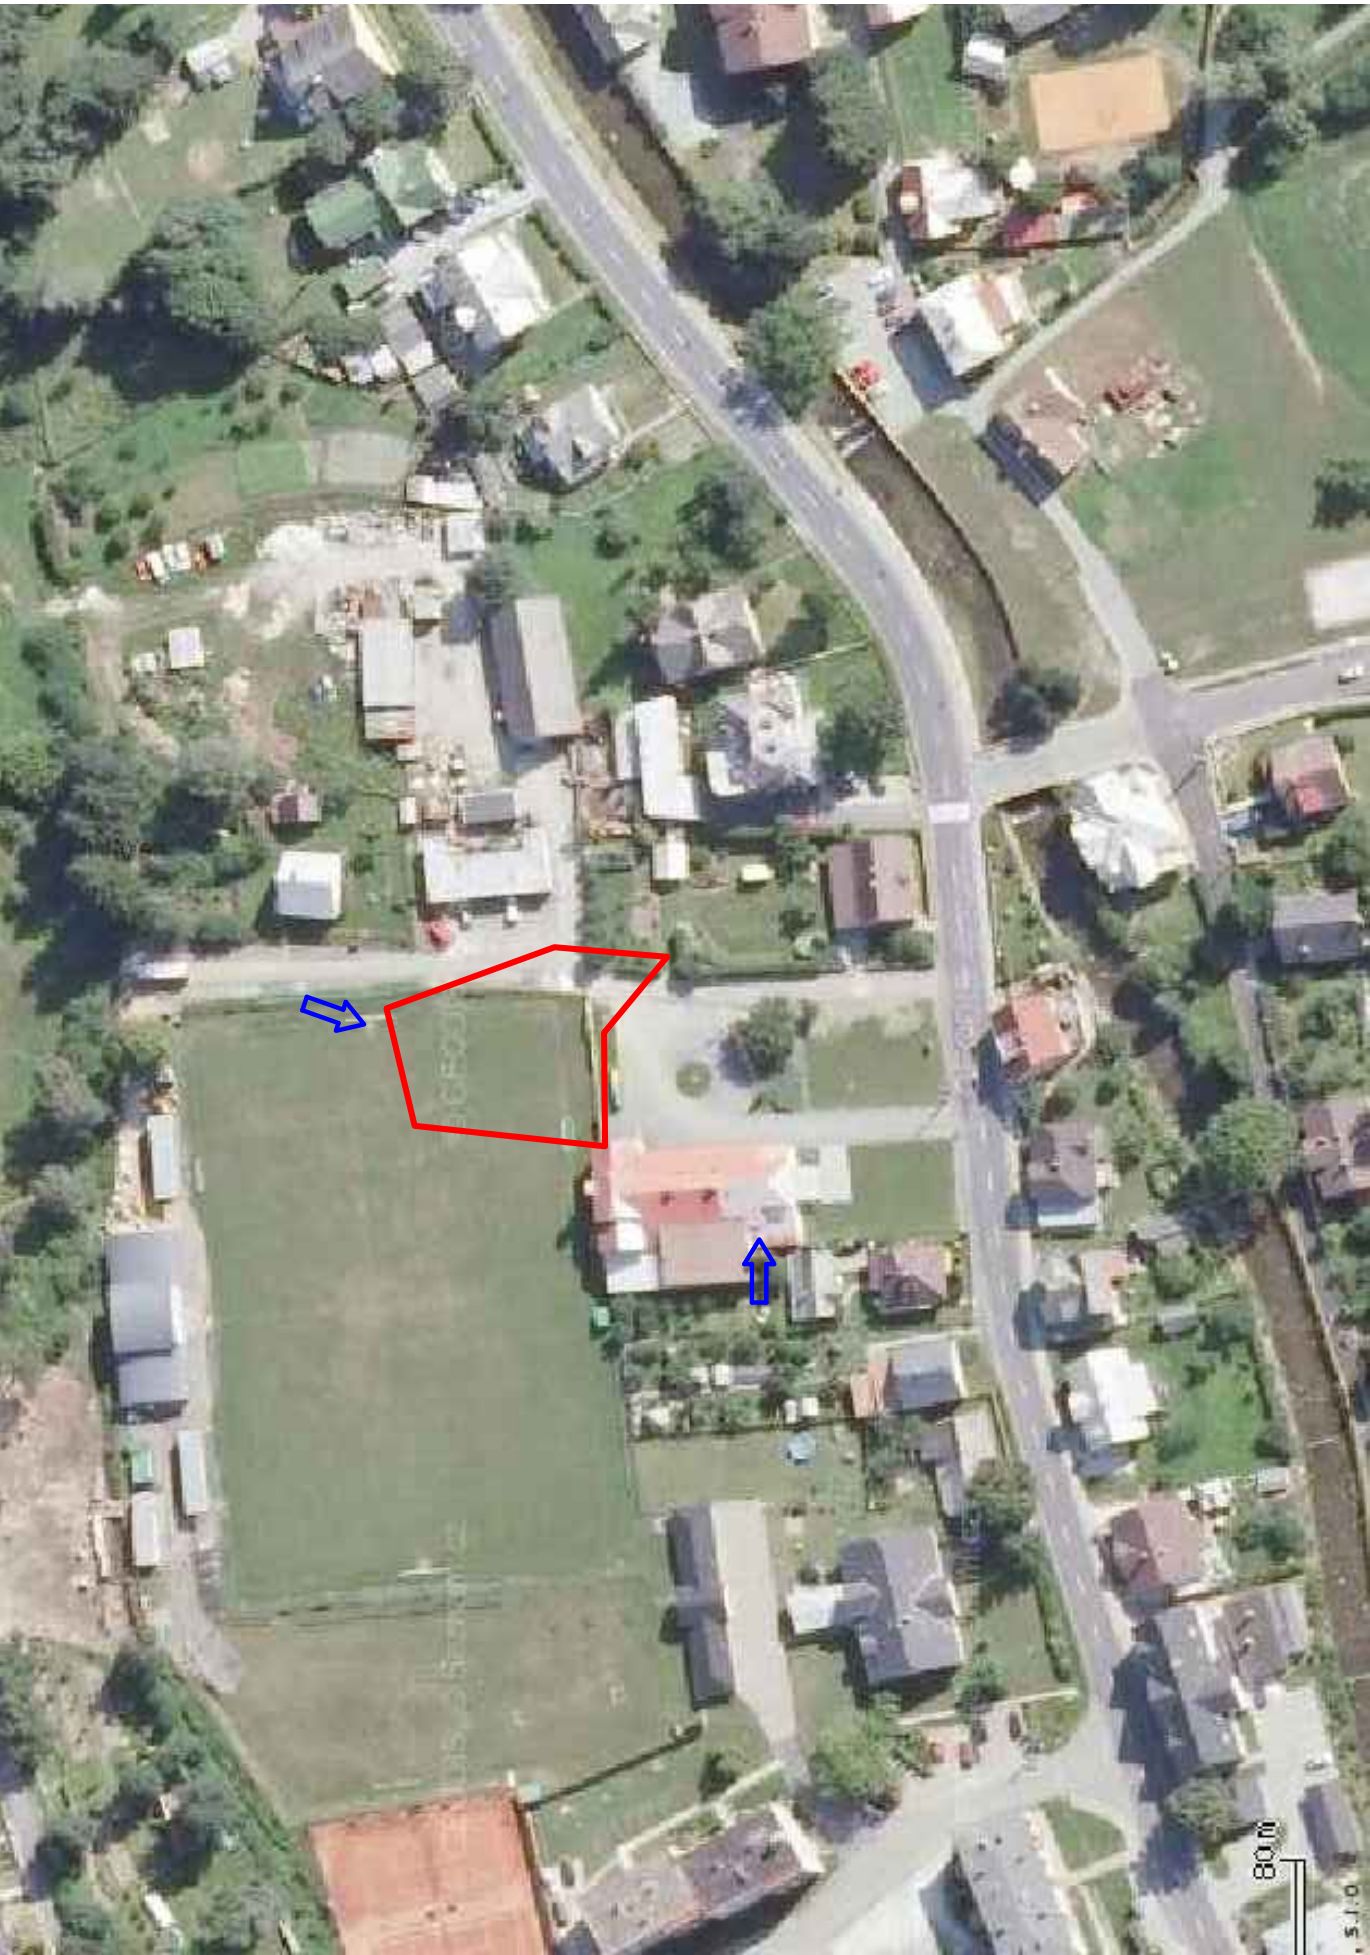

LEGENDA

- HRANICE ZÁJMOVÉHO PROSTORU
- PŘÍJEZD – MOŽNOSTI

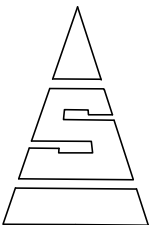

Odpovědný zástupce ING. IVO KAŠPAR		Zodp.projektant ING. IVO KAŠPAR		Vypracoval ING. DANA KAŠPAROVÁ	
Investor		OBEC LIPOVÁ.LÁZNĚ, 790 61 LIPOVÁ-LÁZNĚ 396			
Místo		K.Ú. DOLNÍ LIPOVÁ, OKRES JESENÍK, KRAJ OLOMOUCKÝ			
Akce		SBĚRNÝ DVŮR – LIPOVÁ-LÁZNĚ C – SITUACE			
Obsah		SITUACE ŠIRŠÍCH VZTAHŮ			
		Číslo výkresu C.01		Číslo paré	