



ŘEZ A – A

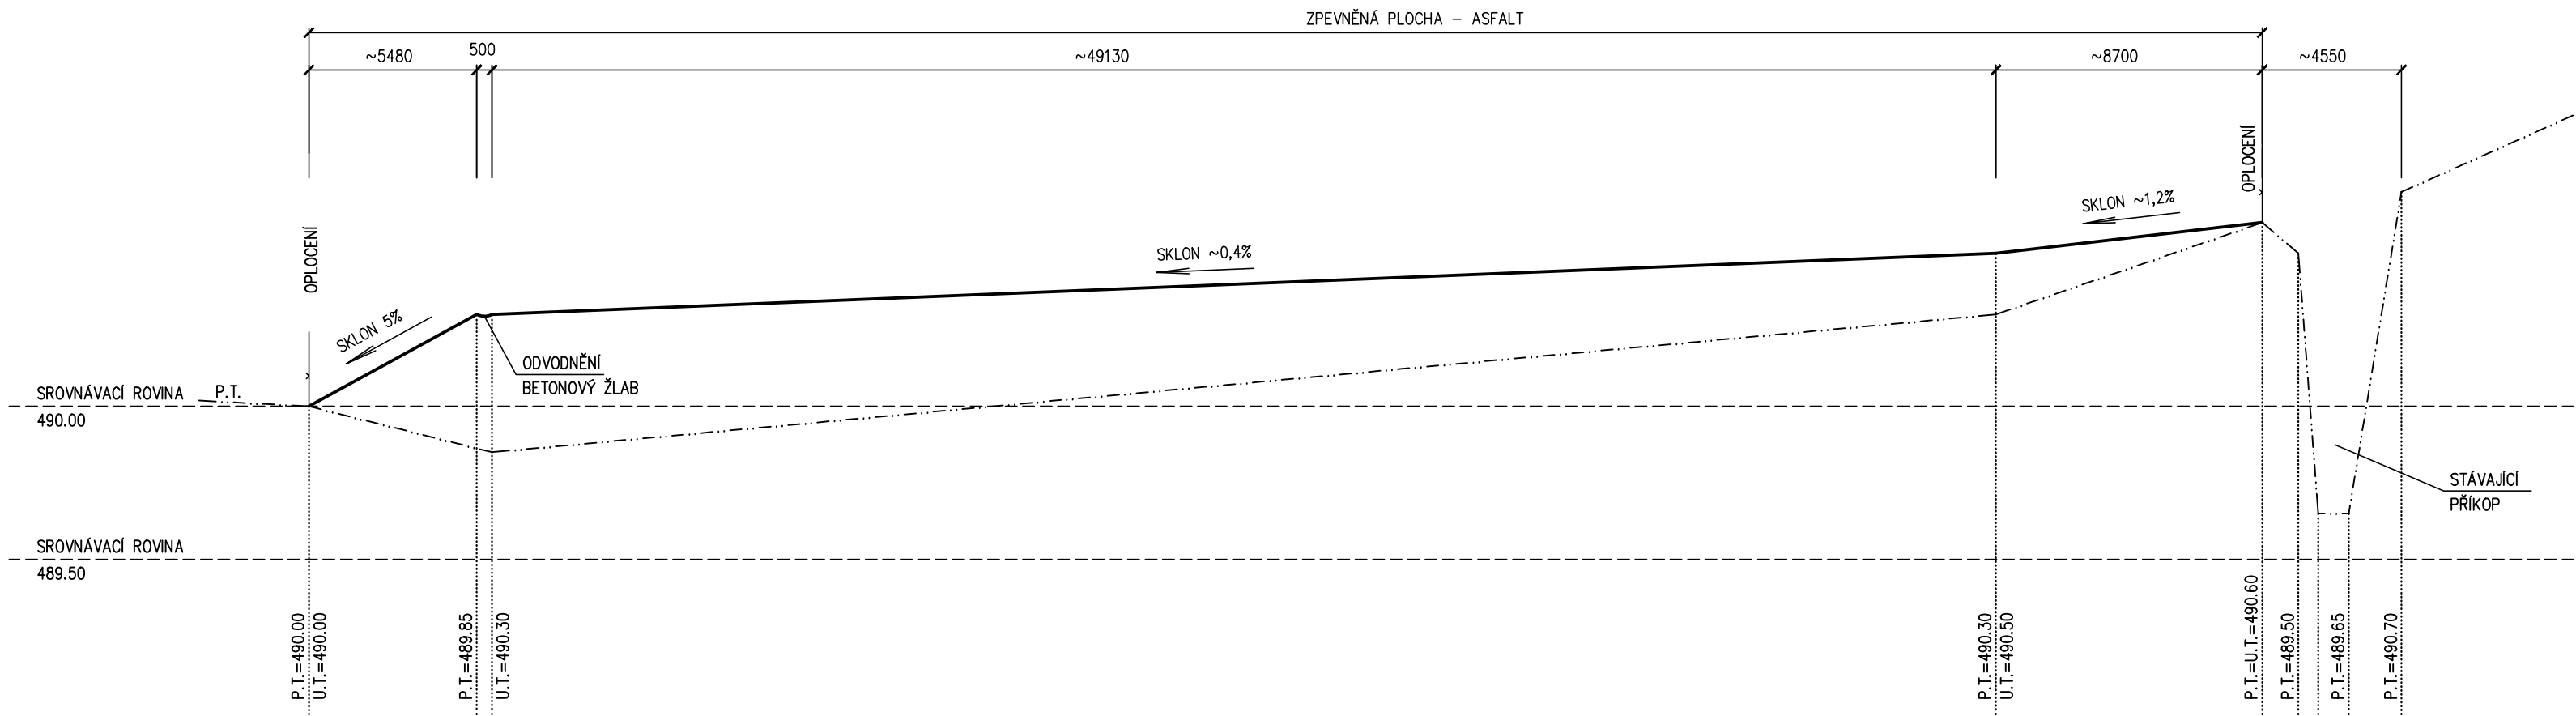

ŘEZ B – B

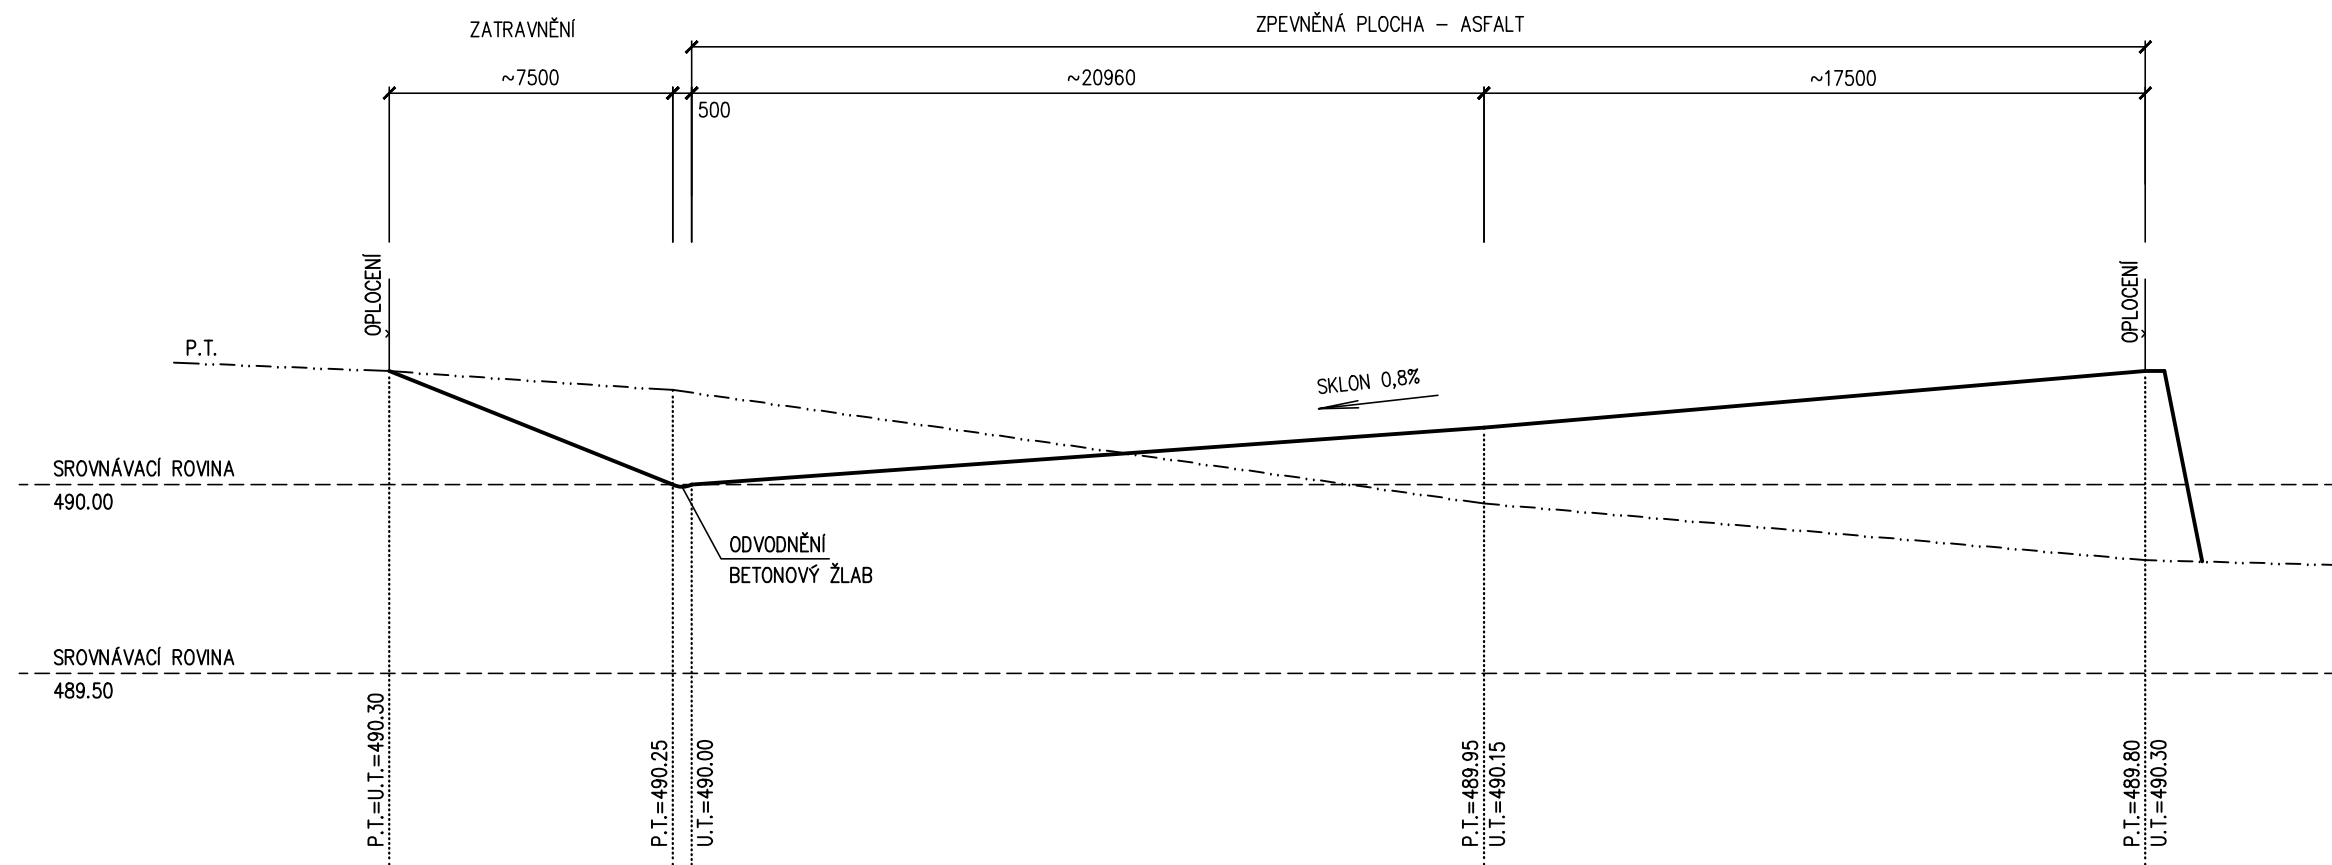

Odpořednř zřstupce	Zodp.projektant	Vypracoval	ATEA projekt ing. Dana Kařparovř Lipovř-lřznř 684 790 60 LIPOVř-LřZNř	
ING. IVO KAřPAR	ING. IVO KAřPAR	ING. DANA KAřPAROVř		
Investor	OBECE LIPOVř-LřZNř, 790 61 LIPOVř-LřZNř 396			
Mřsto	K.ř. DOLNř LIPOVř, OKRES JESENřK, KRAJ OLOMOUCKř			
Akce			Formřt	4 A4
			Datum	06/2013
			řel	DPS
			ř.zak.	AP/002/09/KD/P
			Mřřtko	1 : 200
Obsah			řislo vřkresu	řislo parř
ZPEVNřNř PLOCHA – řEZY			D.103	