


OPLOCENÍ

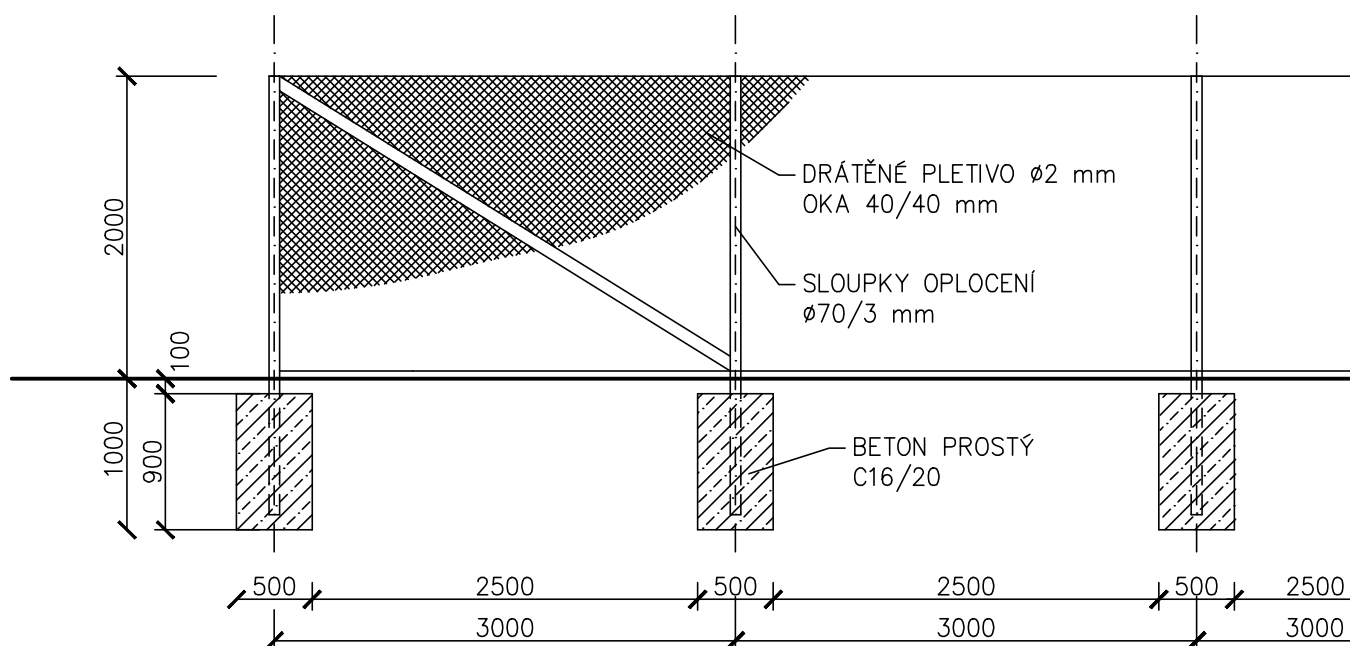

Odpovědný zástupce ING. IVO KAŠPAR	Zodp.projektant ING. IVO KAŠPAR	Vypracoval ING. DANA KAŠPAROVÁ	ATEA projekt ing. Dana Kašparová Lipová-lázně 684 790 61 LIPOVÁ-LÁZNĚ	
Investor OBEC LIPOVÁ.LÁZNĚ, 790 61 LIPOVÁ-LÁZNĚ 396				
Místo K.Ú. DOLNÍ LIPOVÁ, OKRES JESENÍK, KRAJ OLOMOUCKÝ				
Akce				
SBĚRNÝ DVŮR – LIPOVÁ-LÁZNĚ D.100 – STAVEBNÍ ČÁST			Formát 1 A4	
			Datum 06/2013	
			Účel DPS	
			Č.zak. AP/002/09/KD/P	
			Měřítko 1 : 50	
Obsah	OPLOCENÍ		Číslo výkresu D.106	Číslo paré