


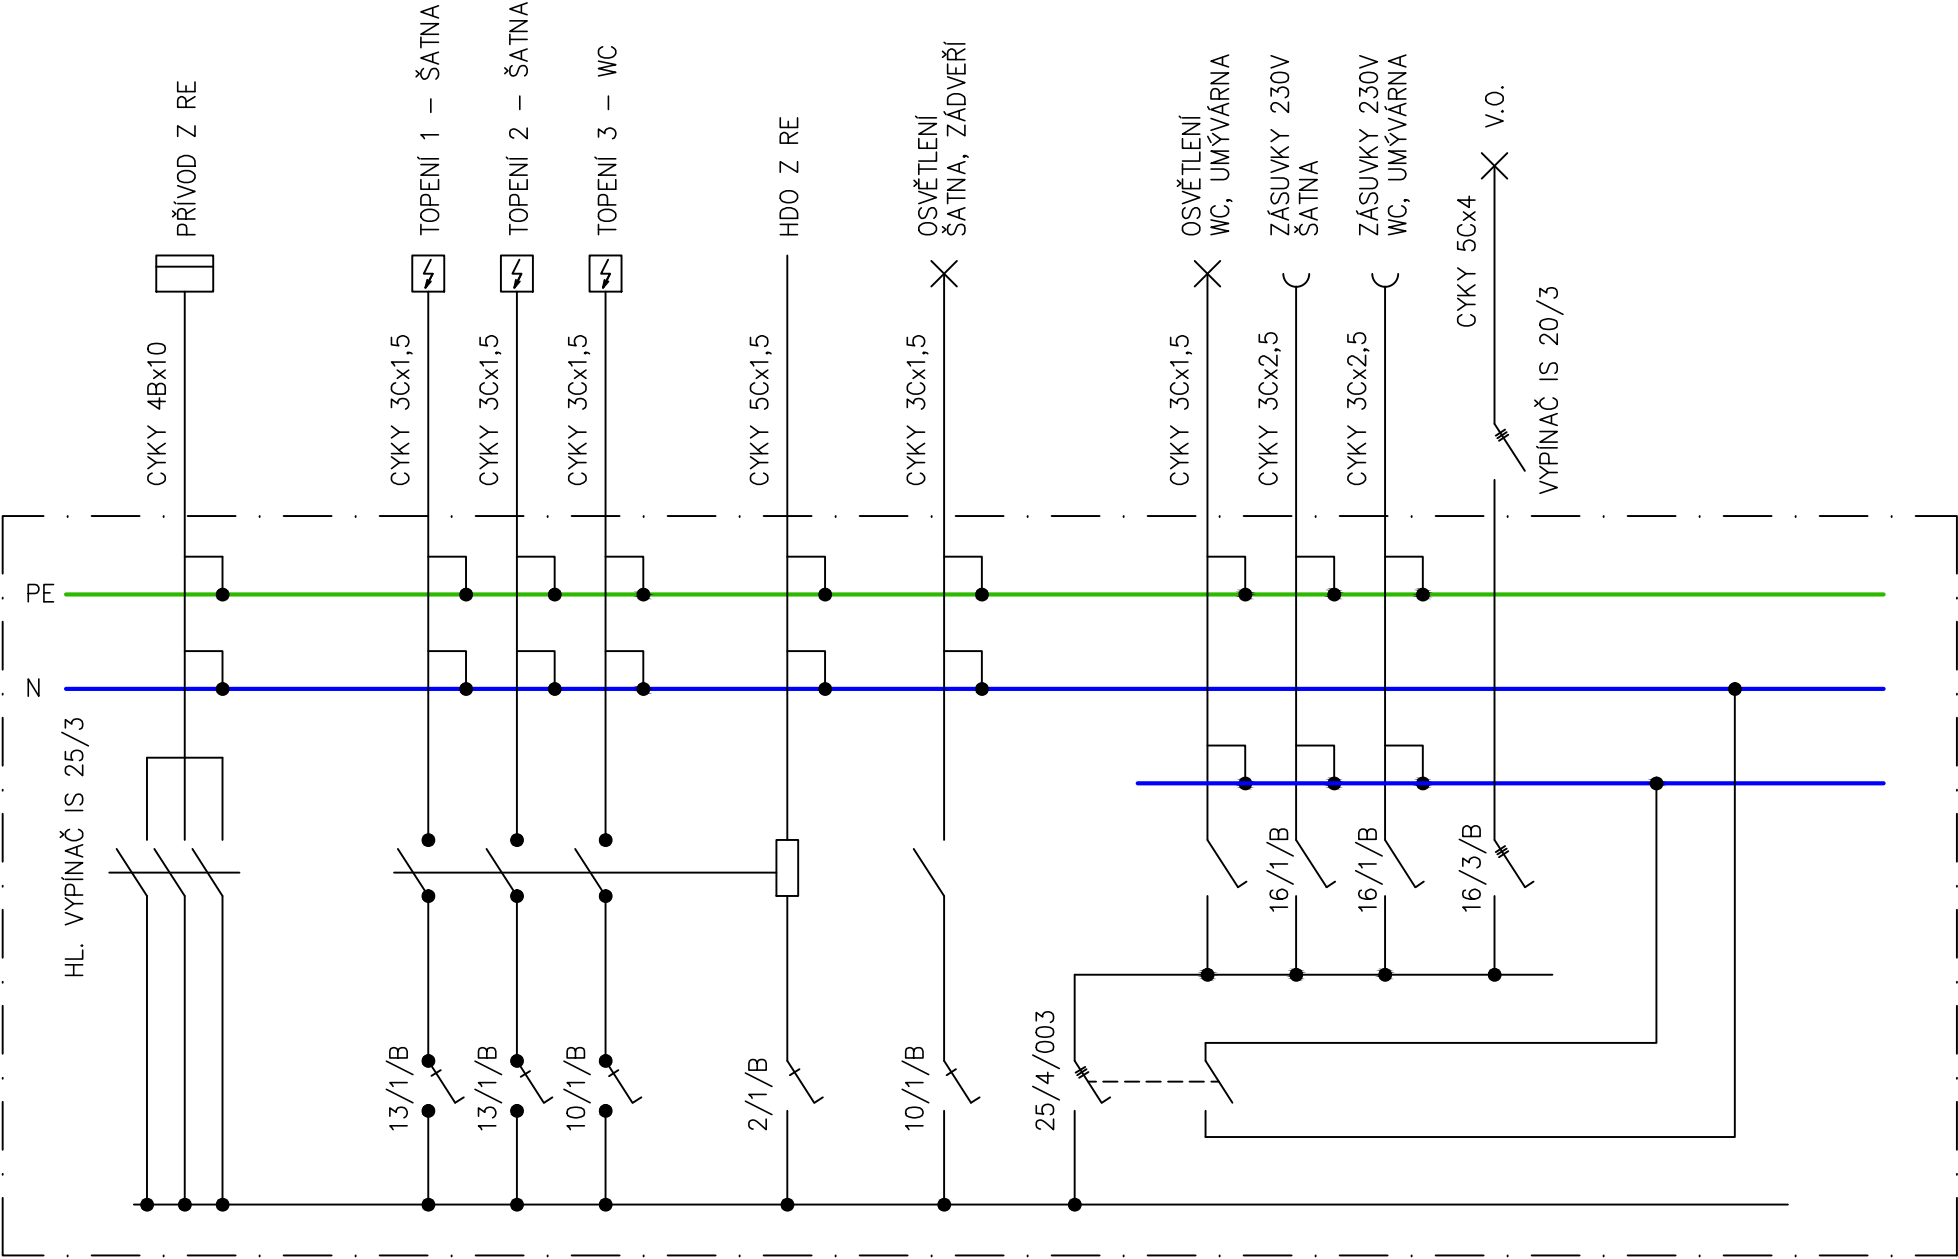

NAPĚŤOVÁ SOUSTAVA: 3+PEN 230/400v TN-C
3+PEN 230/400v TN-S

VNĚJŠÍ VLIVY:

- AA5 - TEPLOTA V ROZMĚŽÍ +5oC - +40oC
- AB5 - PROSTORY CHRÁNĚNÉ PŘED VENKOVNÍMI VLIVY S REGULACÍ TEPLoty

RP Pp = 6kW
ROZVODNICE: 2x12 MODULŮ
TYP, OZNAČENÍ: 24 PT
POLOHA: NA POVRCH
KRYTÍ: IP 40/00

OCHRANA PŘED ÚRAZEM EL.PROUDEM:
-AUTOMATICKÝM ODPOJENÍM OD ZDROJE
-PROUDOVÝM CHRÁNIČEM
-OCHRANNÝM POSPOJOVÁNÍM

Odpovědný zástupce ING. IVO KAŠPAR	Zodp.projektant ING. IVO KAŠPAR	Vypracoval ING. DANA KAŠPAROVÁ	ATEA projekt ing. Dana Kašparová Dukelská 1240 790 01 JESENÍK	
Investor OBEC LIPOVÁ.LÁZNĚ, 790 61 LIPOVÁ–LÁZNĚ 396				
Místo K.Ú. DOLNÍ LIPOVÁ, OKRES JESENÍK, KRAJ OLOMOUCKÝ				
Akce				
SBĚRNÝ DVŮR – LIPOVÁ–LÁZNĚ D.100 – STAVEBNÍ ČÁST			Formát	2 A4
			Datum	06/2013
			Účel	DPS
			Č.zak.	AP/002/09/KD/P
			Měřítko	
Obsah ROZVADĚČ – SCHEMA			Číslo výkresu D.112	Číslo paré