
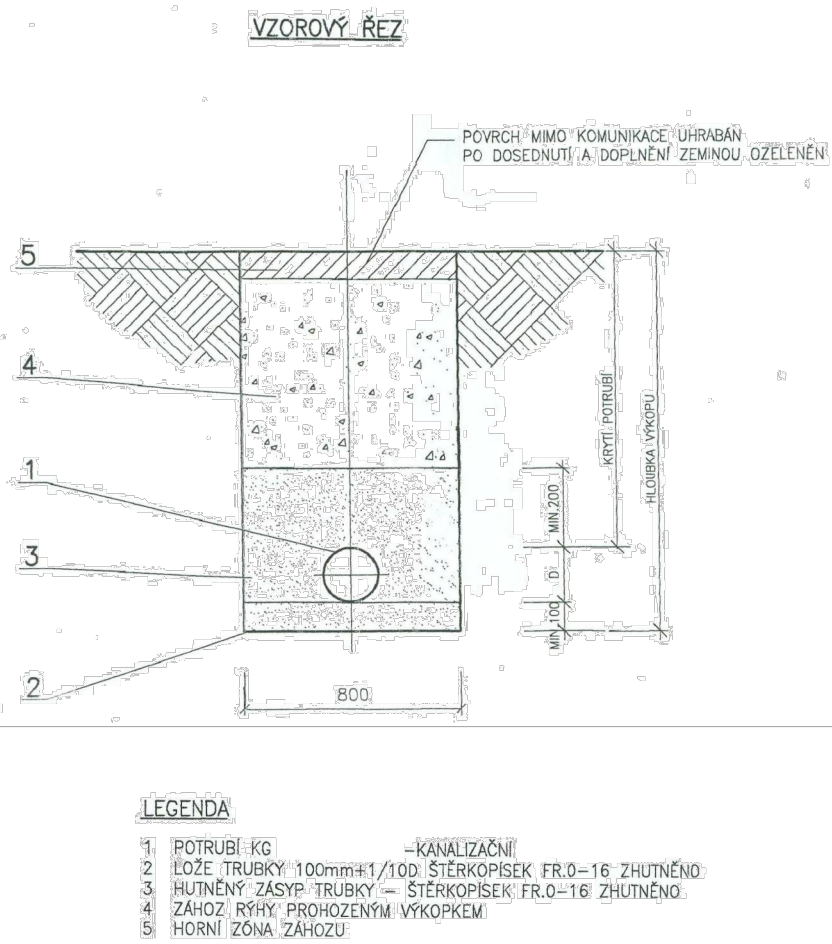


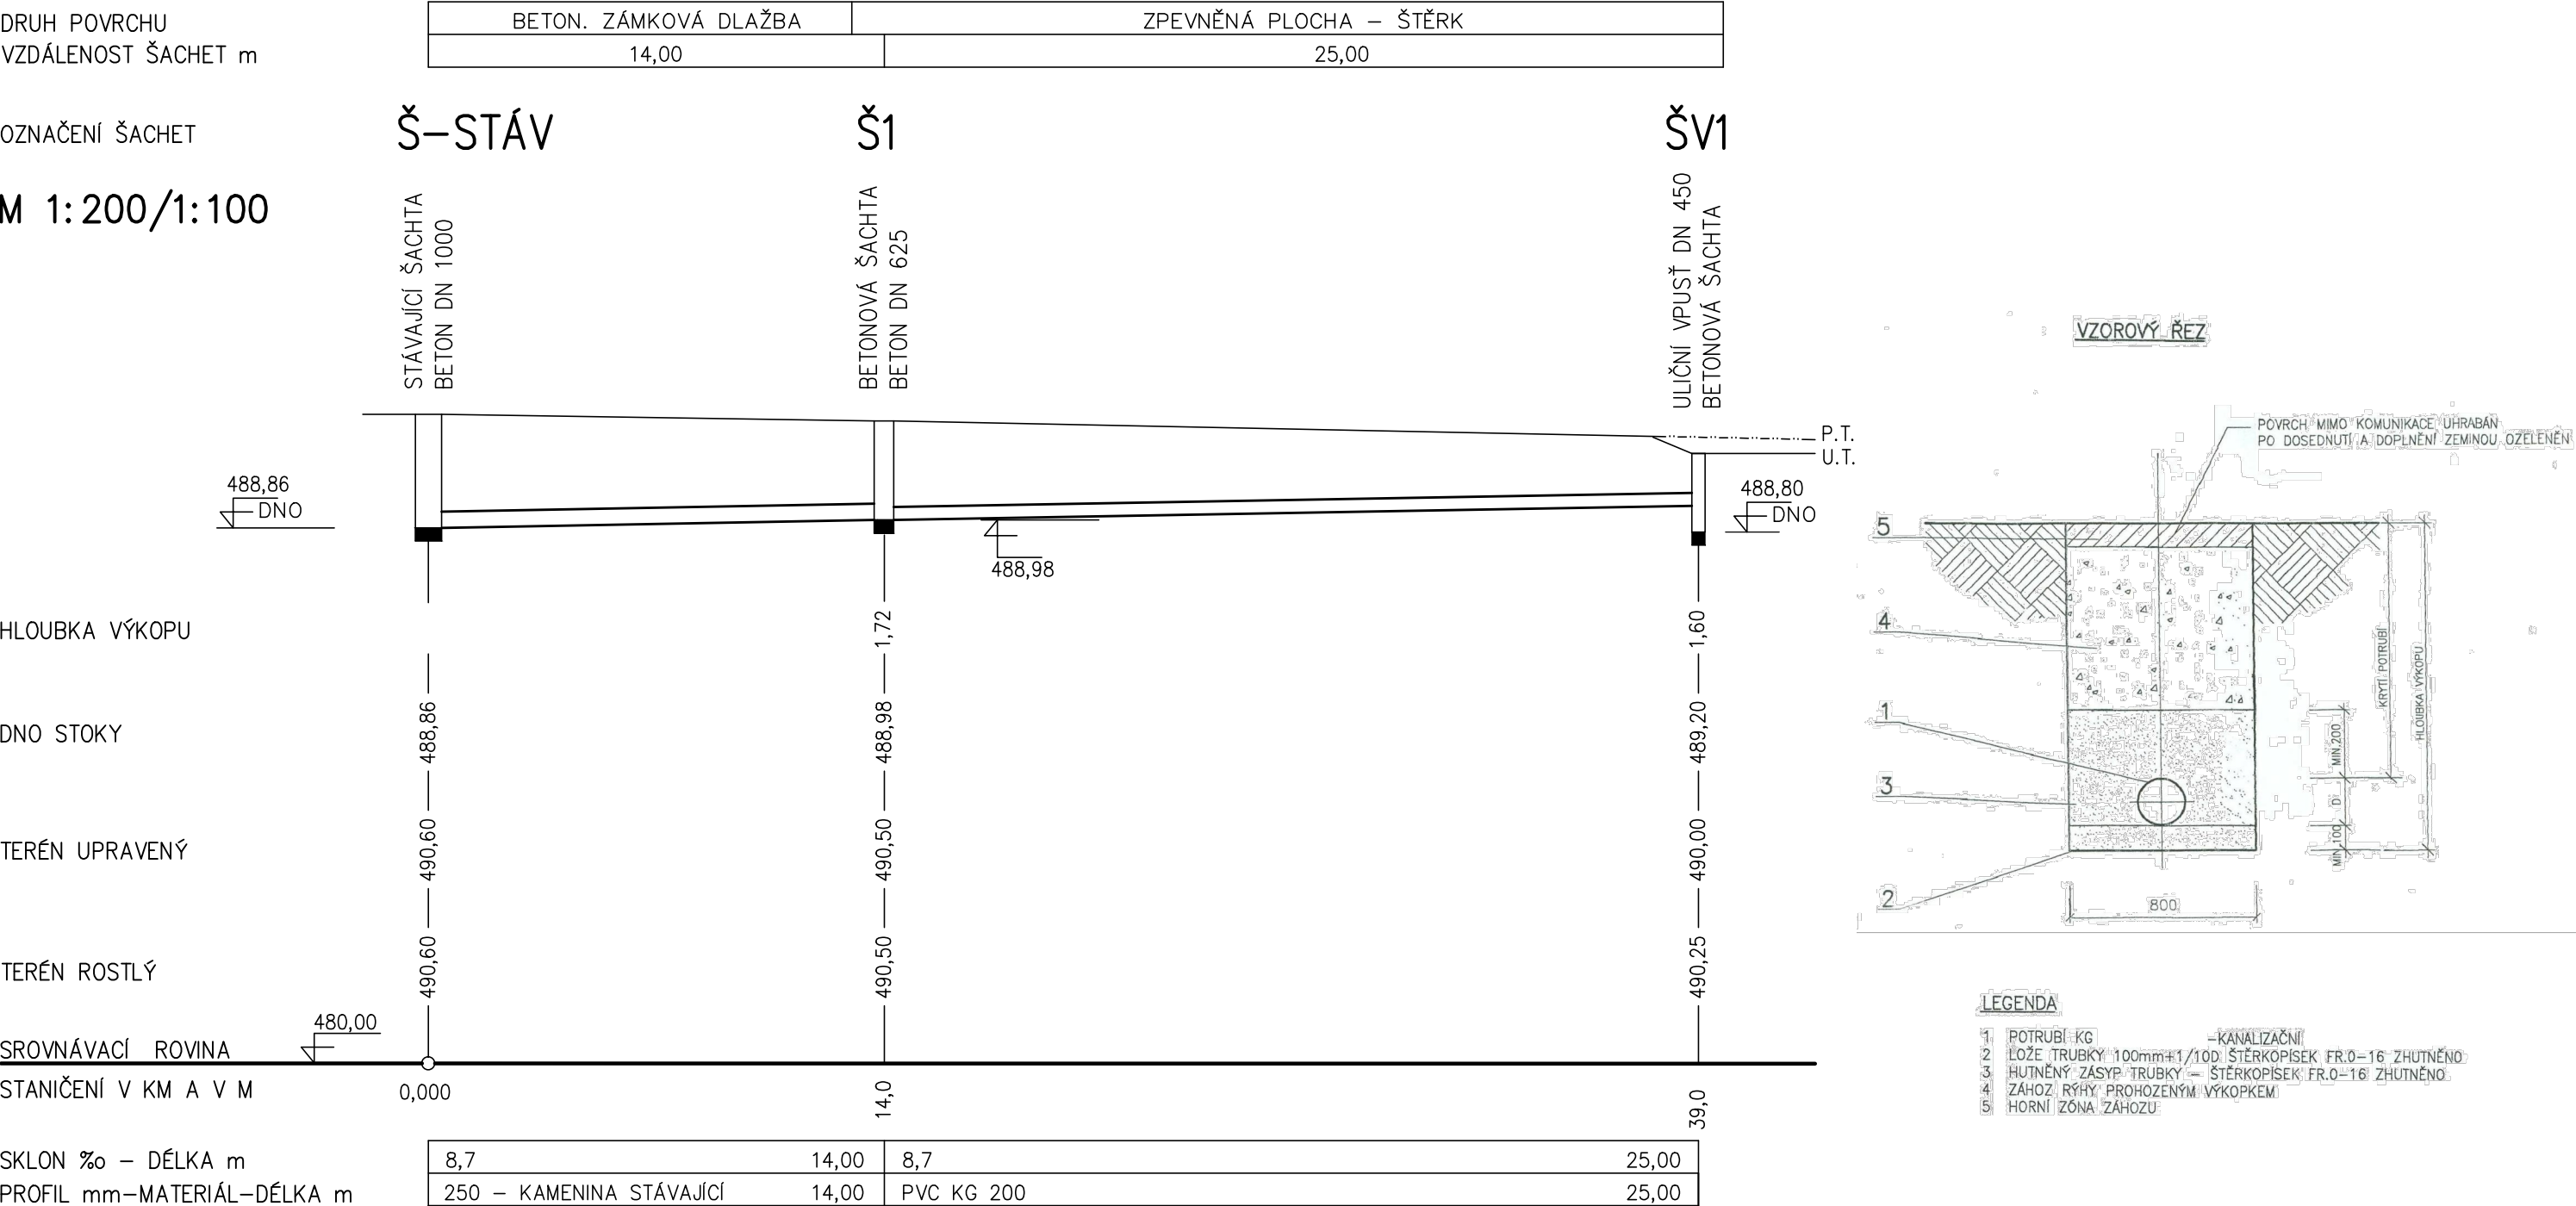

Odpovědný zástupce ING. IVO KAŠPAR	Zodp.projektant ING. IVO KAŠPAR	Vypracoval ING. DANA KAŠPAROVÁ	ATEA projekt ing. Dana Kašparová Lipová-lázně 684 790 60 LIPOVÁ-LÁZNĚ	
Investor OBEC LIPOVÁ.LÁZNĚ, 790 61 LIPOVÁ-LÁZNĚ 396				
Místo K.Ú. DOLNÍ LIPOVÁ, OKRES JESENÍK, KRAJ OLOMOUCKÝ				
Akce				
SBĚRNÝ DVŮR – LIPOVÁ-LÁZNĚ D.300 – KANALIZACE			Formát	2 A4
			Datum	06/2013
			Účel	DPS
			Č.zak.	AP/002/09/KD/P
			Měřítko	1: 200/ 1: 100
Obsah PODÉLNÝ PROFIL – KANALIZACE DEŠŤOVÁ			Číslo výkresu	Číslo paré
			D.303	