




PODÉLNÝ PROFIL - TRASA "A"
ROZSAH KM 0,00000 - KM 0,22838

Sklonové poměry

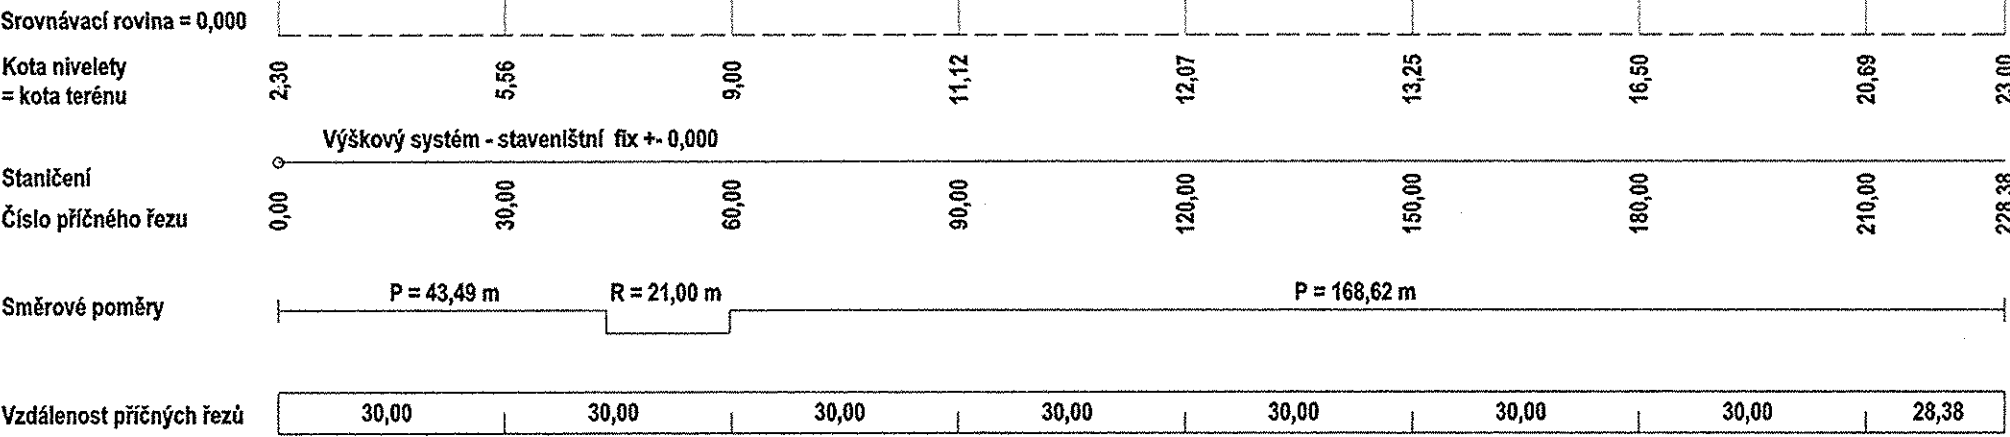

PODÉLNÝ PROFIL - TRASA "B"
ROZSAH KM 0,00000 - KM 0,12021

Sklonové poměry

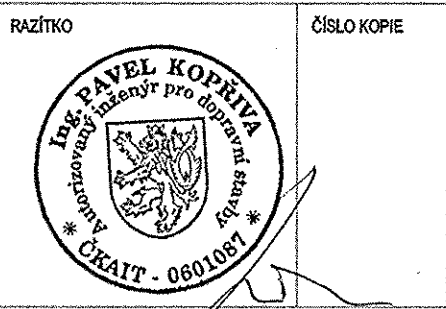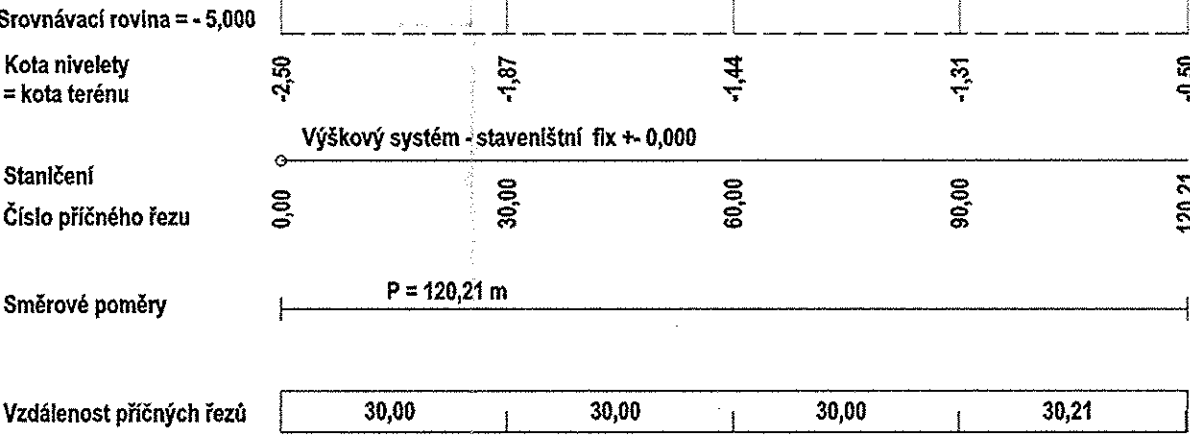

PROJEKTOVÁNO V SOFTWARE ArchiCAD

TENTO VÝKRES JE AUTORSKÝM MAJETKEM PROJEKTANTA A JEHO ROZŠÍŘOVÁNÍ JE MOŽNÉ JEN SE SOUHLASEM AUTORA PROJEKTU

ZODPOVĚDNÝ PROJEKTANT		VYPRACOVAL	
ING. JAROSLAV KAŠPAR		ING. JAROSLAV KAŠPAR	
OKRES		ST. ÚŘAD	RTYNĚ V PODKRKONOŠÍ
INVESTOR	STAKO ČERVENÝ KOSTELEČ S.R.O., HORNÍ KOSTELEČ 218, ČERVENÝ KOSTELEČ		
STAVBA	OBYTNÝ AREÁL RTYNĚ V PODKRKONOŠÍ NA PARCELÁCH Č. 1085/1, 1085/2 A 1085/19, RTYNĚ V PODKRK.		
SPECIALIZACE	C) STAVEBNÍ PROJEKT - KOMUNIKACE		
OBSAH VÝKRESU	PODÉLNÉ PROFILY		
J.K.		ING. JAROSLAV KAŠPAR AUTORIZOVANÝ INŽENÝR STAVEBNÍ PROJEKTOVÝ ATELIER	
RYCHETSKÝHO 761 542 33 RTYNĚ V PODKRKONOŠÍ		TEL / FAX: 0439 / 838523 IČO 145 30 333	
FORMÁT		A2	
DATUM		08/2006	
ÚČEL		PROJEKT STAVBY	
ARCHIVNÍ ČÍSLO		0514	
ZAKÁZKOVÉ ČÍSLO		0514	
MĚŘÍTKO		1 : 1000/100	
Č. VÝKRESU		05	