


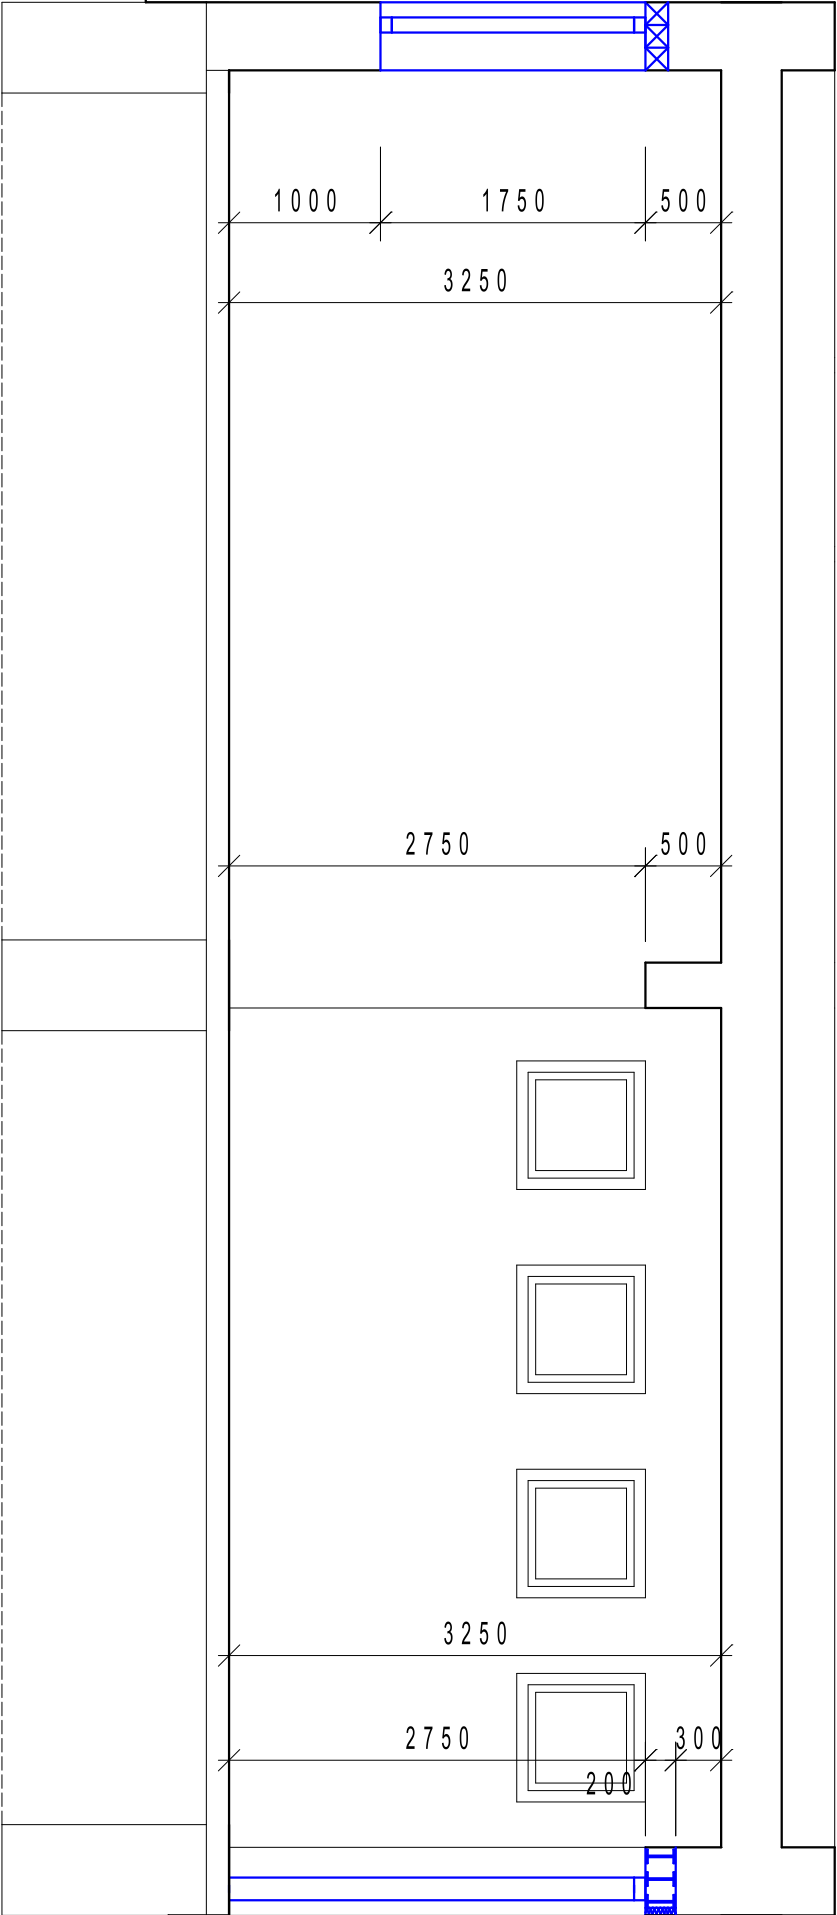

STAVEBNÍK		JAROMÍR VELEHRADSKÝ	
SOŠ a SOU technické, Sportovní 322, Třemošnice		PROJEKTOVÁNÍ POZEMNÍCH STAVEB LIBKOV 39, 538 25 NÁSAVRKY IČO 6680 7972 ,tel. 469 677 529	
ZODP. PROJEKTANT	Velehradský	Řez A - A´	
VYPRACOVAL	Velehradská		
AKCE		OÚ / MÚ / Třemošnice	
Modernizace dílen pro profesní kvalifikace		Č. ZAK.	12/2020
		MĚR.	1:50
		Č. V.	S03
P.P.Č. -405,KÚ Třemošnice nad Doubravou			