



VZOROVÉ OSAZENÍ SLOUPKŮ ZÁBRADLÍ
1:25

SPOJENÍ VJEZDU A MÍSTA PRO PŘECHÁZENÍ
NAPojENÍ VJEZDU NA KOMUNIKACI
OSAZENÍ DĚLÍČHO SLOUPKU

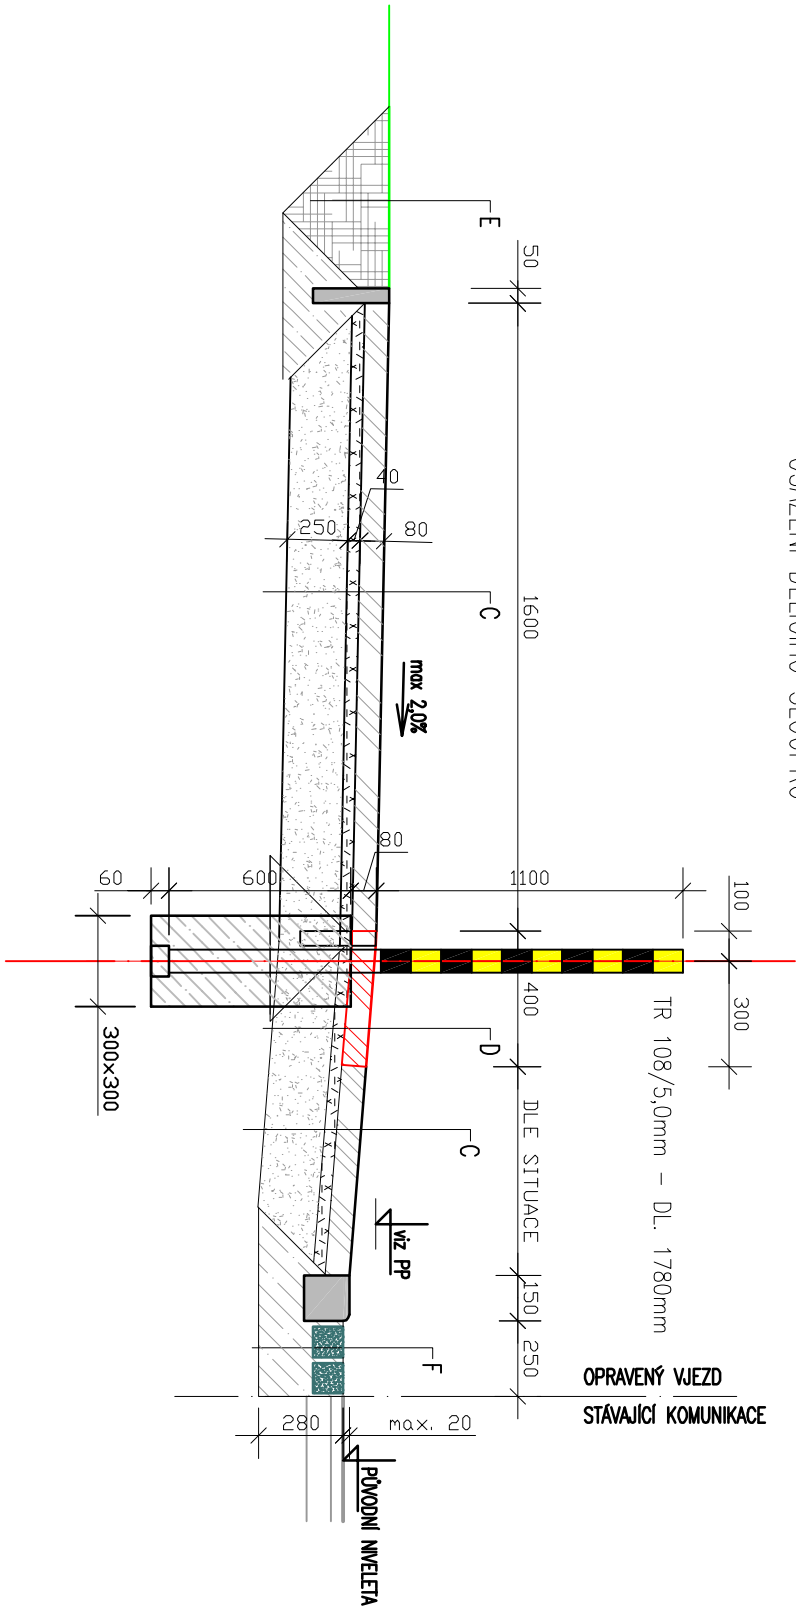

VZOROVÉ OSAZENÍ SLOUPKŮ ZÁBRADLÍ
1:25

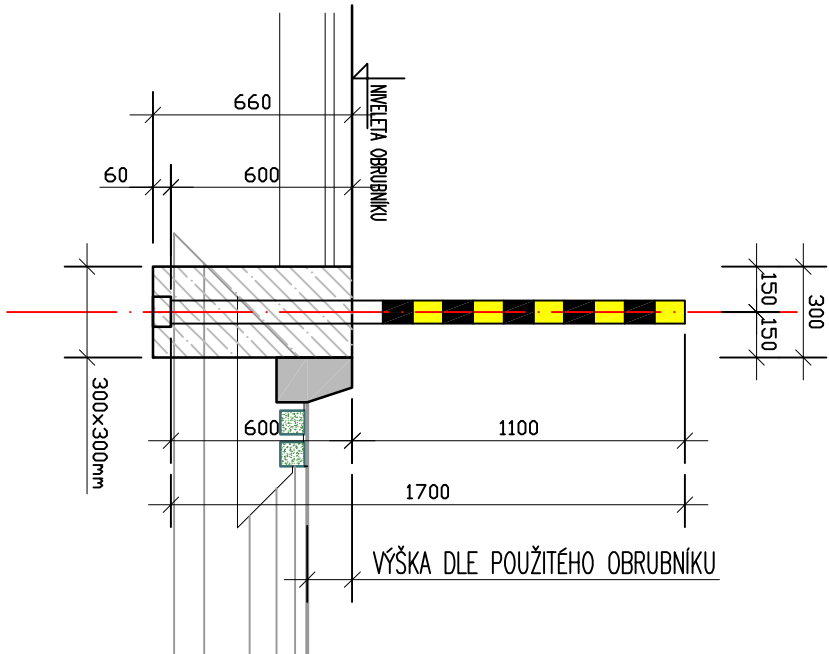

SKLADBY KONSTRUKCI:

- A:
- ZÁMKOVÁ DLAŽBA – ŠEDÁ – TL. 60mm
 - PODKLAD Z KAMENIVA DRCENÉHO FR. 4–8mm, TL. 30mm
 - PODKLAD Z ŠD FR. 0–63mm, TL. 200mm
 - HUTNĚNÁ PLAŇ – STÁVAJÍCÍ TERÉN
- B:
- OSETÍ TRAVNÍ SMĚŠÍ PARKOVOU
 - OHUMUSOVÁNÍ TL. 150mm VHODNOU ZEMINOU
 - ZPĚTNÝ ZÁSYR HUTNĚNÝ VYTĚŽENOU ZEMINOU
- F:
- OPRAVA VODIČHO PROUŽKU
 - ŽULOVÁ DLAŽBA 80/80/80mm DO BET. LOŽE C12/15
 - PODKLAD Z ŠD FR. 0–63mm TL. 70mm
 - HUTNĚNÁ PLAŇ – STÁVAJÍCÍ TERÉN
- ÚPRAVA BUDE PROVEDENA DLE STÁVAJÍCÍHO VODIČHO PROUŽKU
OVŠEM VODIČI PROUŽEK BUDE V MAXIMÁLNÍ MÍŘE ZACHOVÁN
- POKUD SE NEVYSKYTLUJE – PROVÁDĚT SE NEBUDE

OBKUBNÍKY VJEZDŮ: OBKUBNÍK ZÁHRADNÍ ABO 5/100/25 not II DO BETONOVÉHO LOŽE S OPĚROU C 12/15

OBKUBNÍK NÁJEZDOVÝ PRÁVÝ ABO 15/100/15 (25) not II

OBKUBNÍK NÁJEZDOVÝ LEVÝ ABO 15/100/15 (25) not II

OBKUBNÍK NÁJEZDOVÝ ABO 15/100/15 not II

– OBKUBNÍKY OSAZENÝ DO BET. LOŽE S OPĚROU C 12/15

OBKUBNÍKY U KOMUNIKACE: OBKUBNÍK SILNIČNÍ ABO 15/100/25 not II DO BETONOVÉHO LOŽE S OPĚROU C 12/15

MATERIÁL PRO HMATOVÉ ÚPRAVY MUSÍ SPLŇOVAT NV 163/2002 Sb. A TN TZ05 12.03.04 – 06

– SLOUPEK – TRUBKA OCELOVÁ 108x5,0mm – BUDE ZAVIČKOVÁNA PLECHEM OCELOVÝM TL. 3,0mm
DL. 1780mm/ ks, m = 8,13kg

– NA STAVEBĚ BUDE SPODNÍ DÍL SLOUPKU ZKRÁCEN DLE MÍSTA ULOŽENÍ – U OBKUBNÍKU, V ZÁMKOVÉ DLAŽBĚ

– SLOUPEK BUDE VSAZEN DO PATKY 300x300mm A HLoubKY 660mm, SPODNÍ HRANA SLOUPKU BUDE ULOŽENA NA 1 KOSTKU ZO
BETON PATKY C 16/20 – XC2

– SLOUPEK BUDE OPATŘEN 1x NÁTĚREM ZÁKLADNÍM A 2x NÁTĚREM VENKOVNÍM S VYZNAČENÝM VÝSTRAŽNÝM ŽLUTO–ČERNÝM ZNAČENÍM