
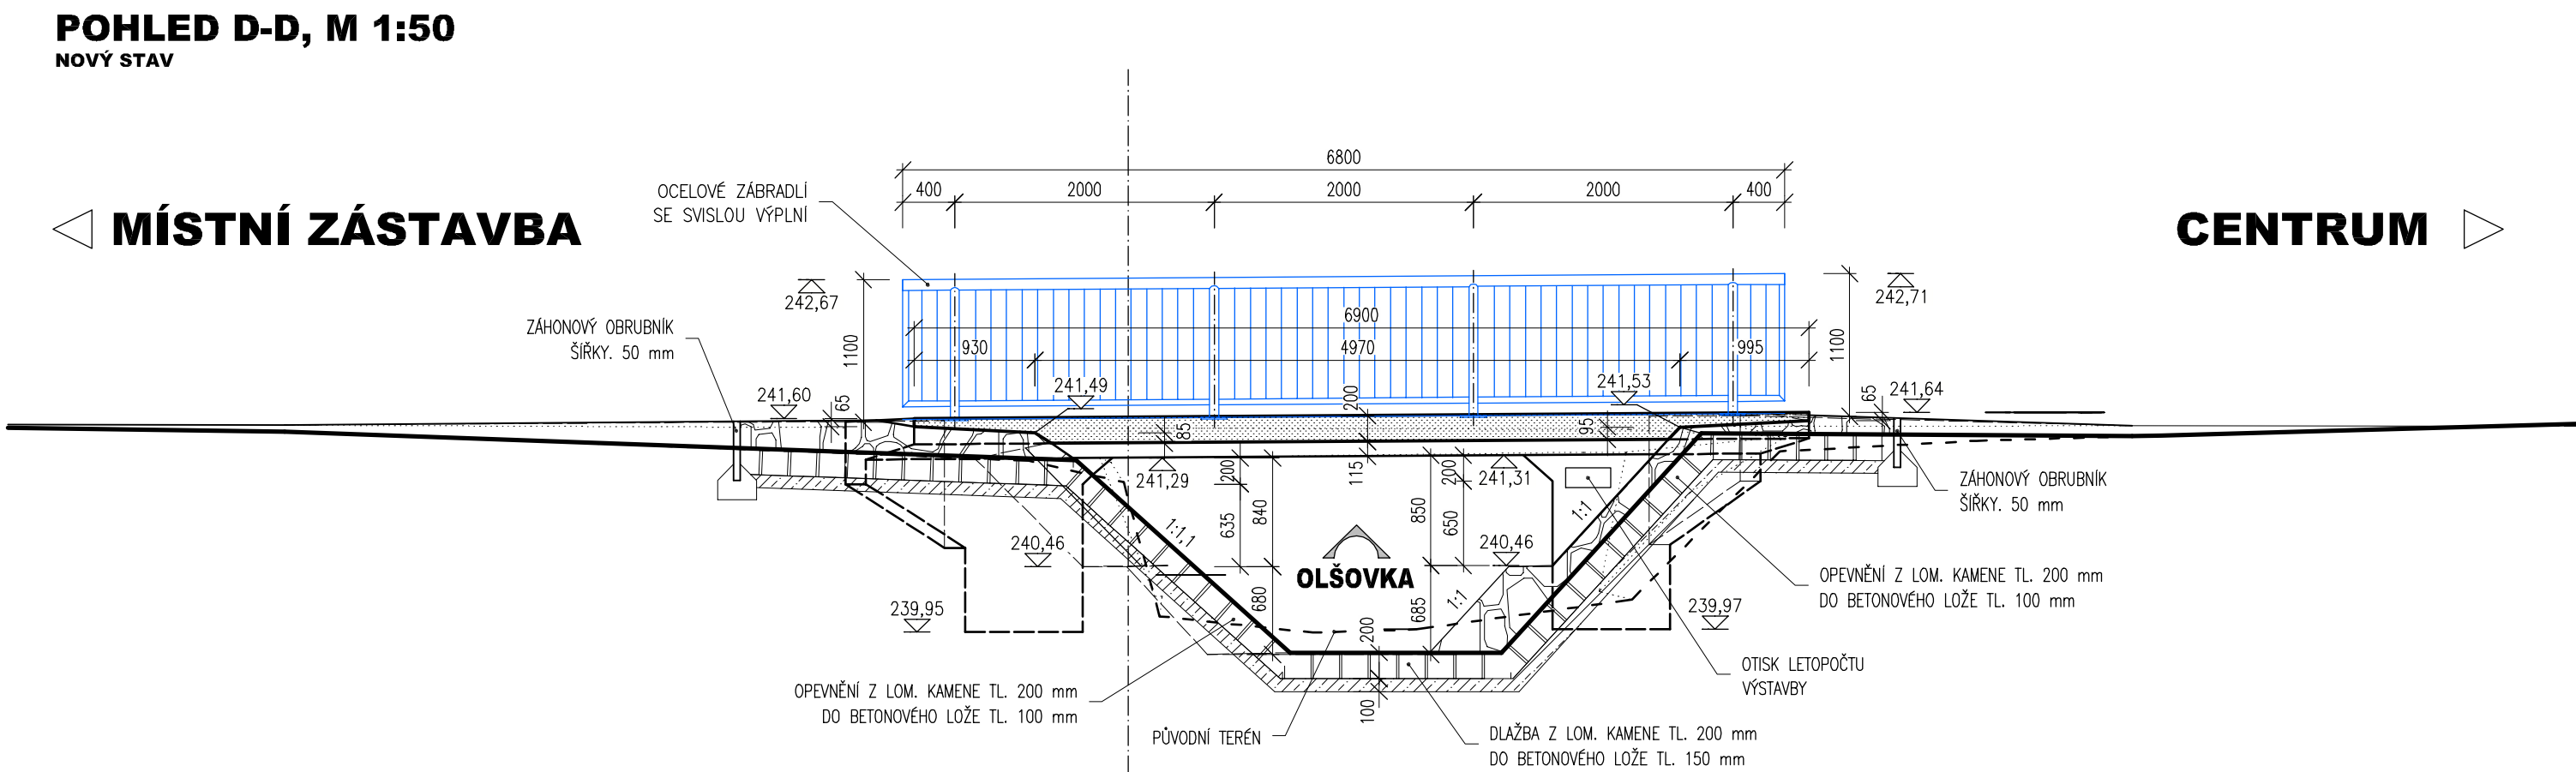


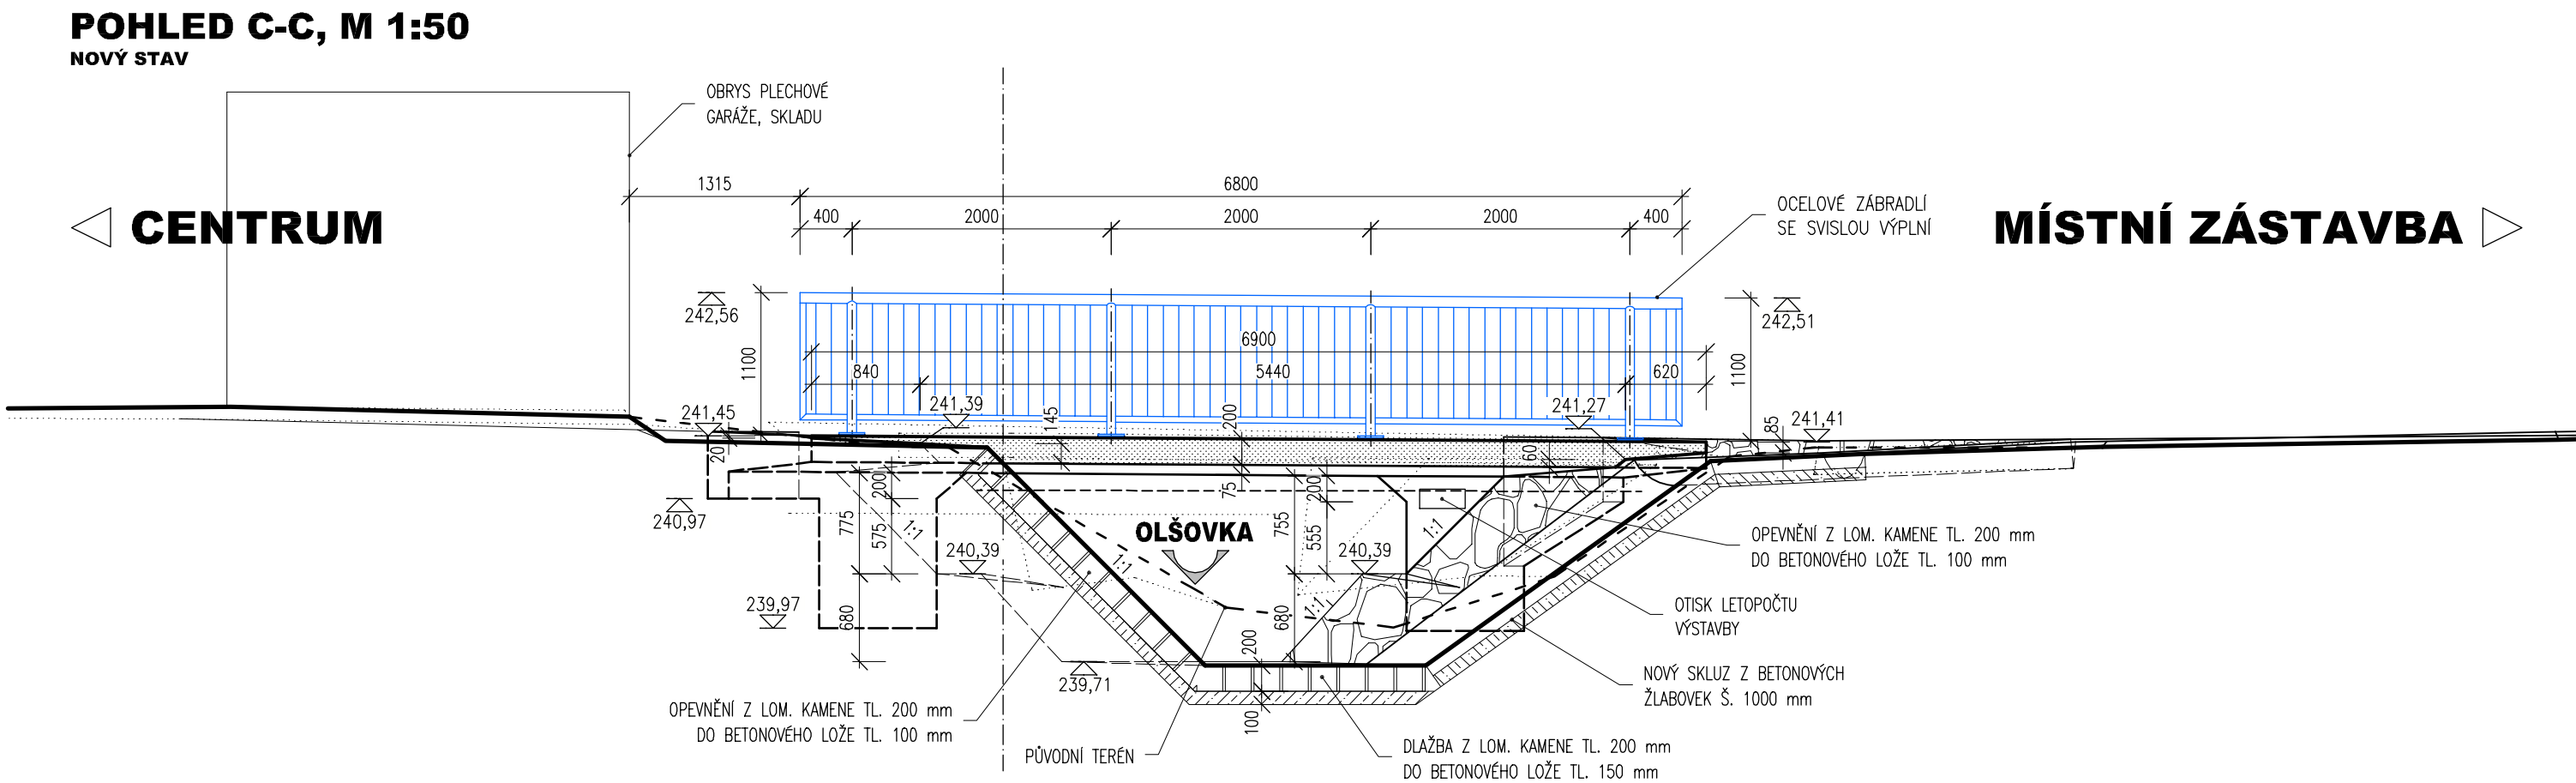

POZNÁMKY:

- VÝŠKOVÝ SYSTÉM Bpv
- POLOHOVÝ SYSTÉM JTSK
- DÉLKOVÉ KÓTY JSOU ZAOKROUHLÉNA NA 5 mm
- PLOCHY VE STYKU SE ZEMINOU BUDOU OPATŘENY PENETRAČNÍM NÁTÉREM A DVOJITÝM ASFALTOVÝM IZOLAČNÍM NÁTÉREM
- ZKOSENI VŠECH OSTRÝCH HRAN 20/20 mm (POKUD NENÍ UVEDENO)
- VEŠKERÉ DETAILS BUDOU PROVEDENY DLE PŘÍSLUŠNÝCH VL, POKUD NEJSOU ROZKRESLENY V PD.
- BETONY BUDOU PROVEDENY DLE ČSN EN 206-1
- BETON JE NUTNO V POČÁTEČNÍCH FÁZÍCH TUHNUTÍ A TVRDNUTÍ ŘÁDNĚ OŠETŘOVAT A OCHRAŇOVAT PŘED KLIMATICKÝMI VLIVY
- PŘED BETONÁŽÍ BUDOU DO BEDNĚNÍ KŘÍDEL VSAZENY PROSTUPY PRO DRENÁŽE.
- TĚSNĚNÍ PRAC. SPÁRY ŘEŠENO DLE VL.4 208.03

POUŽITÉ KONSTRUKČNÍ BETONY A VÝZTUŽ

BETONY BUDOU PROVEDENY DLE ČSN EN 206-1

KONSTRUKČNÍ BETONY:
STOJINY RÁMOVÉ N.K.
PŘÍČLE RÁMOVÉ N.K.

C30/37 XF4 XC4 XD3
C30/37 XF2 XC4 XD1

OSTATNÍ BETONY:
PODKLADNÍ BETONY
STABILIZAČNÍ PRAHY
LÓŽE POD DLAŽBU


C12/15n X0
C30/37n XF3
C25/30n XF3

VÝZTUŽ:

BETONÁŘSKÁ VÝZTUŽ

B 500 B (10 505 R)

03		
02		
01		
ZMĚNA	POPIS	DATUM

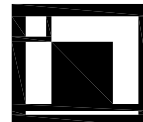	ING. IVAN ŠÍR PROJEKTOVÁNÍ DOPRAVNÍCH STAVEB a.s. Gočárova 504, 500 02 Hradec Králové, tel: +420 603 181 473, sir@sirivan.cz, www.sirivan.cz	IČ: 287 86 793
---	---	----------------

investor: Obec Lochenice
Lochenice 83, 503 02, Předměřice nad Labem

Lochenice - rekonstrukce mostu na m.k. přes potok Olšovka

- kraj: Královéhradecký
- MÚ/OL: Lochenice
- stupeň utajení: bez utajení
- datum: 05 2014
- zakázkové číslo: 14 030
- stupeň PD: DSP+PDPS
- odpovědný projektant stavby: Ing. Ivan Šír
- odpovědný projektant objektu: Ing. Ivan Šír
- vypracoval: Ing. Karel Krčma
- kontroloval: Ing. Ivan Šír
- změna číslo: 00
- měřítko: M 1:150

fu
fu

C.2.1 SO 201 - MOST PŘES POTOK OLŠOVKA

POHLEDY - NOVÝ STAV

C.2.1.5