


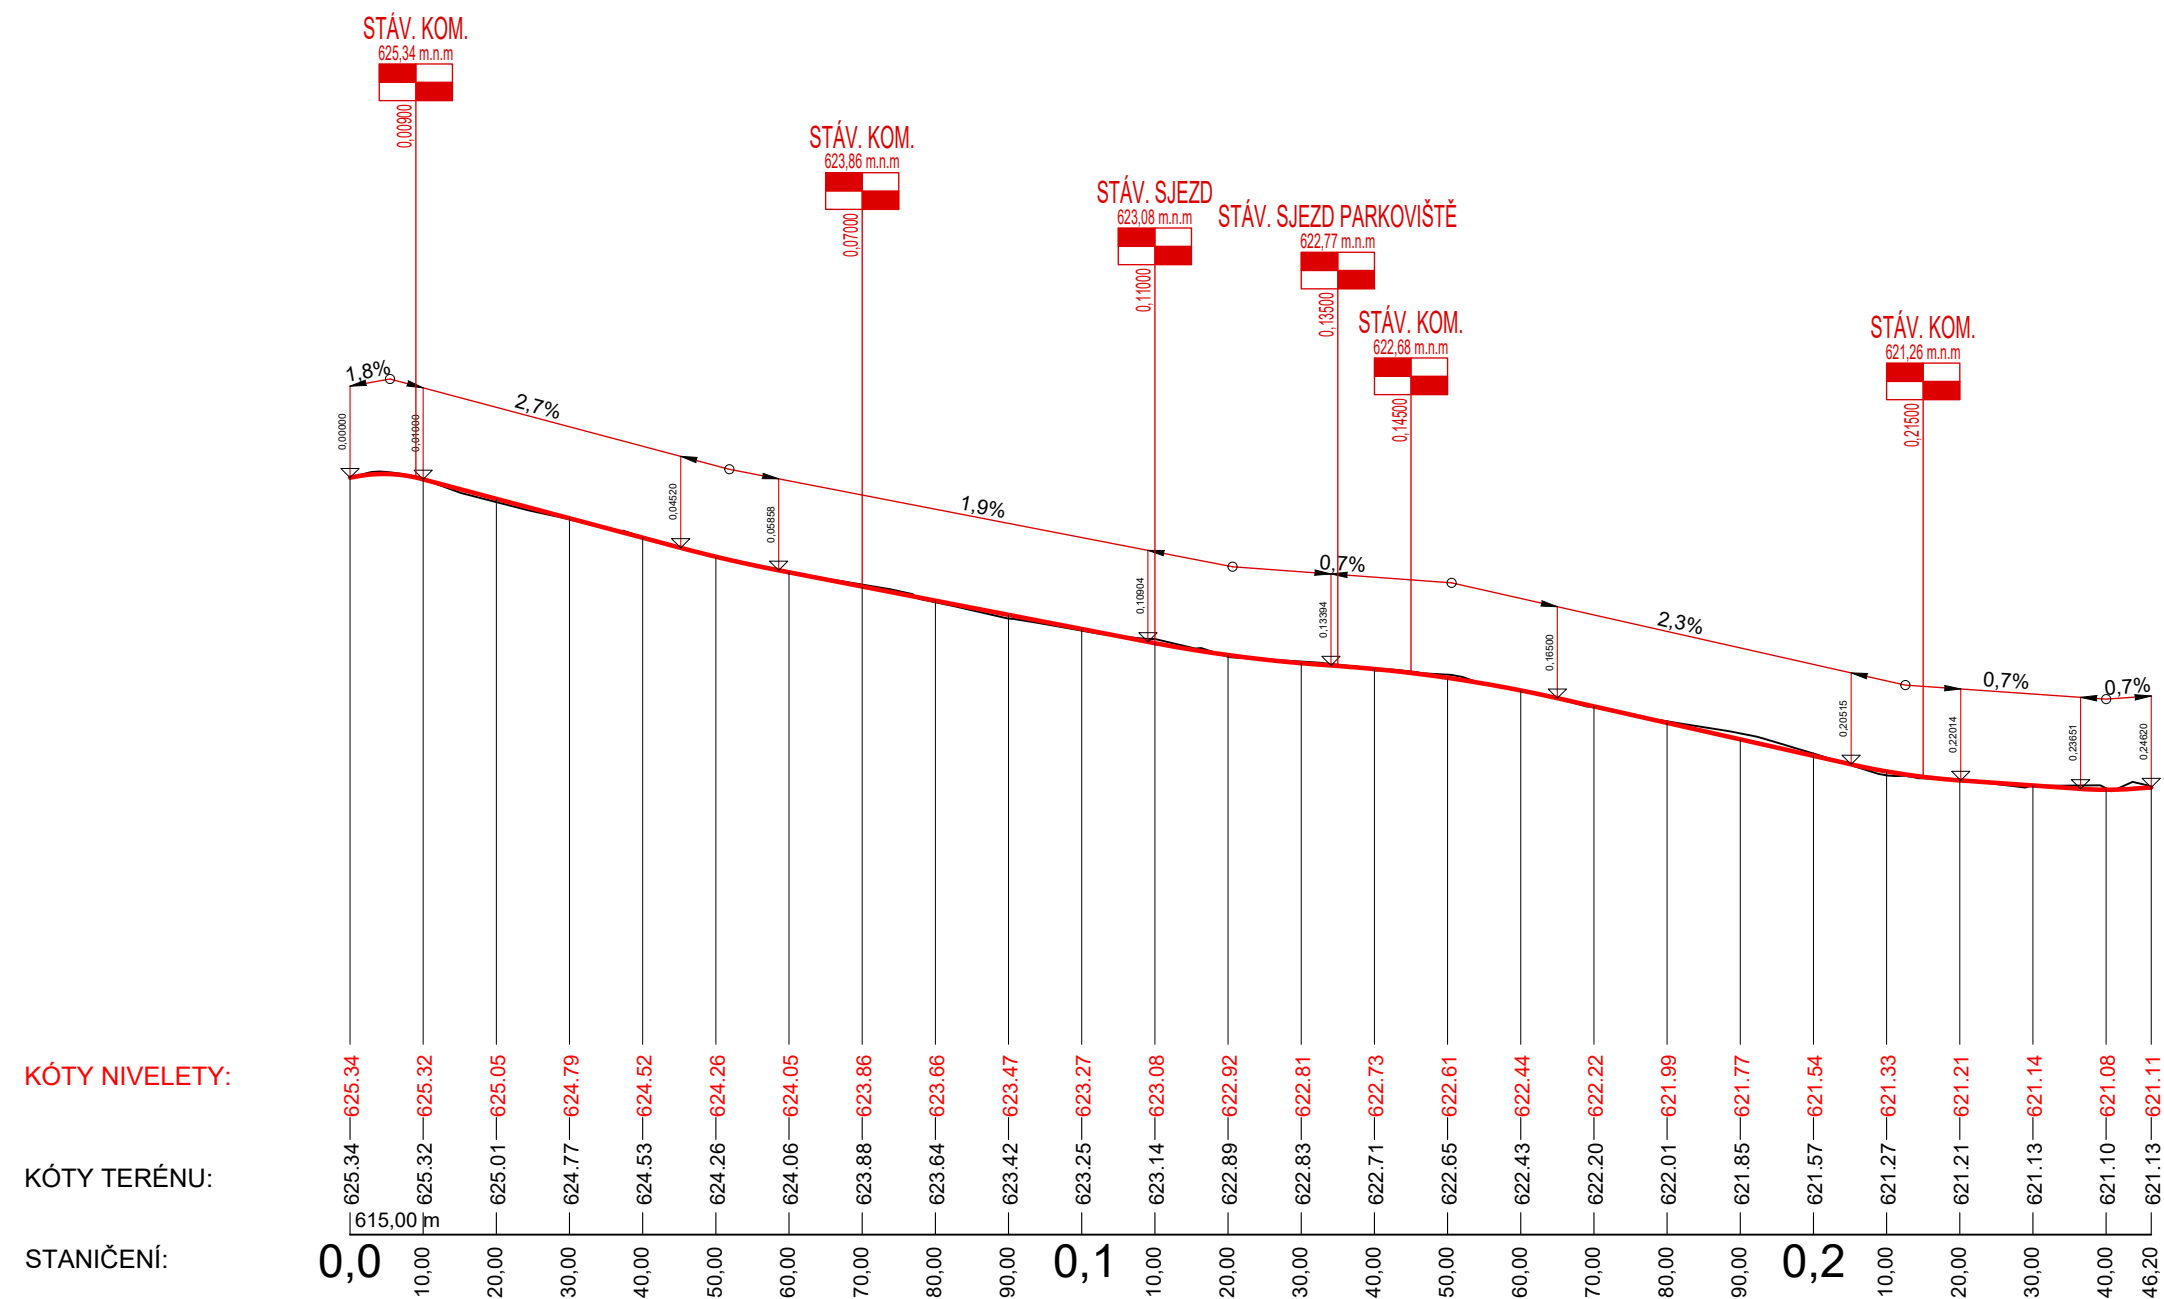

ZODPOVĚDNÝ PROJEKTANT	Bc. Miroslav Vávra			
VYPRACOVAL	Bc. Miroslav Vávra			
KONTROLOVAL				
KRAJ: JIHOČESKÝ	MÚ: KAPLICE	OÚ: D. DVOŘIŠTĚ		
INVESTOR	OBEC D. DVOŘIŠTĚ STAROSTA: IVAN KŮTA			
NÁZEV OBJEKTU SO 101 - OBNOVA KOMUNIKACE D.DVOŘIŠTĚ (č.p.157-40)			DATUM	12/2021
			FORMÁT	2 A4
			MĚŘÍTKO	1: 1000/100
			ÚČEL	
NÁZEV VÝKRESU PODÉLNÝ PROFIL			ČÍS. SOUPRAVY	ČÍS. VÝKRESU 4