
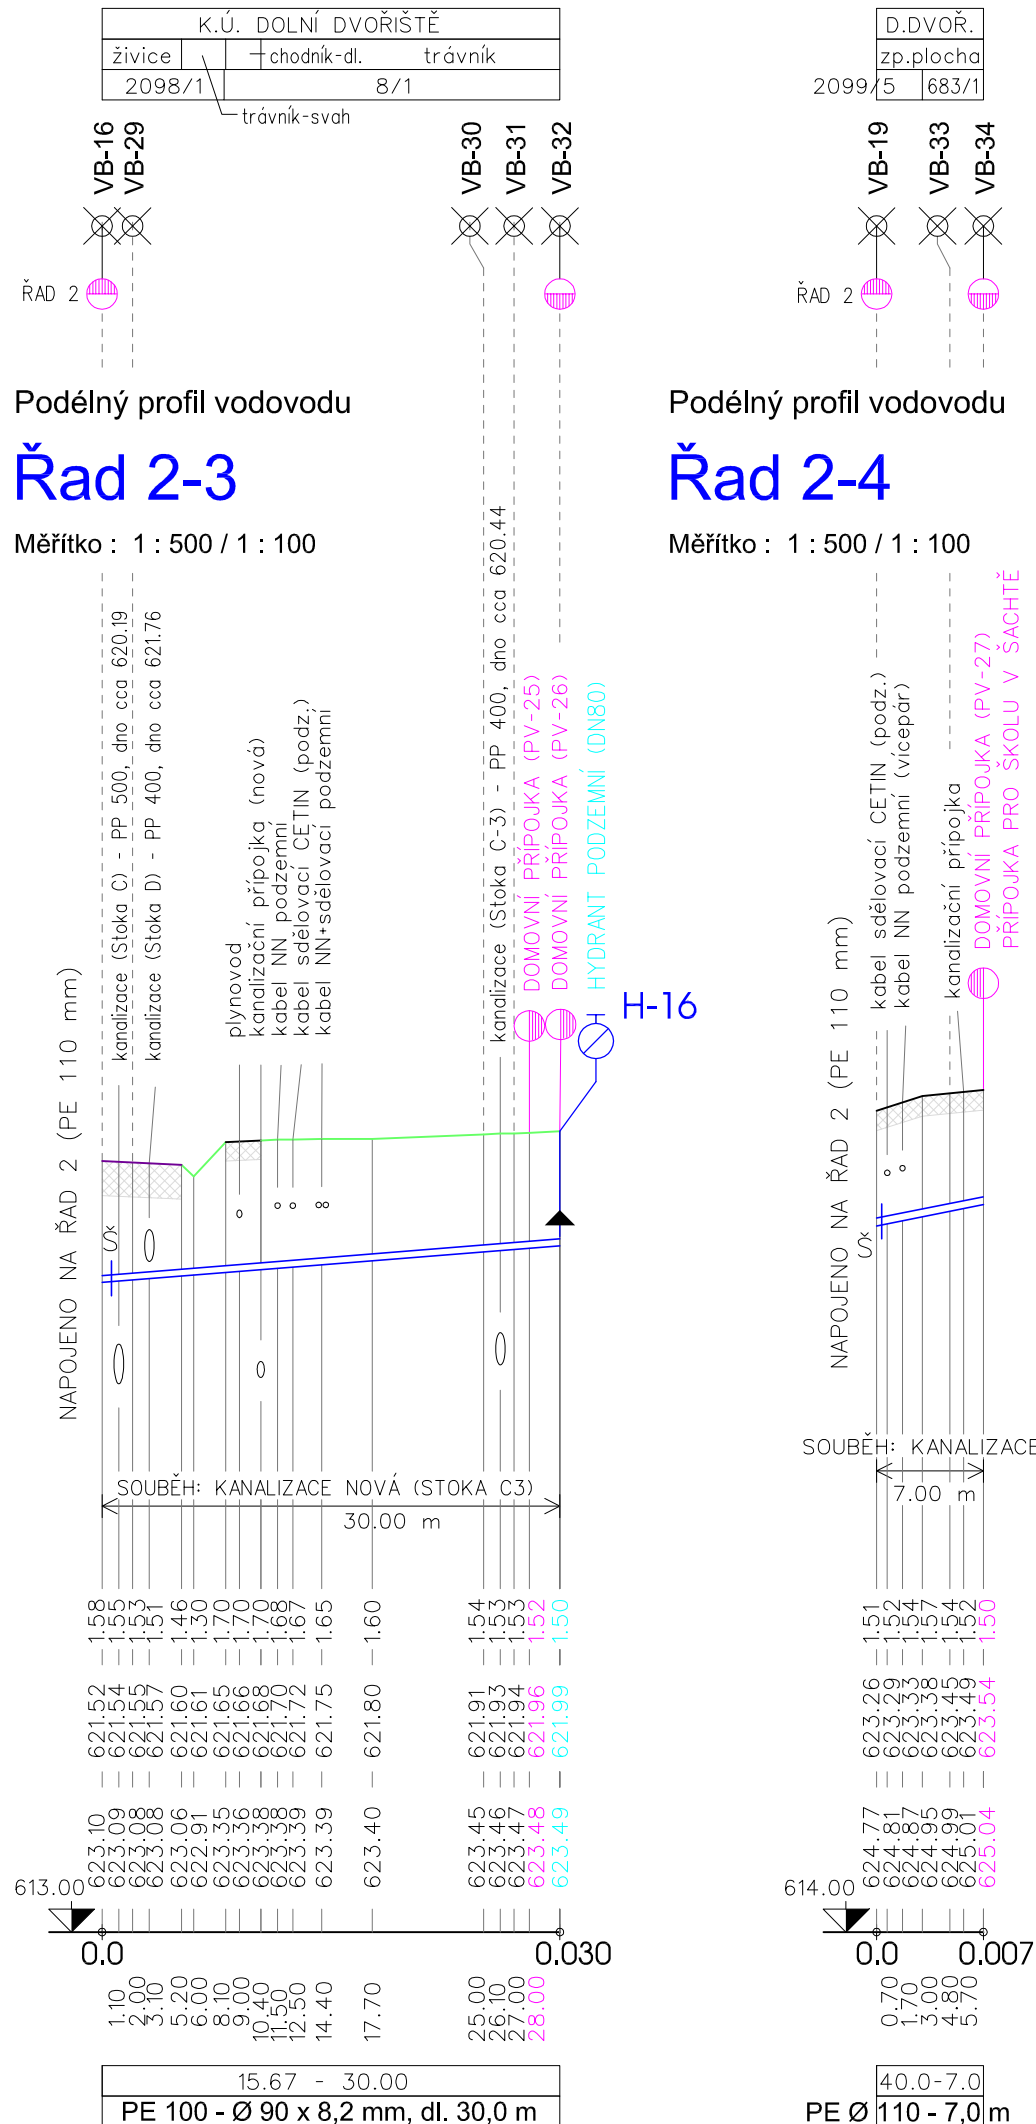


ÚZEMÍ
POVRCH ÚZEMÍ
PARCELNÍ ČÍSLO

Podélný profil vodovodu

Řad 2-2

Měřítko : 1 : 600 / 1 : 100

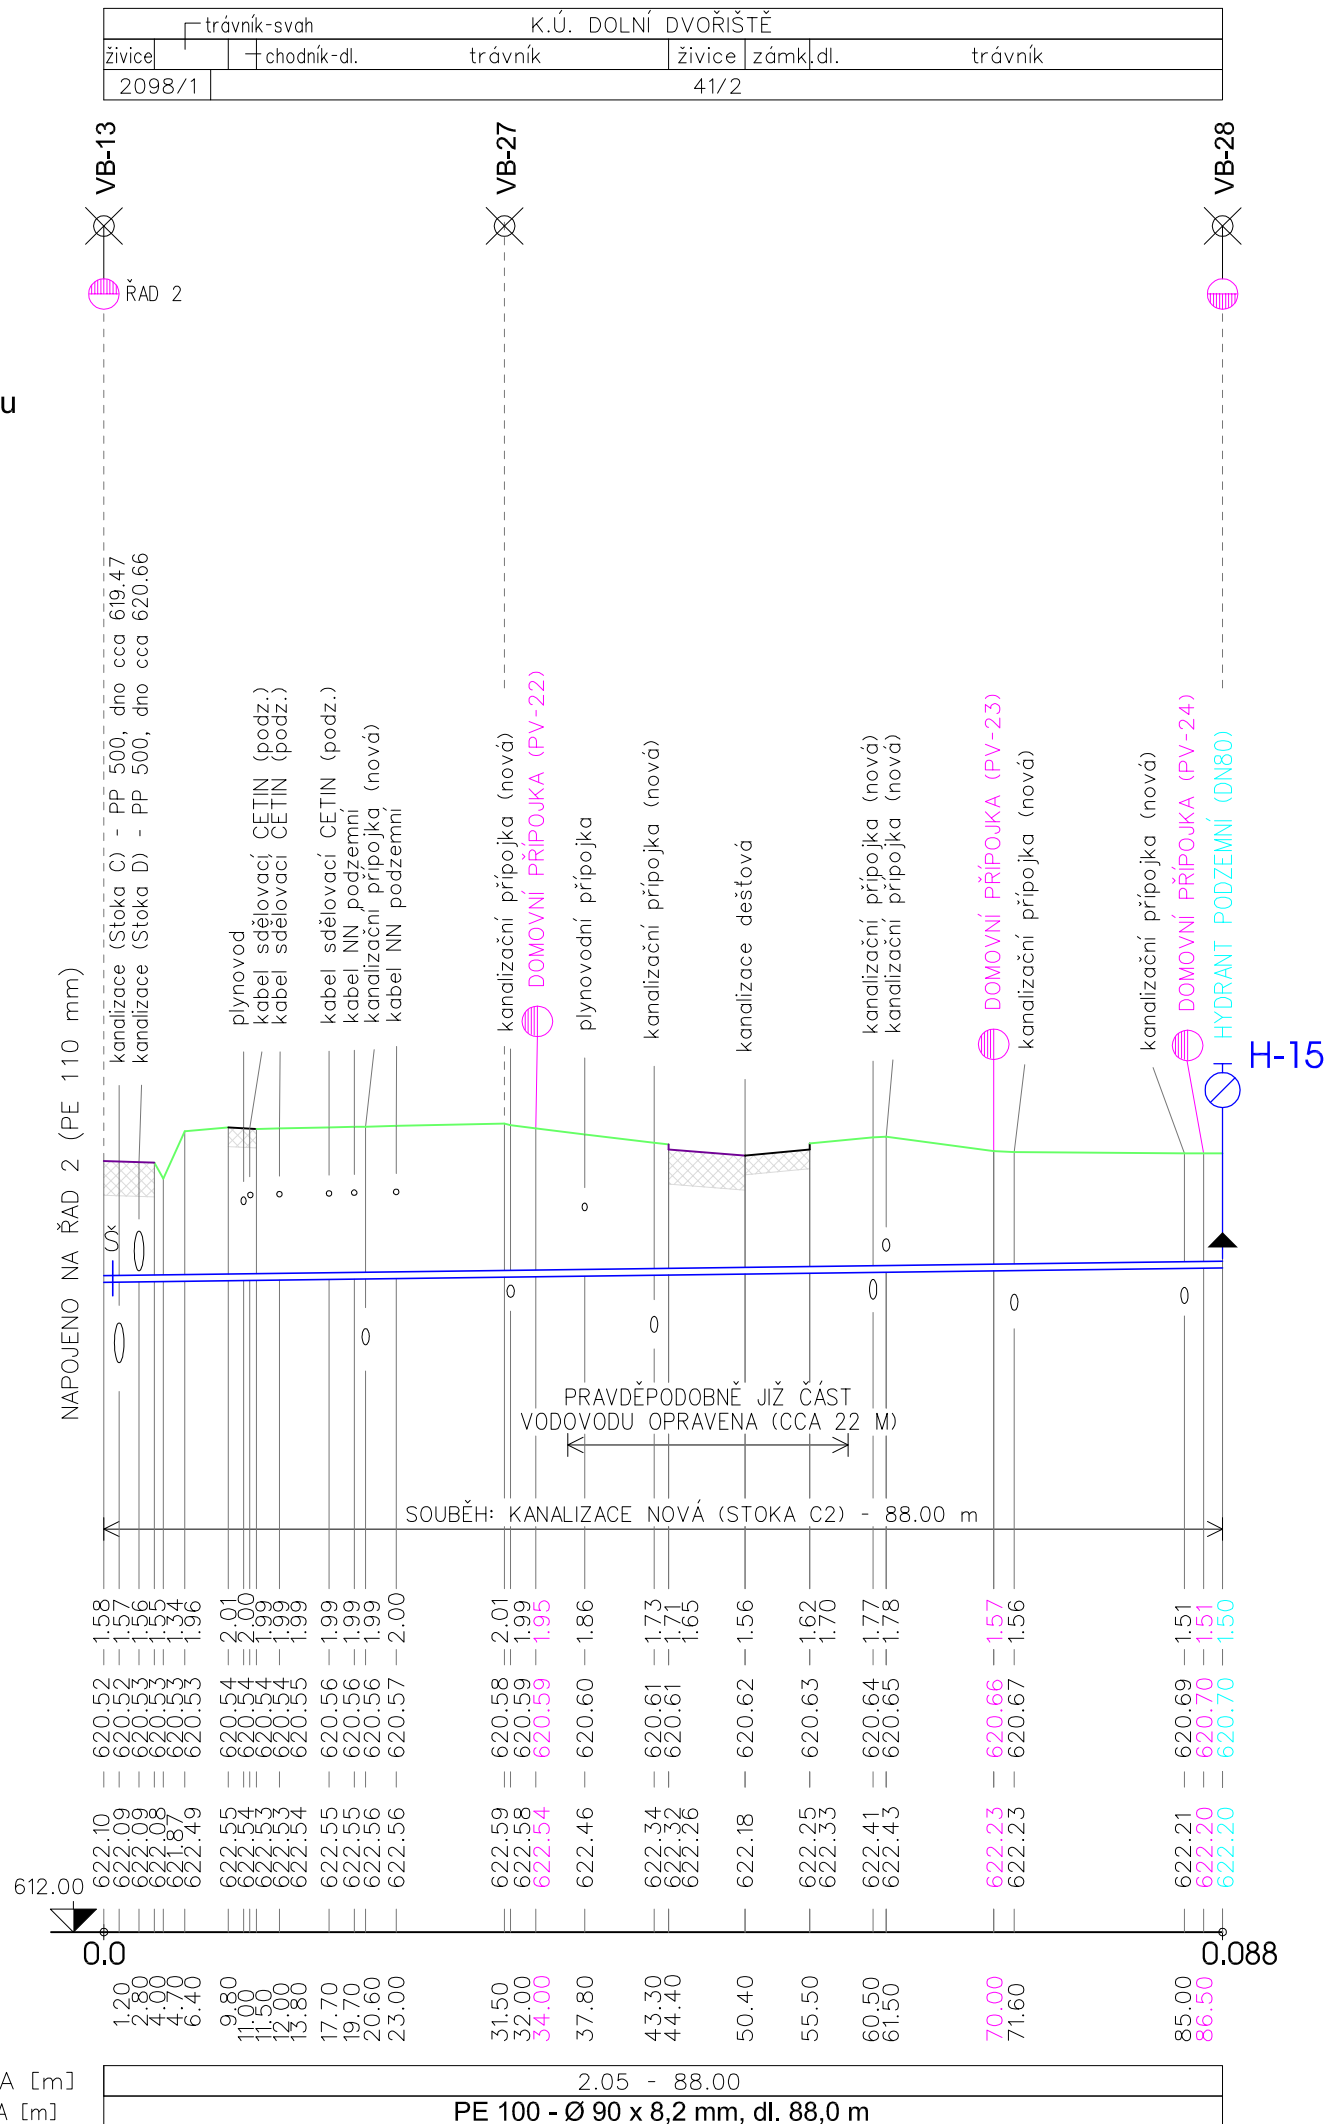

UPOZORNĚNÍ:

Křídlení a souběhy se stáv. sítěmi jsou pouze informativní.
Před zahájením výkopových prací sítě nutno vytyčit !
Staničení napojení přípojek je pouze orientační. Potrubí
bude napojeno v místě uložení stávající přípočky.

Stavba : DOLNÍ DVOŘÍŠTĚ (č.p.157 - č.p.40) - obnova vodovodu a kanalizace	Vypracoval : J.Sváček Datum : 03.2019 Č.zakázky : 2-902-03-PS
	Č.výkresu : D.02
Název výkresu : Podélné profily vodovodu - Řad 2-2, 2-3 a 2-4	