

KATASTRÁLNÍ ÚZEMÍ
POVRCH ÚZEMÍ
PARCELY
VZDÁLENOST ŠACHET
NÁZVY ŠACHET

Podélný profil kanalizace :

Stoka C

Měřítko : 1 : 750 / 1 : 100

HLOUBKA VÝKOPU
(bez lože pod potrubí tl.10cm-nutno připočíst)

KÓTA DNA POTRUBÍ

KÓTA TERÉNU

SROVNÁVACÍ ROVINA



STANIČENÍ [Km],[m]

SKLON [promile] - DÉLKA [m]

DN [mm] - MATERIÁL - DÉLKA [m]

KAPACITA [l/s] - RYCHLOST [m/s] (dle Colebrook)

K.Ú. DOLNÍ DVORŠTĚ														
komunikace - živice							trávník		komunikace - živice					
2098/1							41/4	2098/1					2099/5	
7.00	14.00	21.00	21.00	31.50	33.00	36.50	39.00	16.50	34.00	26.50	36.00	40.00	39.00	

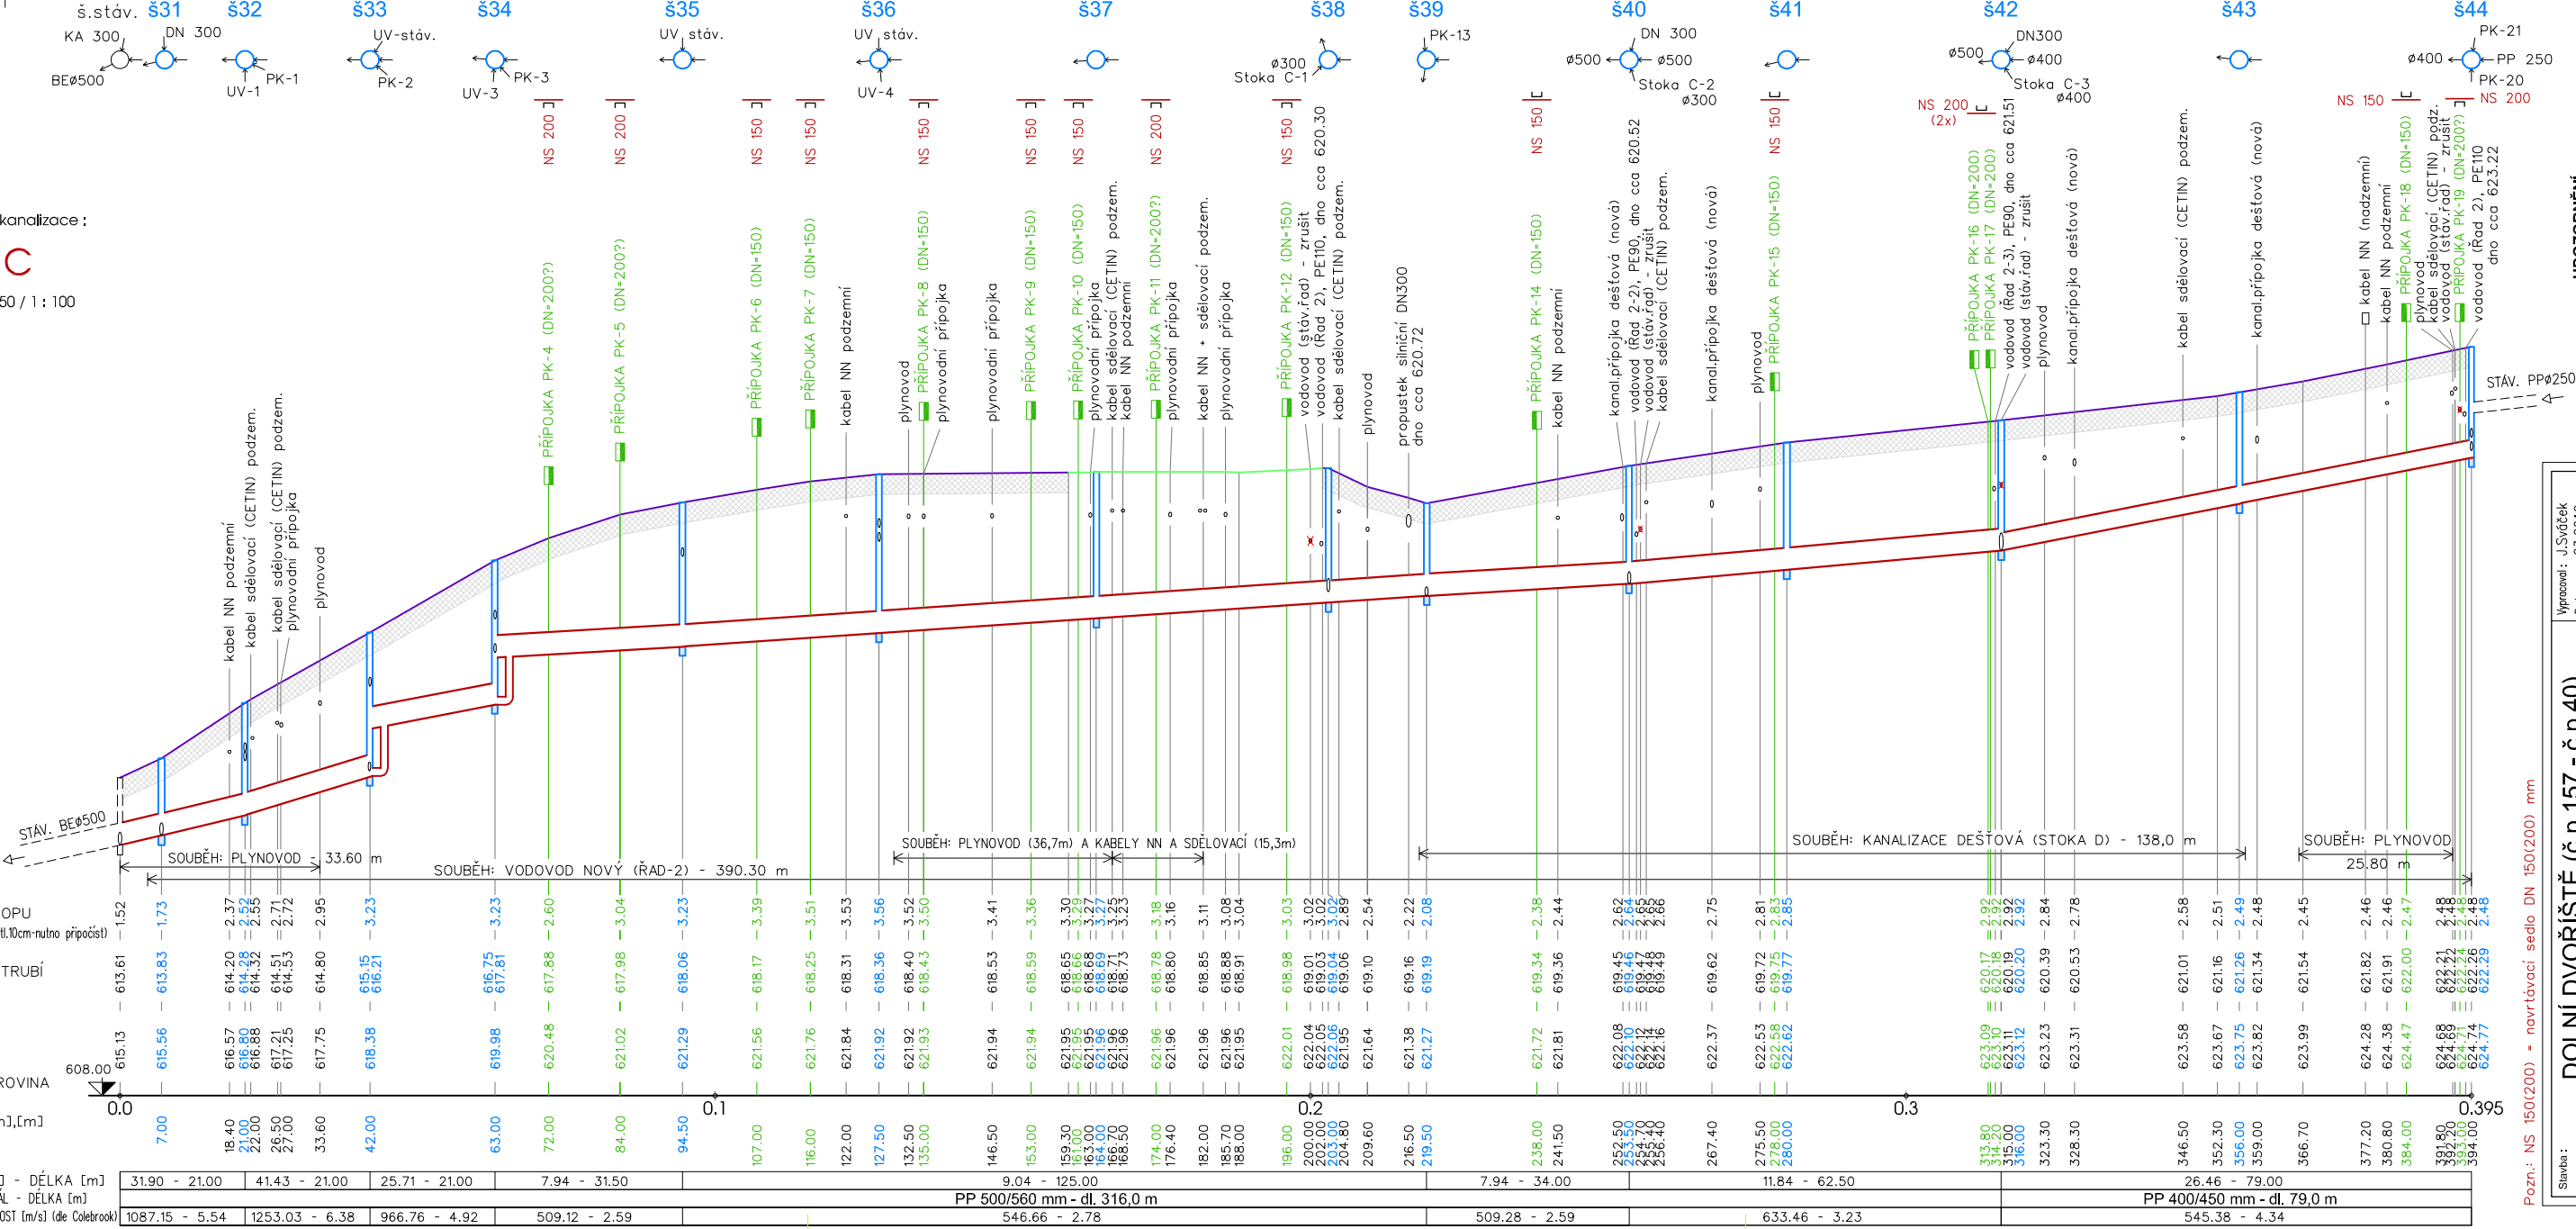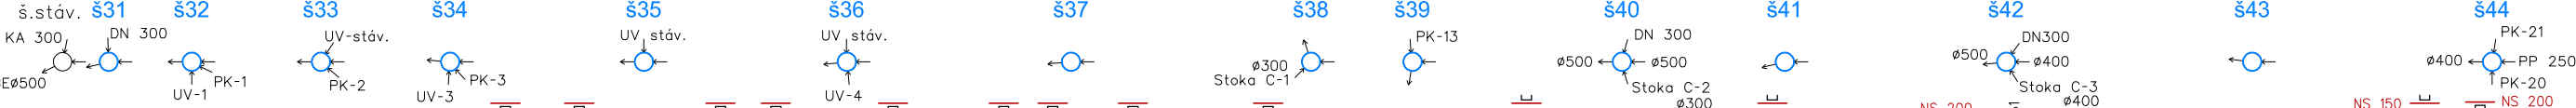

Pozn.: NS 150(200) - navrtávací sedlo DN 150(200) mm

Stavba :

DOLNÍ DVORŠTĚ (č.p.157 - č.p.40)

Datum :

03.2019

Číslo výkresu :

2-902-03-PS

Název výkresu :

Podélný profil kanalizace - Stoka C

Vypracoval :

J.Svátček

Datum :

03.2019

Číslo výkresu :

2-902-03-PS

Název výkresu :

Podélný profil kanalizace - Stoka C

UPOZORNĚNÍ :

Křížení a souběhy se stáv. sítěmi jsou pouze informativní.
Před zahájením výkopových prací site nutno výtýdít !
Stánčení napojení přípojek je pouze orientační. Porubí
bude napojeno v místě stávající přípočky.