


KATASTRÁLNÍ ÚZEMÍ
POVRCH ÚZEMÍ
PARCELY
VZDÁLENOST ŠACHET
NÁZVY ŠACHET


K.Ú. D.DVOŘIŠTĚ	
živice	trávník
41/4	41/2
14.00	18.00

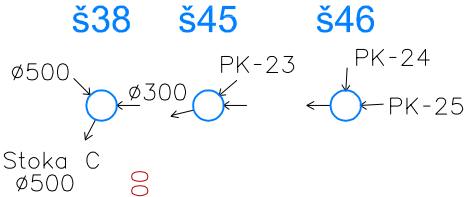

Podélný profil kanalizace :


Stoka C-1

Měřítko : 1 : 1.000 / 1 : 100

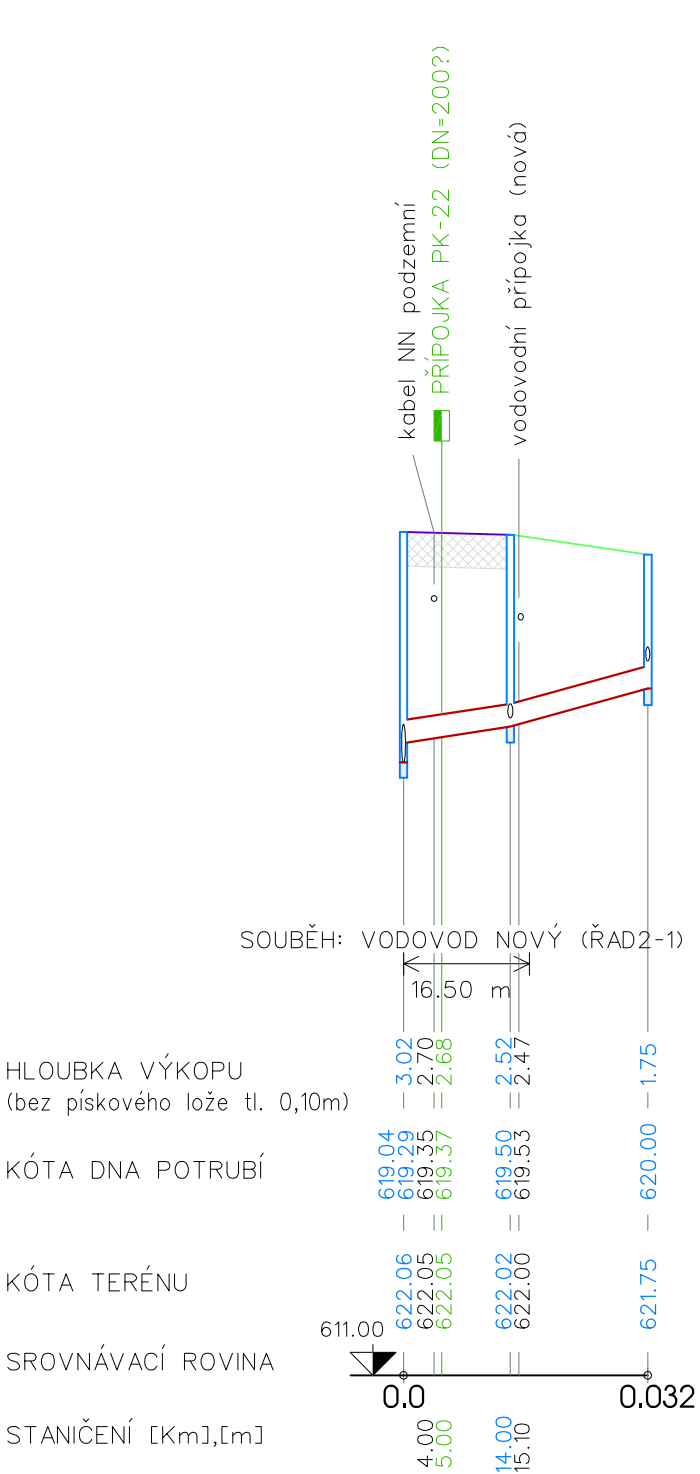

SKLON [promile] - DÉLKA [m]	15.0-14.0	27.78-18.0
DN [mm] - MATERIÁL - DÉLKA [m]	PP 300/335mm - dl.32,0	
KAPACITA [l/s] - RYCHLOST [m/s] (Colebrook)	187-2.65	262.1 -3.7


K.Ú. DOLNÍ DVOŘIŠTĚ	
živice	trávník
2098/1	41/2
30.50	29.50
32.00	

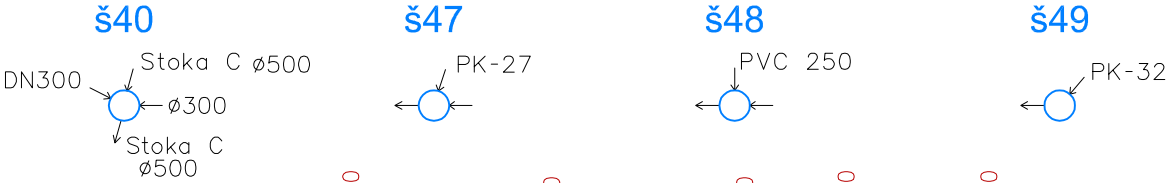

Podélný profil kanalizace :


Stoka C-2

Měřítko : 1 : 750 / 1 : 100

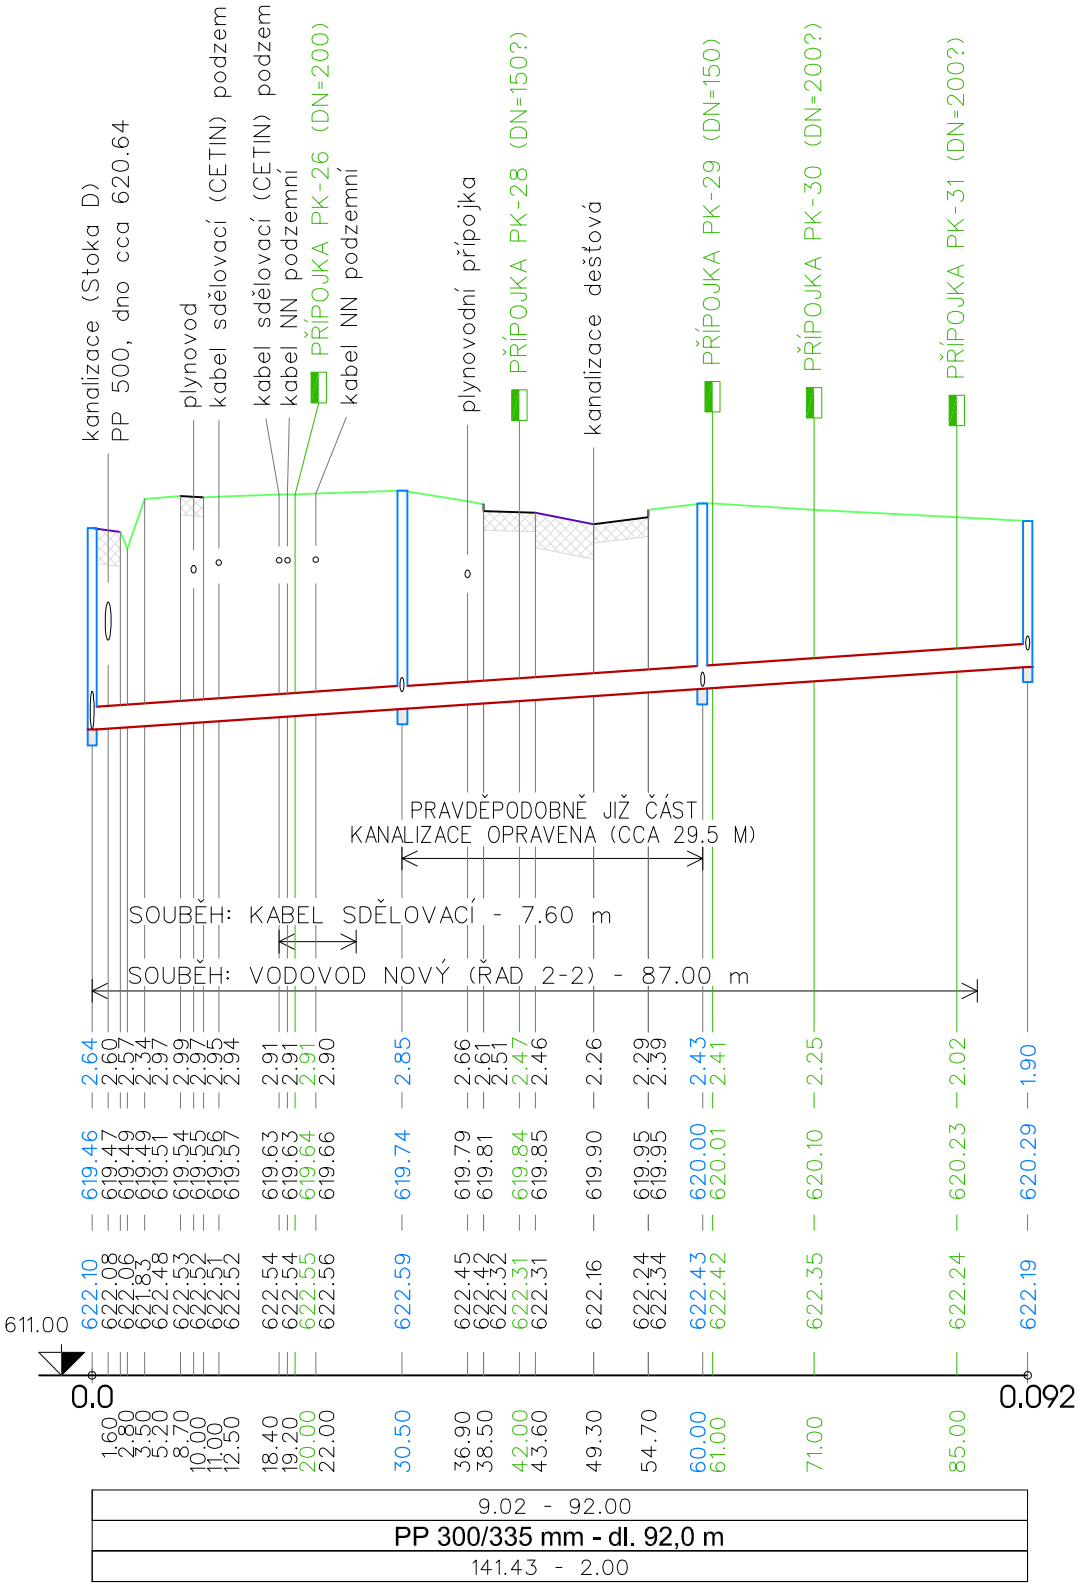

SKLON [promile] - DÉLKA [m]	9.02 - 92.00	
DN [mm] - MATERIÁL - DÉLKA [m]	PP 300/335 mm - dl. 92,0 m	
KAPACITA [l/s] - RYCHLOST [m/s] (Colebrook)	141.43 - 2.00	


K.Ú. DOLNÍ DVOŘIŠTĚ	
živice	trávník
2098/1	8/1
25.00	

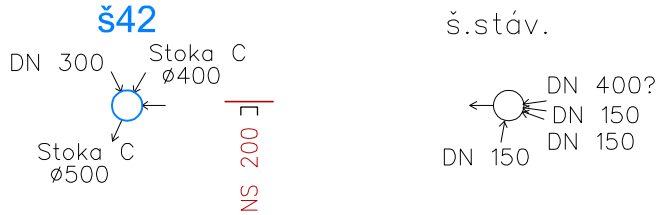

Podélný profil kanalizace :

Stoka C-3

Měřítko : 1 : 500 / 1 : 100

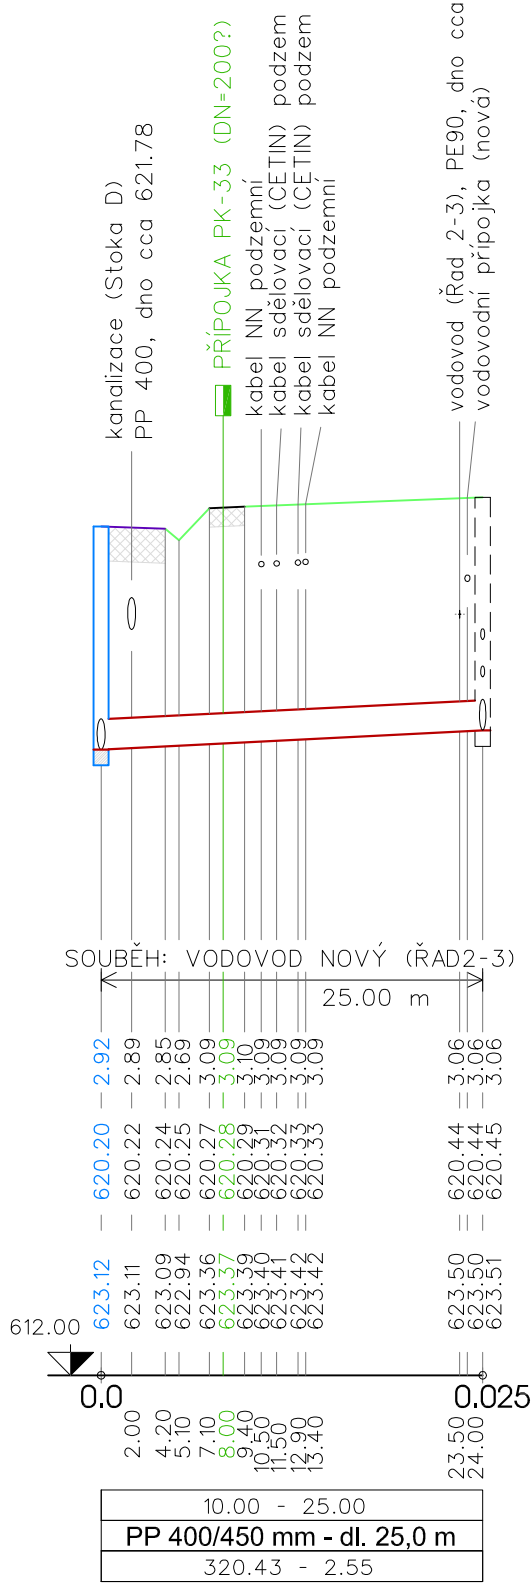

SKLON [promile] - DÉLKA [m]	10.00 - 25.00	
DN [mm] - MATERIÁL - DÉLKA [m]	PP 400/450 mm - dl. 25,0 m	
KAPACITA [l/s] - RYCHLOST [m/s] (Colebrook)	320.43 - 2.55	

Pozn.: NS 150(200) = navrtávací sedlo DN 150(200) mm

UPOZORNĚNÍ :
Křížení a souběhy se stáv. sítěmi jsou pouze informativní.
Před zahájením výkopových prací sítě nutno vytýčit !
Staničení napojení přípojek je pouze orientační. Potrubí bude napojeno v místě uložení stávající přípojeky.

Vypracoval : J.Sváček
Datum : 03.2019
Č.zakázky : 2-902-03-PS
Č.výkresu : D.04

DOLNÍ DVOŘIŠTĚ (č.p.157 - č.p.40)
- obnova vodovodu a kanalizace
Podélný profil kanalizace - Stoky C-1, C-2 a C-3