


KATASTRÁLNÍ ÚZEMÍ
POVRCH ÚZEMÍ
PARCELY
VZDÁLENOST ŠACHET
NÁZVY ŠACHET

K.Ú. DOLNÍ DVOŘIŠTĚ									
svah	trávník / zahrada - školka			komunikace - živice					
171/1	158			2098/1					
8.00	25.00	17.00		39.00	44.00	50.00	43.00	32.00	2099/5

Podélný profil kanalizace :

Stoka D

Měřítko : 1 : 800 / 1 : 100

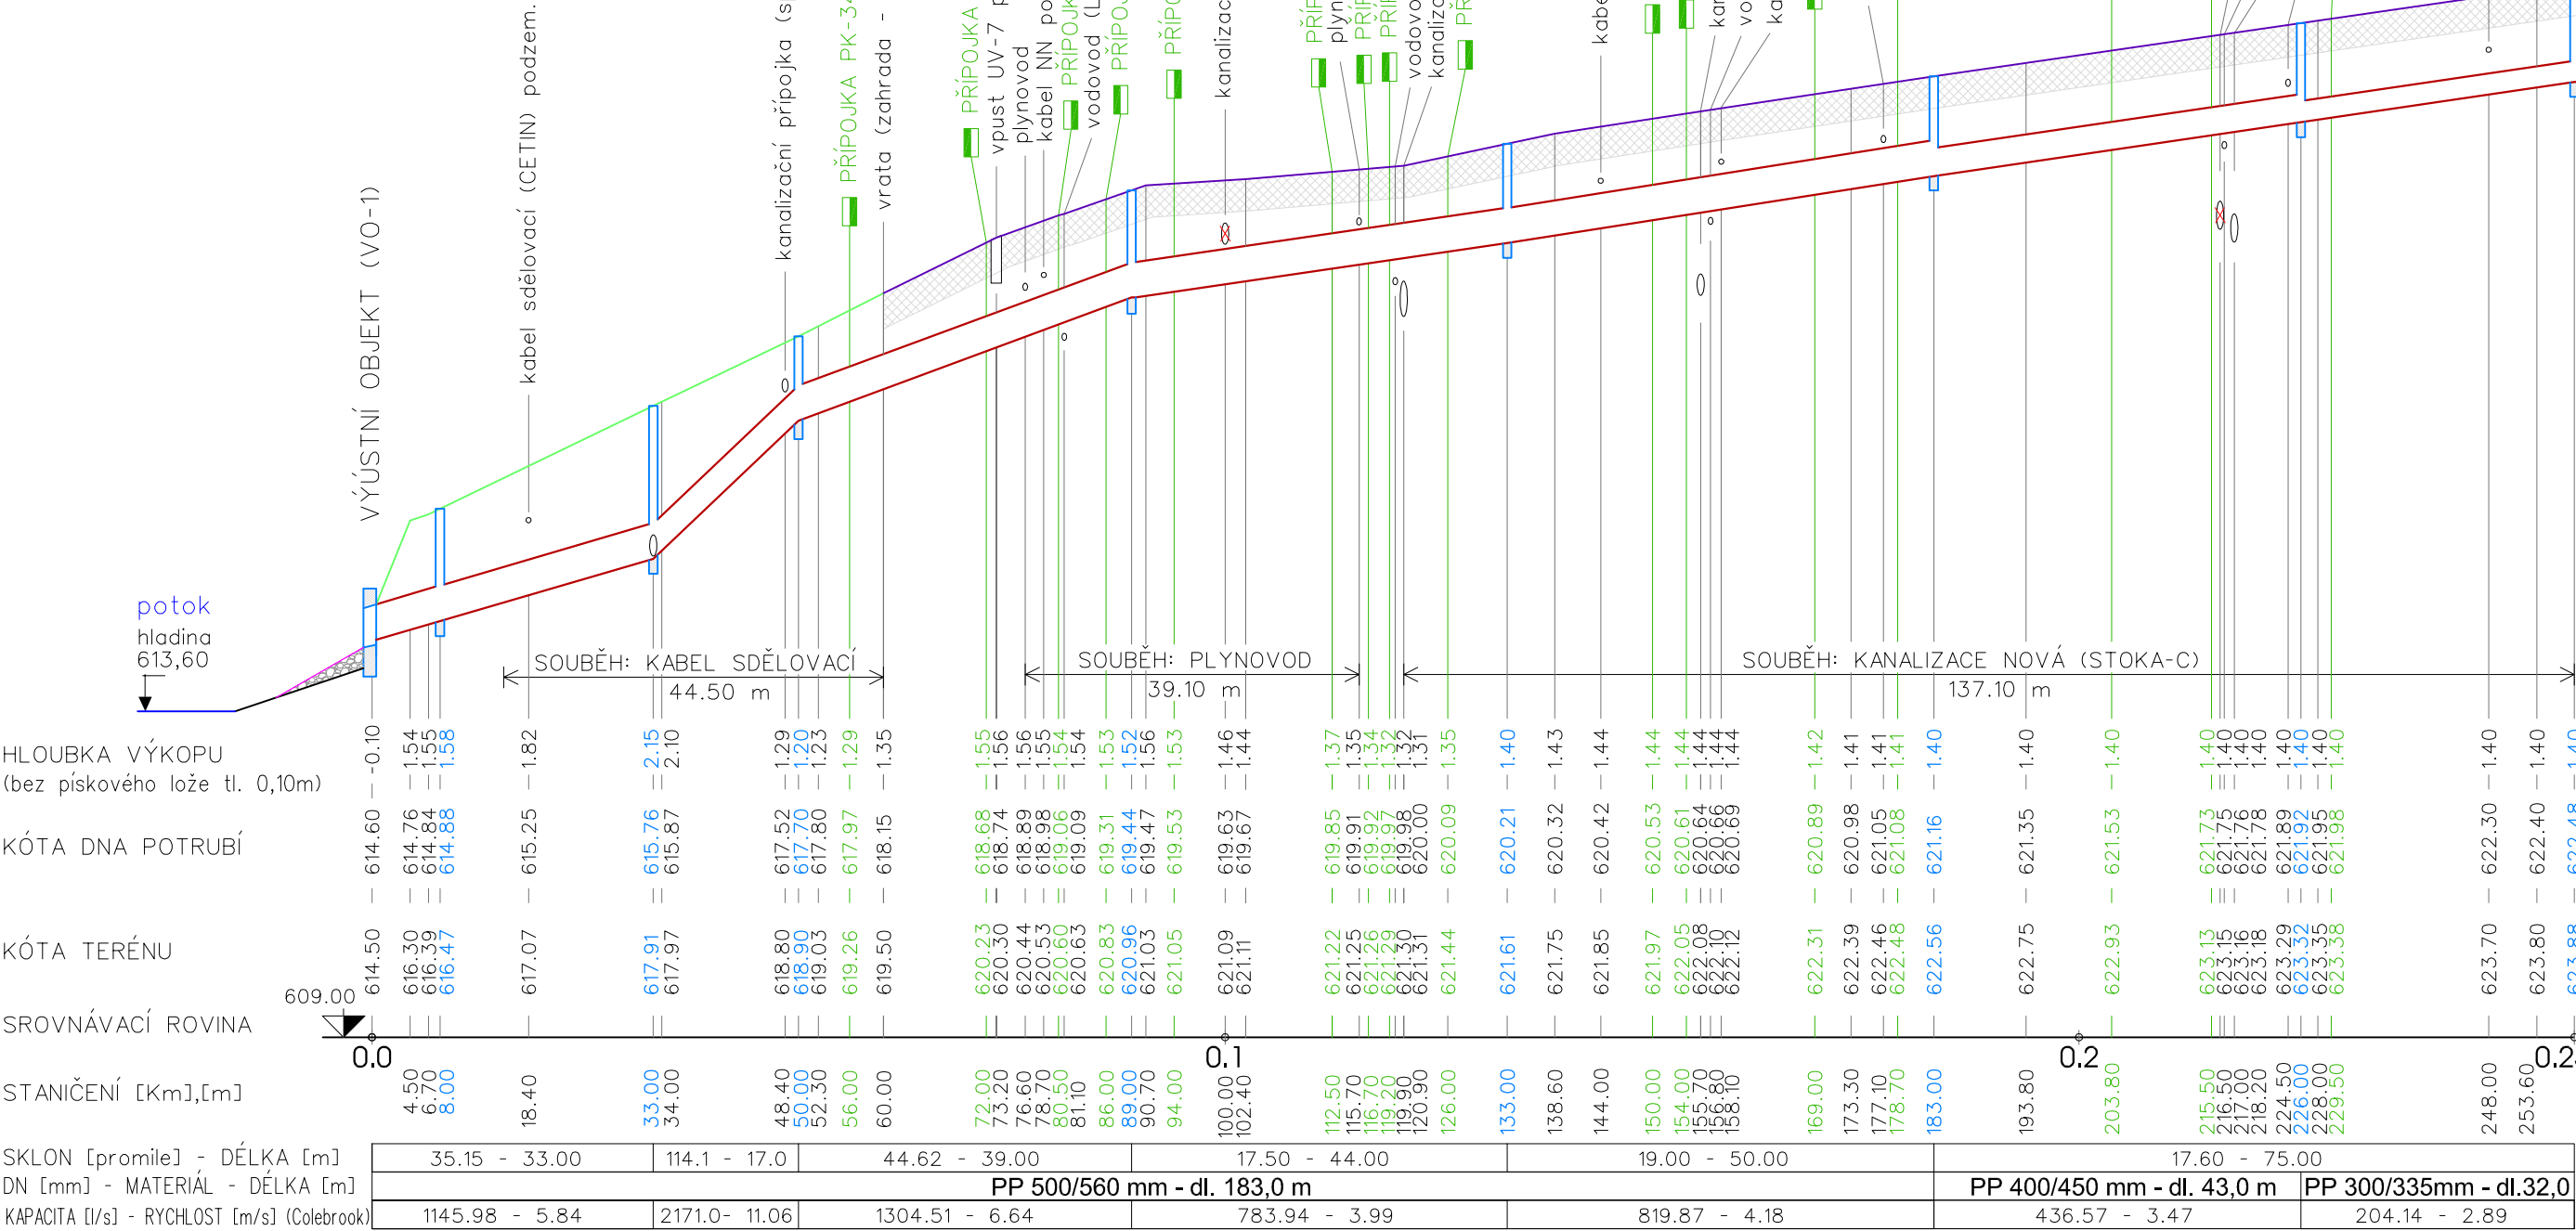

Pozn.: NS 150(200) = navrtávací sedlo DN 150(200) mm

Stavba :

Název výkresu :

Vypracoval : J.Sváček
Datum : 03.2019
Č.zakázky : 2-902-03-PS

DOLNÍ DVOŘIŠTĚ (č.p.157 - č.p.40)
- obnova vodovodu a kanalizace

Podélný profil kanalizace - Stoka D

Č.výkresu : D.05

UPOZORNĚNÍ :
Křížení a souběhy se stáv. sítěmi jsou pouze informativní.
Před zahájením výkopových prací sítě nutno vytyčit !
Staničení napojení přípojek je pouze orientační. Potrubí bude napojeno v místě uložení stávající přípojek.