
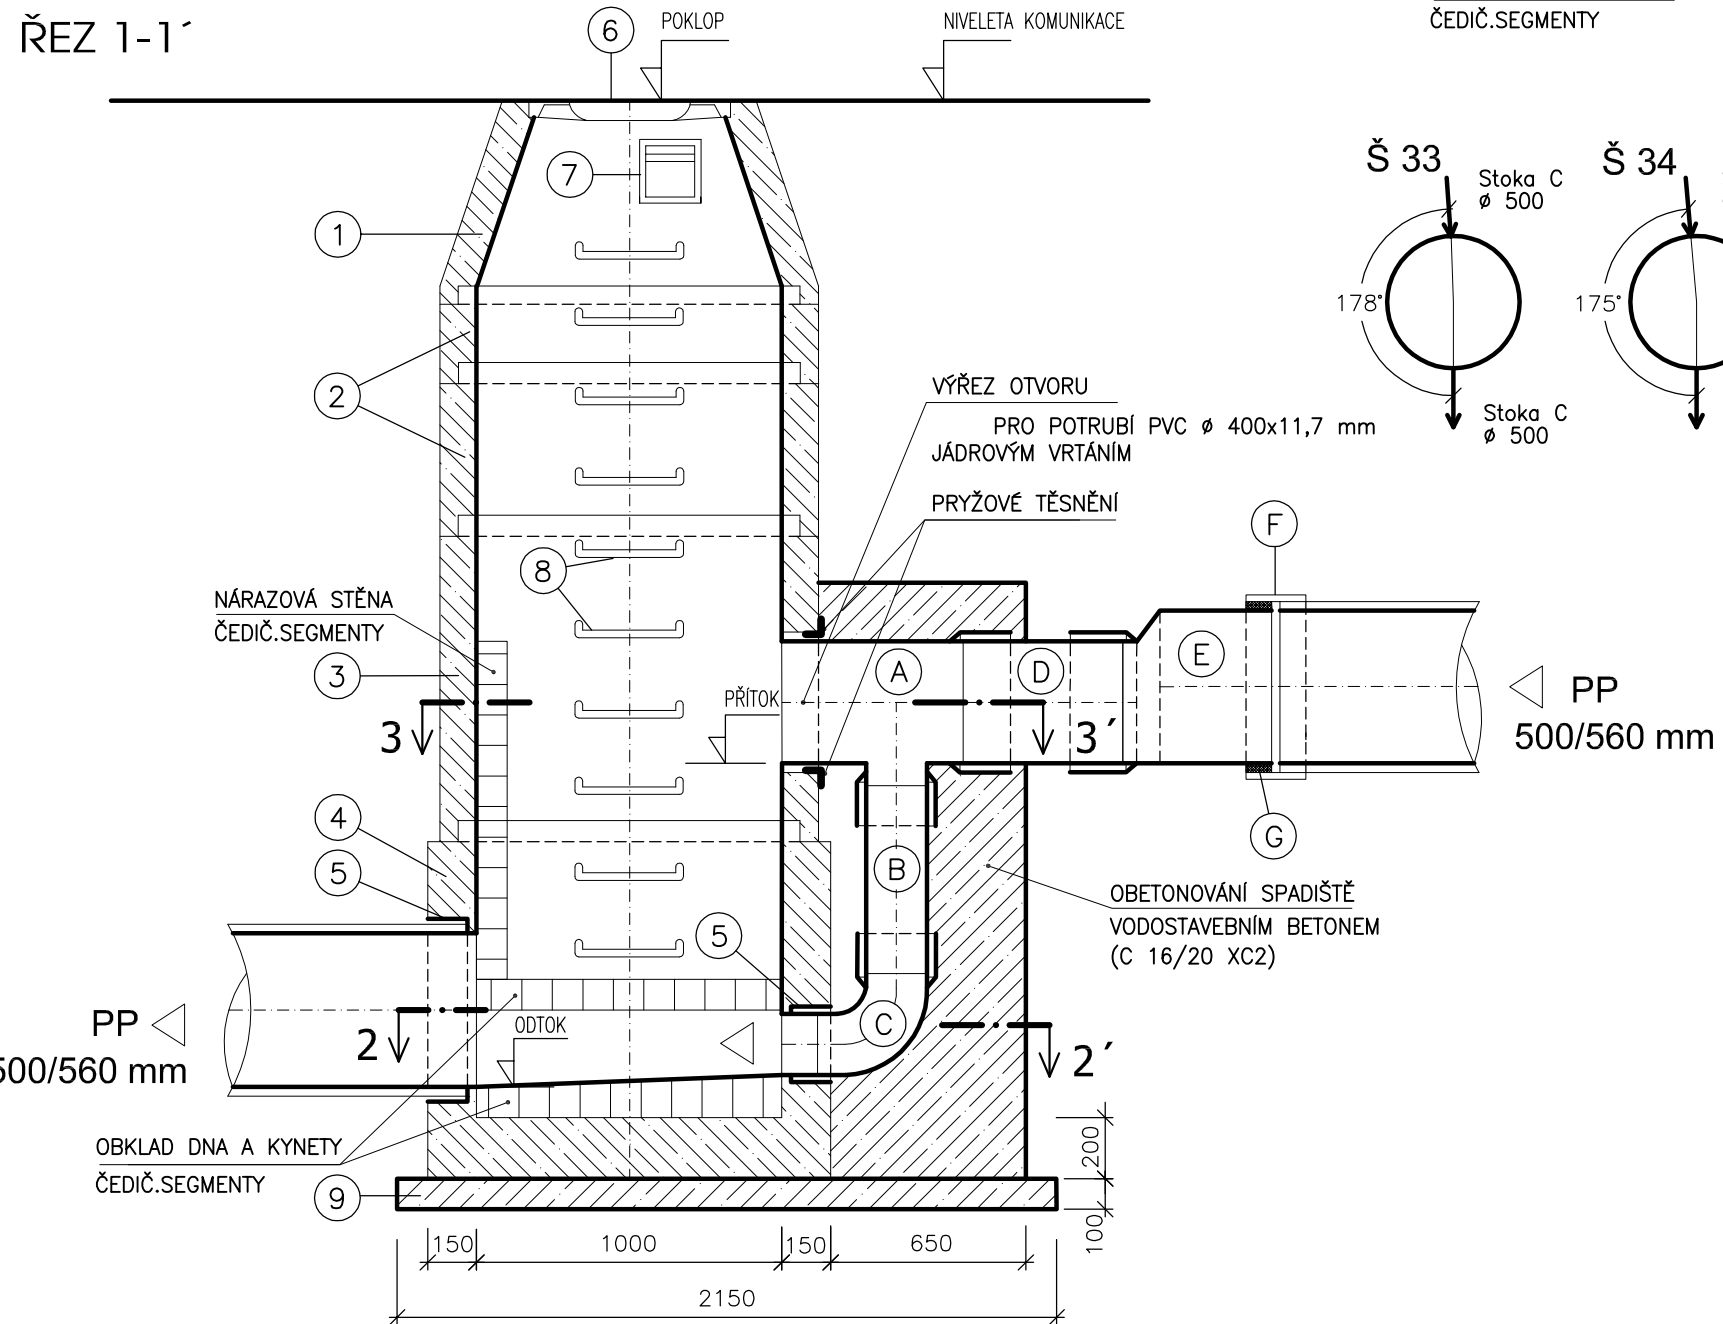
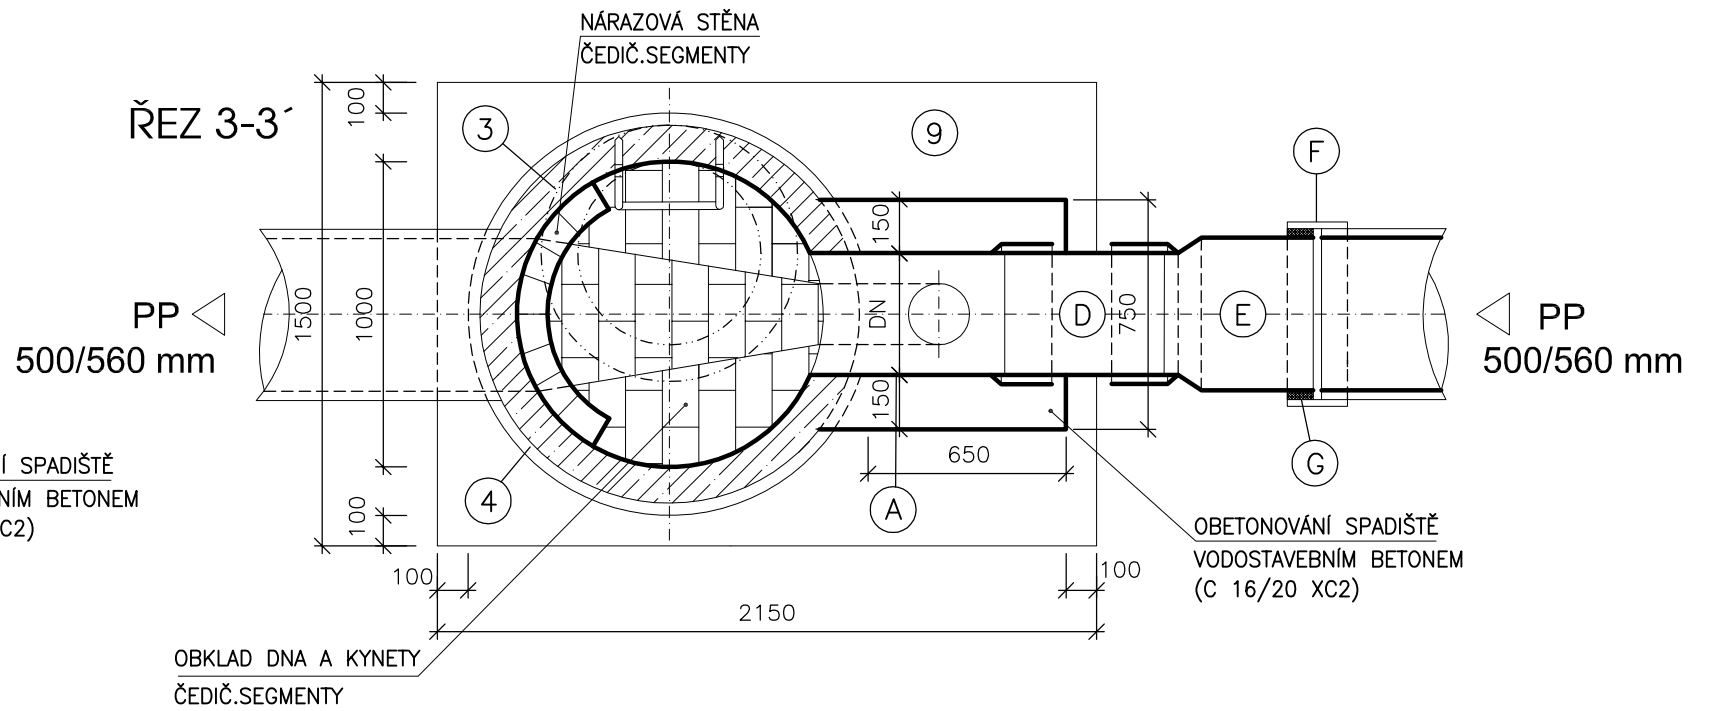


SPADIŠŤOVÉ ŠACHTY (Š33 a Š34)
(M 1:25)

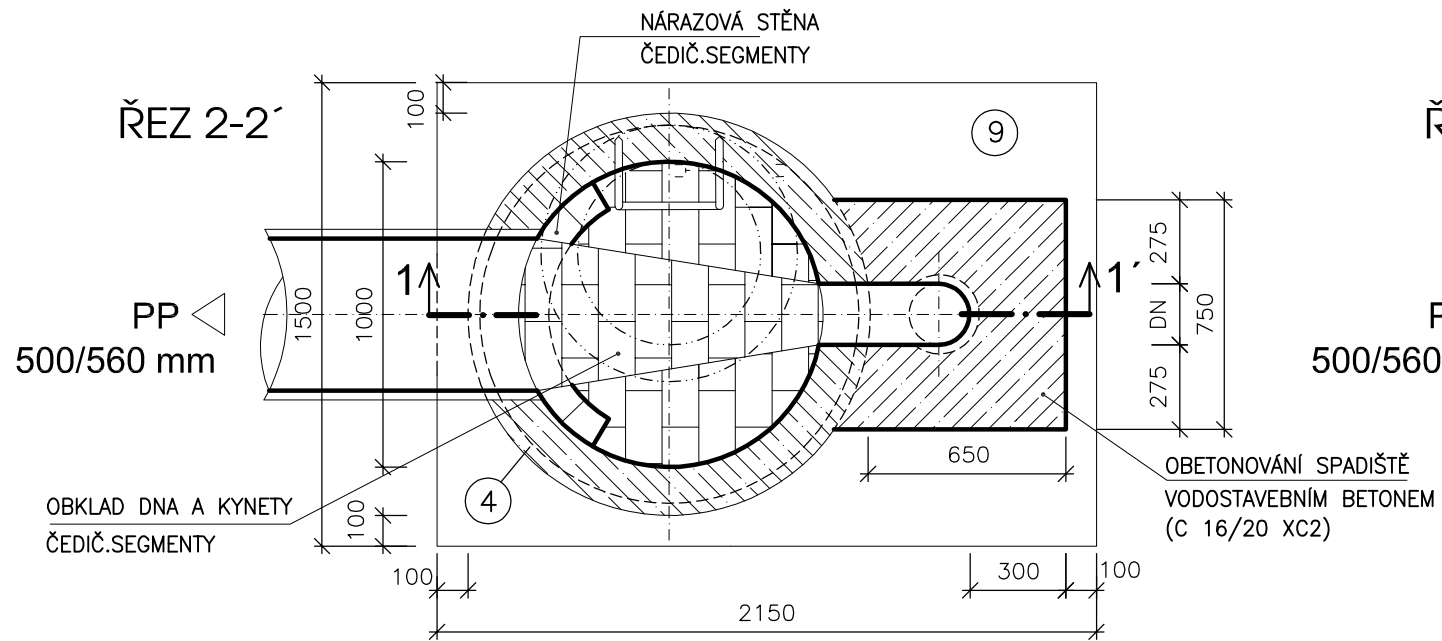

LEGENDA

OZN.	POPIS
1	PŘECHODOVÁ SKRUŽ (KÓNUS) DN 1000/630 mm
2	ŠACHETNÍ KANALIZAČNÍ SKRUŽ DN 1000 mm (VÝŠKY VIZ. TABULKA ŠACHET)
3	ŠACHETNÍ KANALIZAČNÍ SKRUŽ DN 1000 mm S ČEDIČOVÝM OBKLADEM
4	ŠACHETNÍ PREFABRIKOVANÉ DNO DN 1000 mm S ČEDIČOVÝM OBKLADEM
5	TĚSNĚNÍ POTRUBÍ OSAZENÉ VÝROBCEM – DLE MATERIÁLU TRUB SBĚRAČE
6	ŠACHETNÍ POKLOP Z TVÁRNÉ LITINY, TŘÍDA D400
7	STUPADLO KAPSOVÉ
8	STUPADLO OCELOVÉ KRAMLOVÉ S PE POVLAKEM
9	BETON B15; tl. – 100mm
A	PVC ODBOČKA 87,5°, DN 400/200 mm
B	OBTOK – PVC ROURA Ø 200 x 5,9 mm, SN 8 (SEK DL. cca 65 cm)
C	PVC KOLENO 87,5° DN 200 mm
D	PVC ROURA Ø 400 x 11,7 mm, SN 8 (SEK DL. 50 cm)
E	PVC REDUKCE DN 400/500 mm
F	PRUŽNÁ SPOJKA PRO POTRUBÍ DN 500 mm RŮZNÉHO MATERIÁLU
G	PRYŽOVÝ VYROVNÁVACÍ KROUŽEK POD PRUŽNOU SPOJKU DN 500 mm

– SKLADBA SPADIŠŤOVÝCH ŠACHET JE UVEDENA V TABULKE ŠACHET (PŘÍLOHA Č. D.09).

VÝŠKOVÉ KÓTY :

Š 33 KÓTA POKLOPU = 618,38; KÓTA PŘÍTOKU = 616,21; KÓTA ODTOKU = 615,15

Š 34 KÓTA POKLOPU = 619,98; KÓTA PŘÍTOKU = 617,81; KÓTA ODTOKU = 616,75

KÓTOVÁNO V MILIMETRECH

Stavba :	DOLNÍ DVOŘIŠTĚ (č.p. 157 - č.p. 40) - obnova vodovodu a kanalizace	Vypracovala : M.Sváčková Datum : 02.2019 Č.zakázky : 2-902-03-PS
Název výkresu :	Vzorová spadišťová šachta - betonová	Č.výkresu : D.08