


VÝUSTNÍ OBJEKT NA DEŠŤOVÉ KANALIZACI (M 1:30)


PŮDORYS
1:30

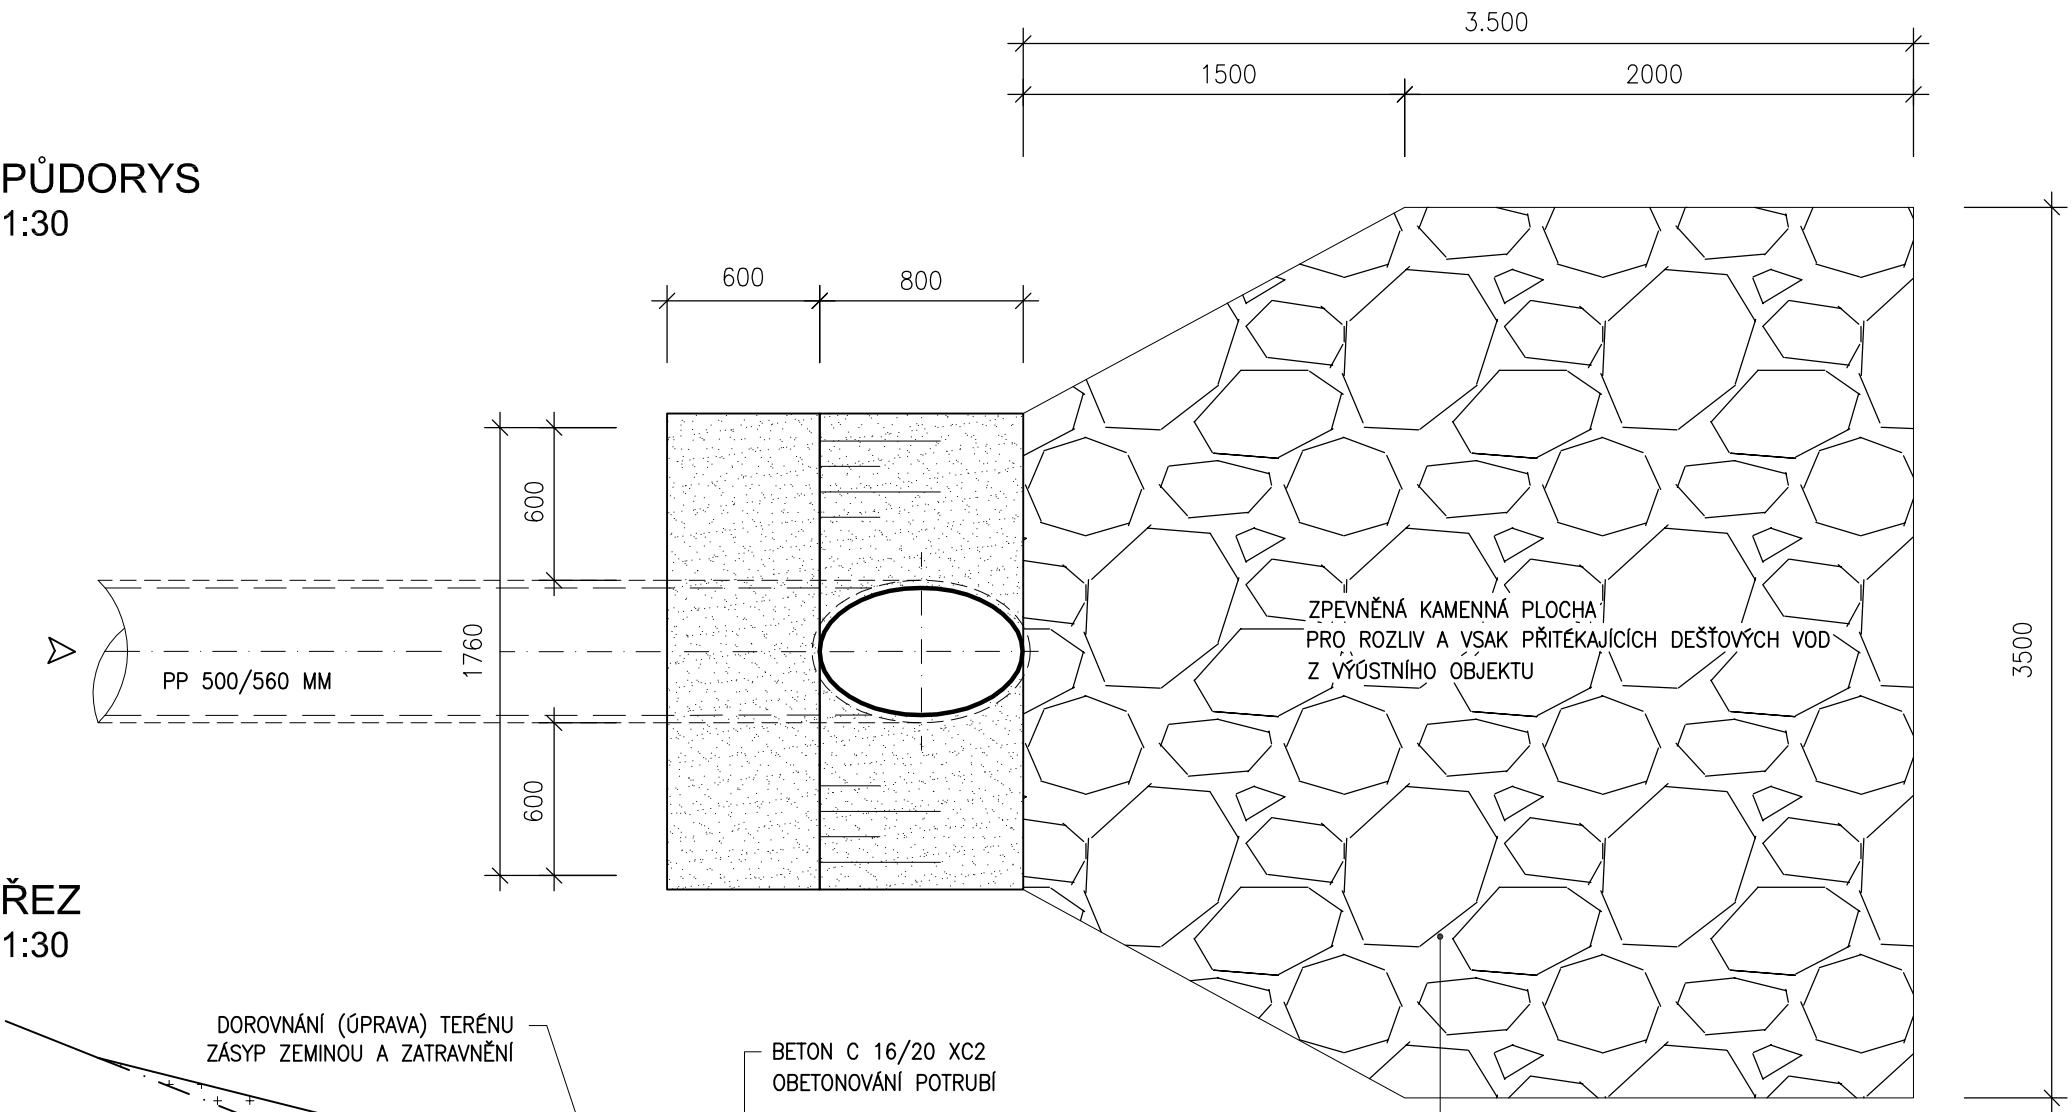

NEUPRAVENÉ KORYTO BEZEJMENNÉ VODOTEČE SE NACHÁZÍ (RESPEKTIVE V DOBĚ GEODETICKÉHO ZAMĚŘENÍ NACHÁZELO) VE VZDÁLENOSTI CCA 8,5 M OD ČELA NAVRŽENÉHO OBNOVENÉHO VÝUSTNÍHO OBJEKTU



ŘEZ
1:30

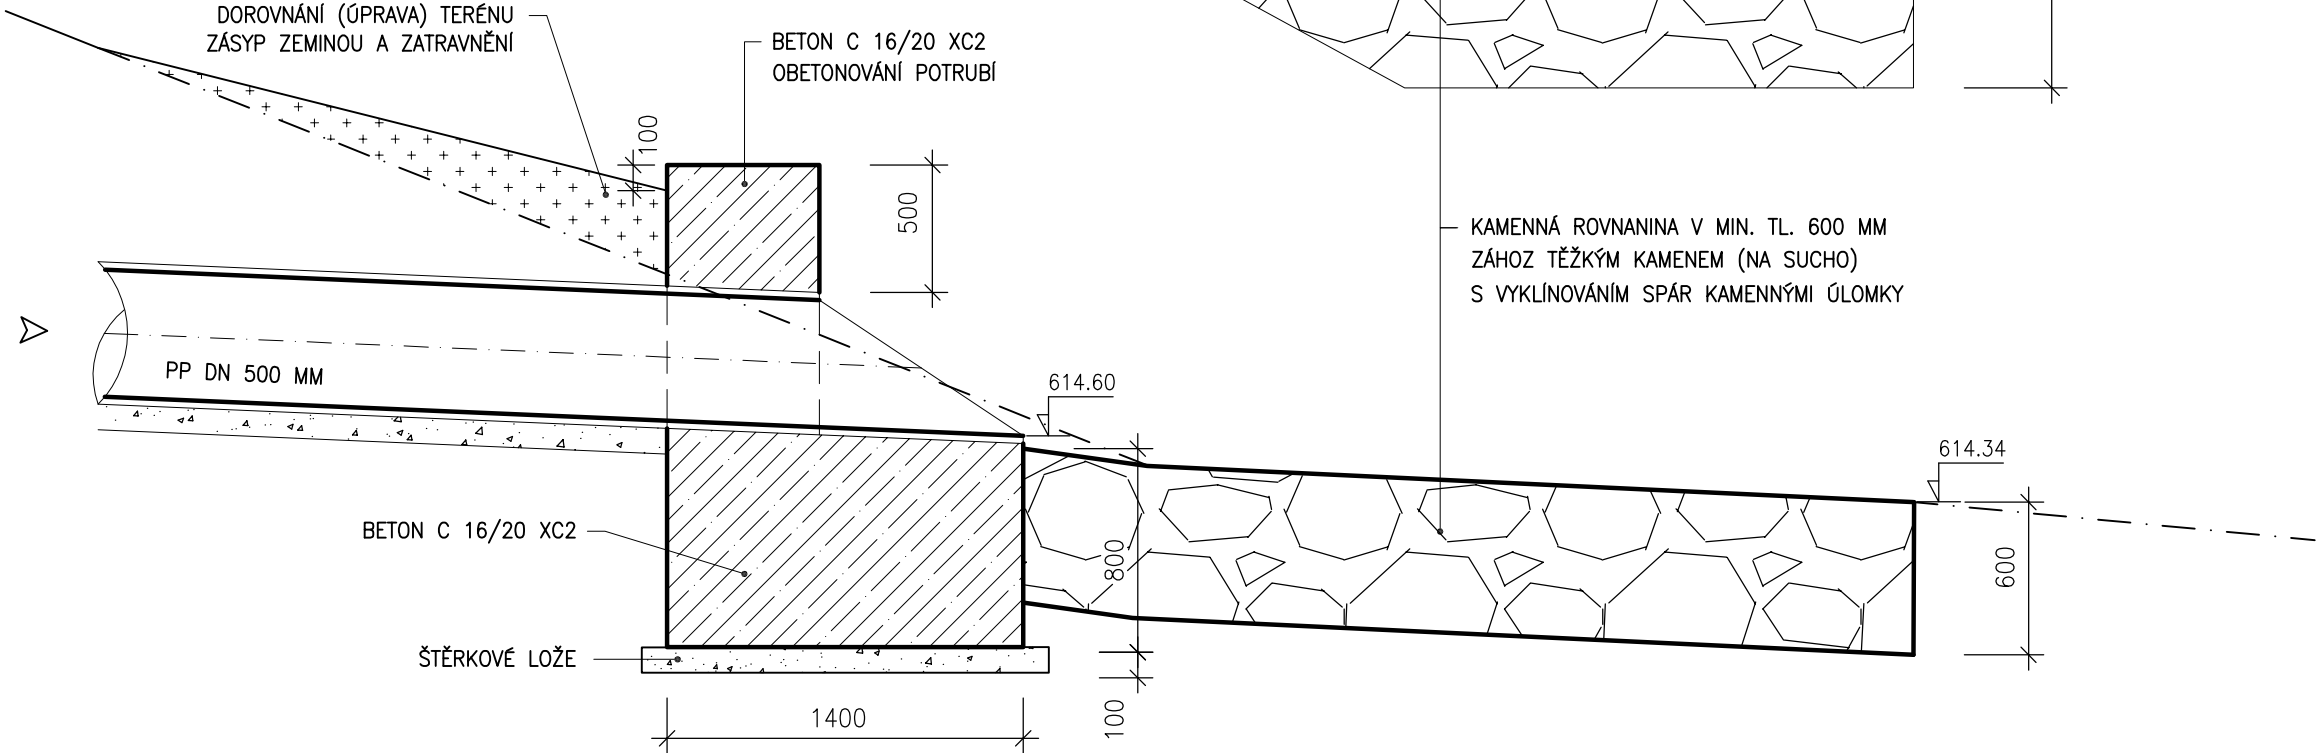

KÓTOVÁNO V MILIMETRECH

Stavba :	DOLNÍ DVOŘIŠTĚ (č.p. 157 - č.p. 40) - obnova vodovodu a kanalizace	Vypracovala : M.Sváčková Datum : 02.2019 Č.zakázky : 2-902-03-PS
Název výkresu :	VÝUSTNÍ OBJEKT (VO-1)	Č.výkresu : D.12