






Kino Štětí_aktualizace projektu kavárny_září 2025

Ing.arch. Jiří Rothanzl

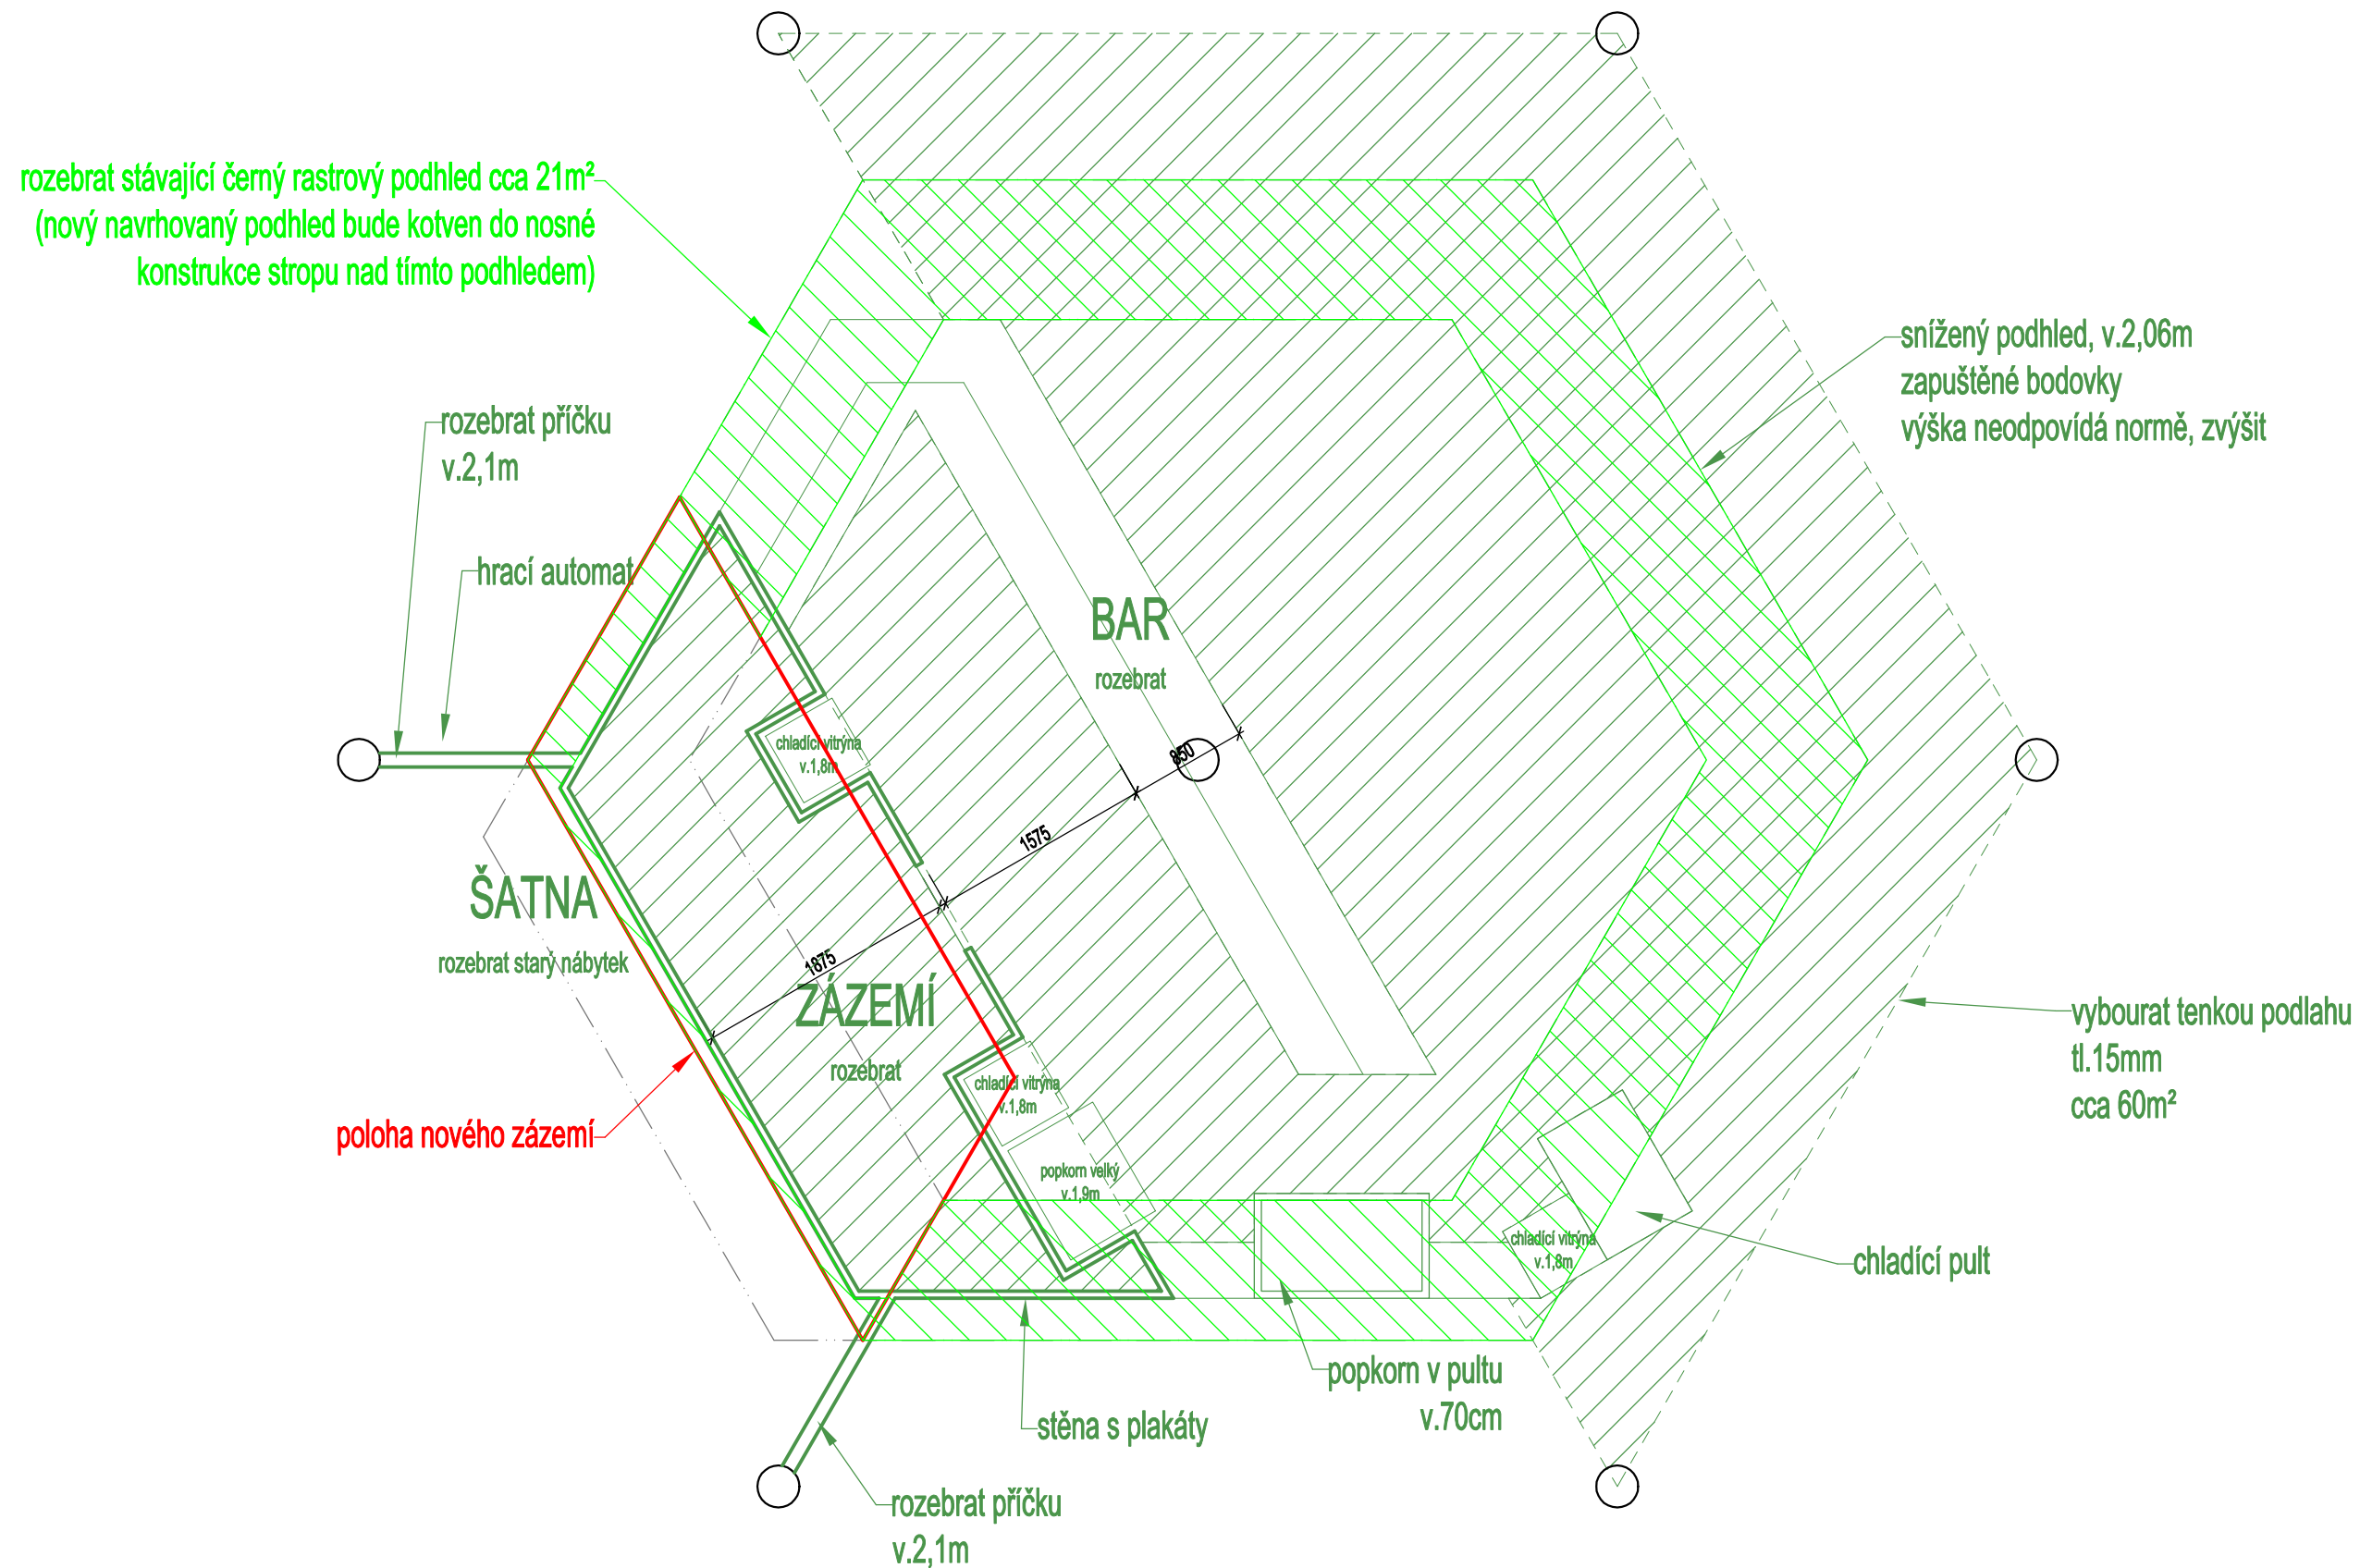

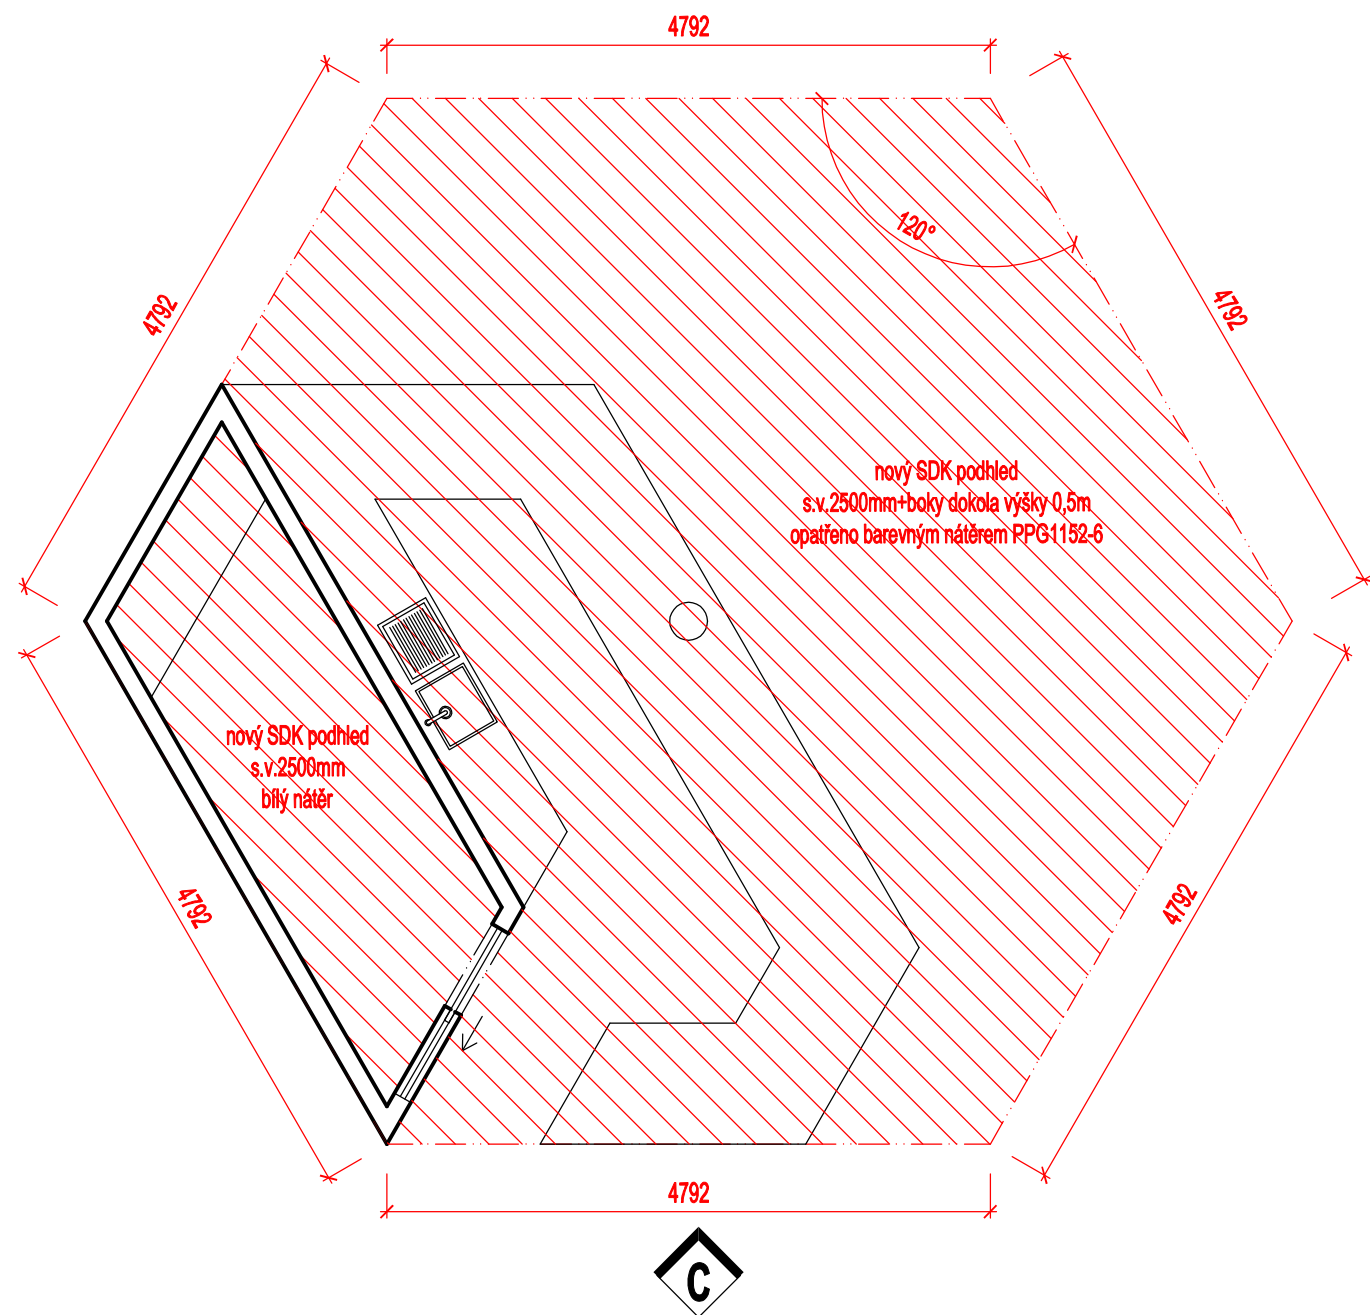

Pohled C

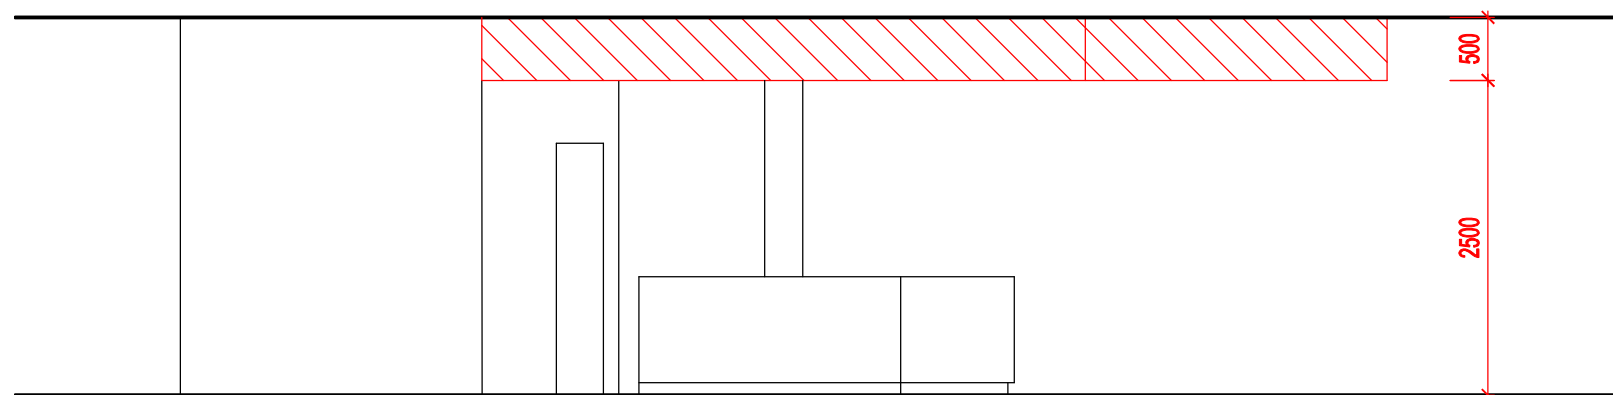

POZNÁMKA:


Toto je tendrová dokumentace, která slouží výhradně pro výběr dodavatele. Nenahrazuje dílenskou nebo prováděcí dokumentaci. Veškeré rozměry jsou pouze orientační. Před výrobou je nutné skutečný stav stávajících konstrukcí zaměřit na místě a na základě tohoto tendrového projektu zpracovat dodavatelem dílenskou dokumentaci.



návrh SDK 1:60

Kino Štětí_aktualizace projektu kavárny_září 2025

Ing.arch. Jiří Rothanzl

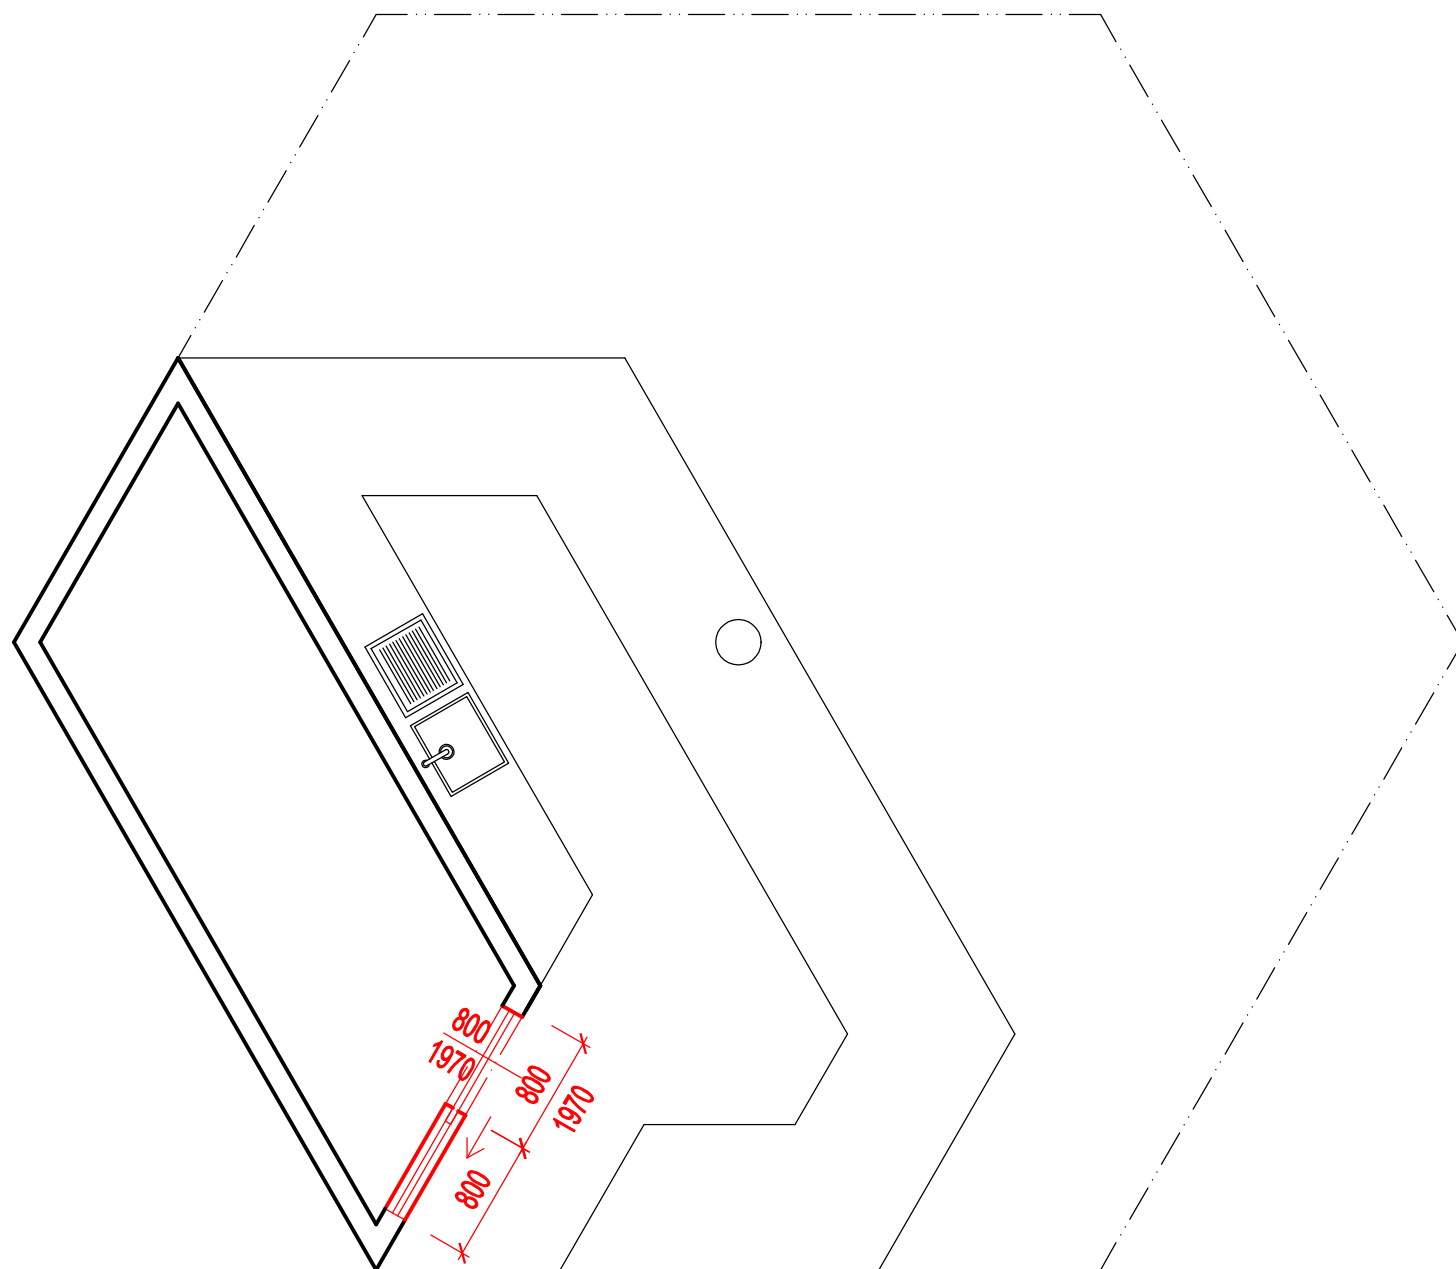

POZNÁMKA:



Toto je tendrová dokumentace, která slouží výhradně pro výběr dodavatele. Nenahrazuje dílenskou nebo prováděcí dokumentaci. Veškeré rozměry jsou pouze orientační. Před výrobou je nutné skutečný stav stávajících konstrukcí zaměřit na místě a na základě tohoto tendrového projektu zpracovat dodavatelem dílenskou dokumentaci.



návrh_dveře 1:50

Kino Štětí_aktualizace projektu kavárny_září 2025

Ing.arch. Jiří Rothanzl

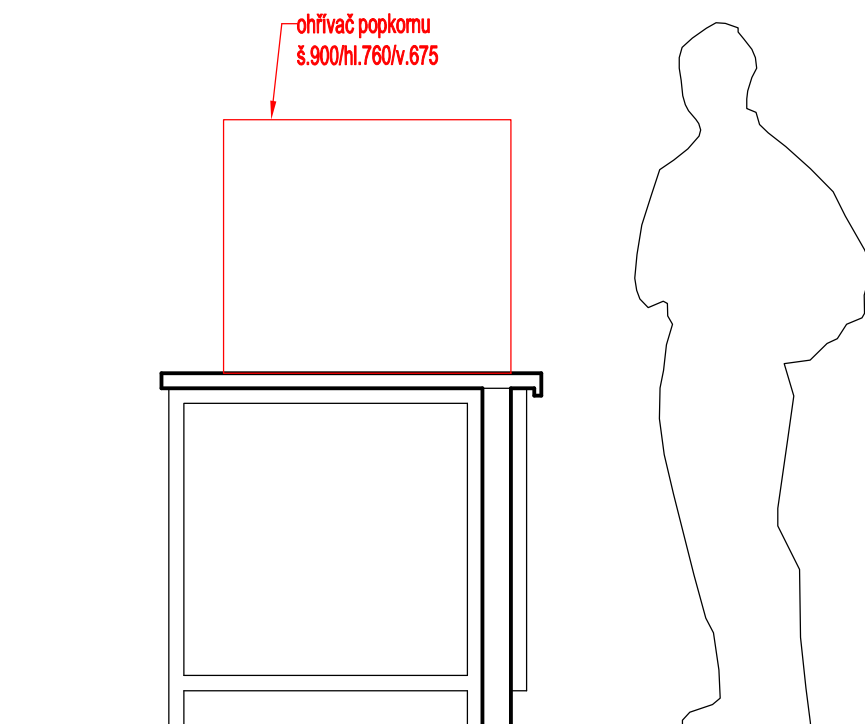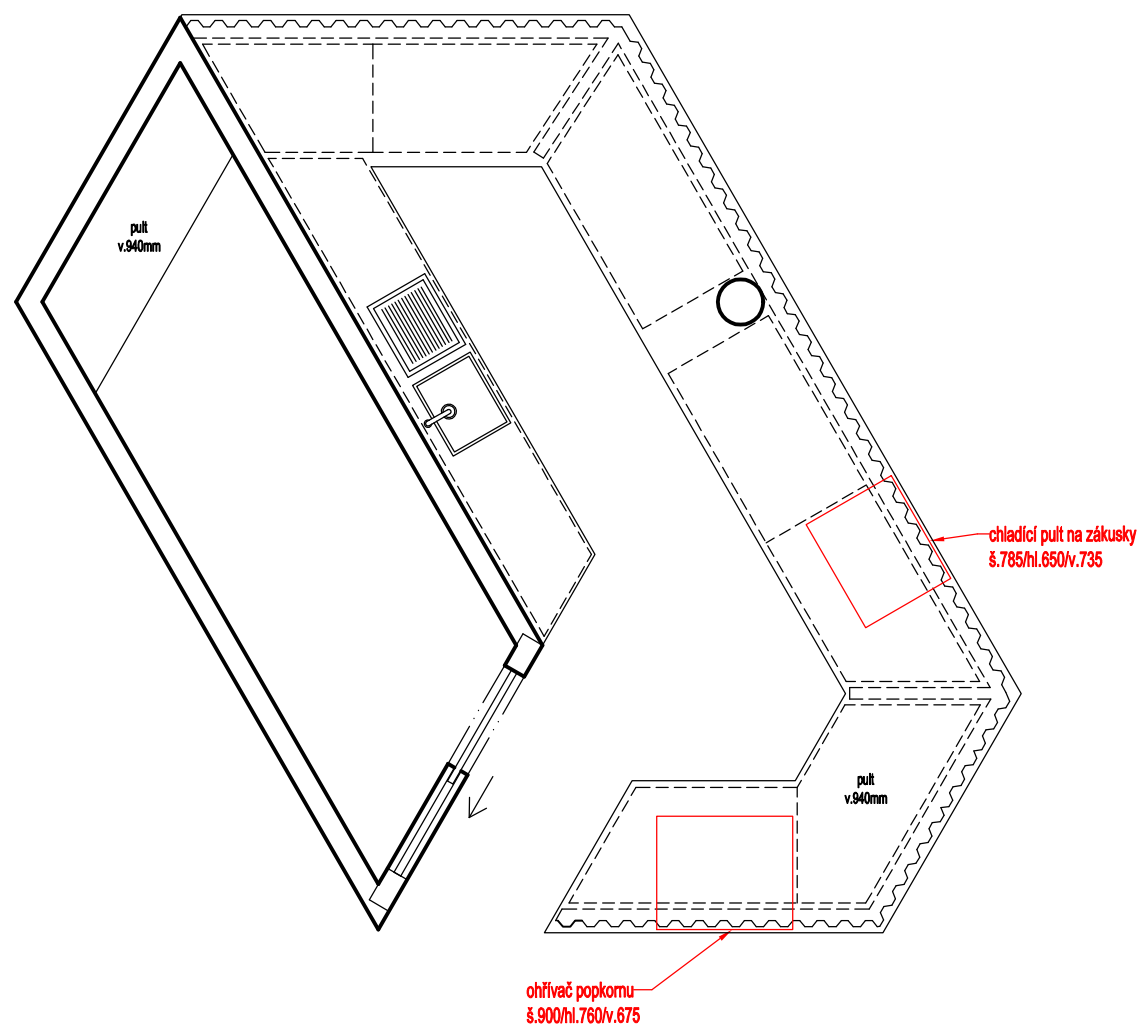

POZNÁMKA:



Toto je tendrová dokumentace, která slouží výhradně pro výběr dodavatele. Nenahrazuje dílenskou nebo prováděcí dokumentaci. Veškeré rozměry jsou pouze orientační. Před výrobou je nutné skutečný stav stávajících konstrukcí zaměřit na místě a na základě tohoto tendrového projektu zpracovat dodavatelem dílenskou dokumentaci.




návrh_vitríny 1:50

Kino Štětí_aktualizace projektu kavárny_září 2025

Ing.arch. Jiří Rothanzl

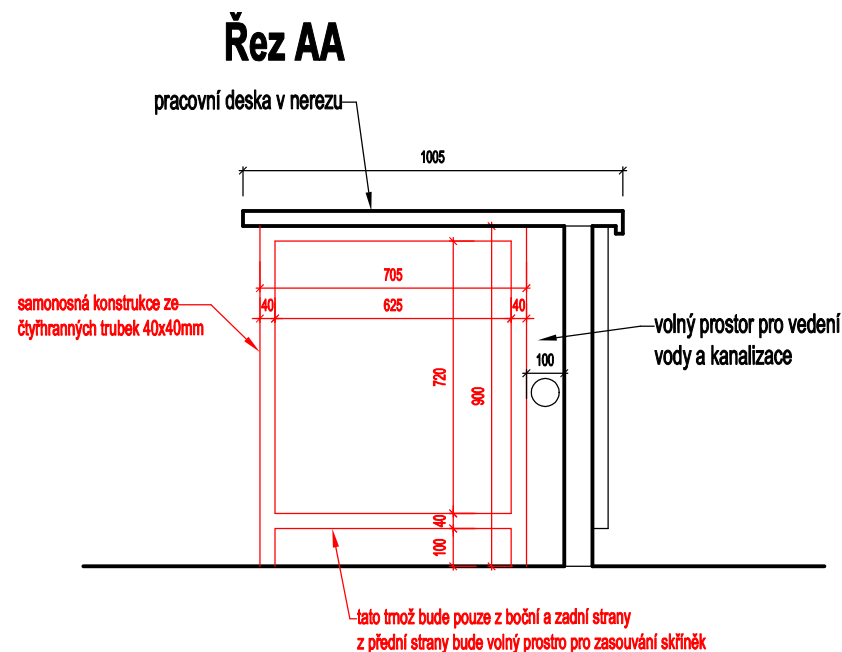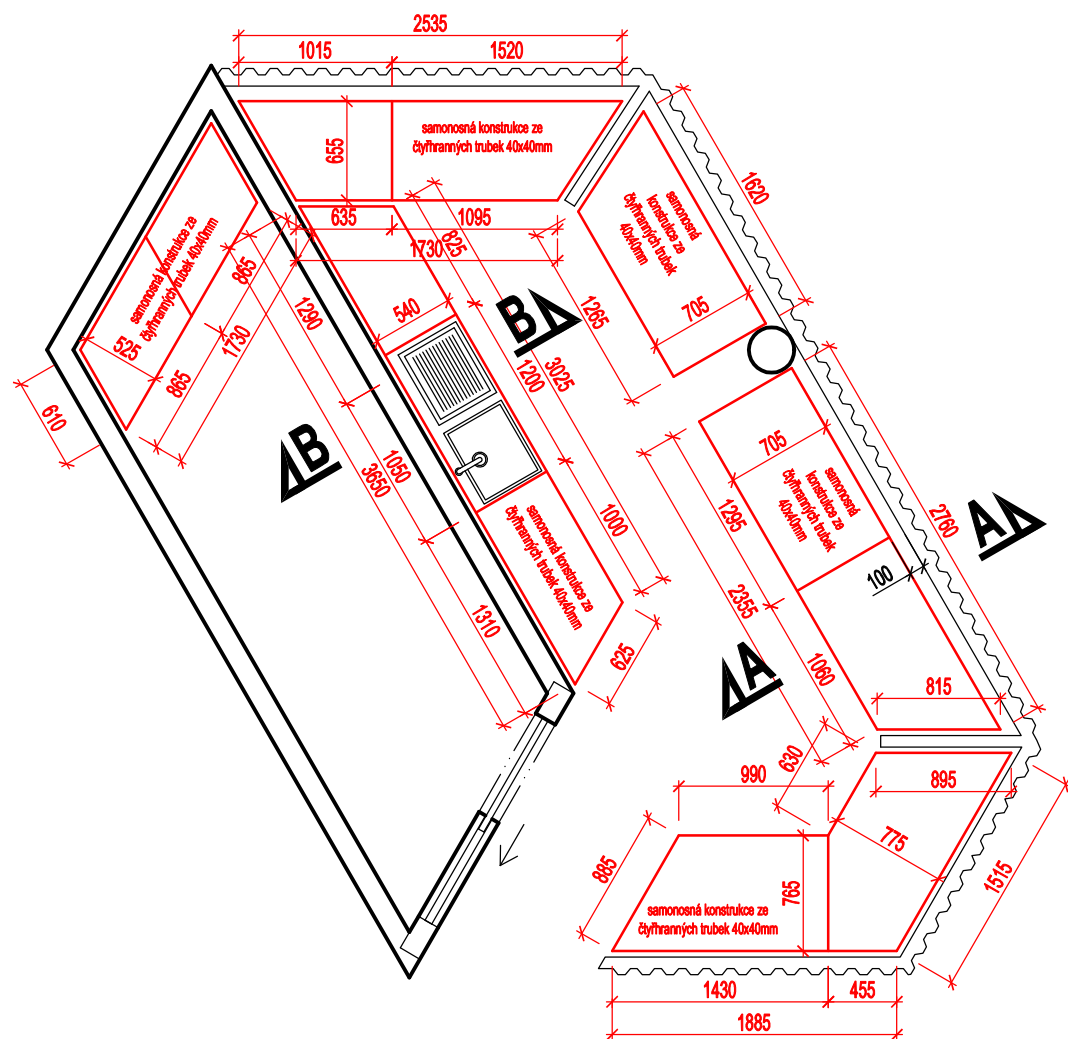

Řez BB

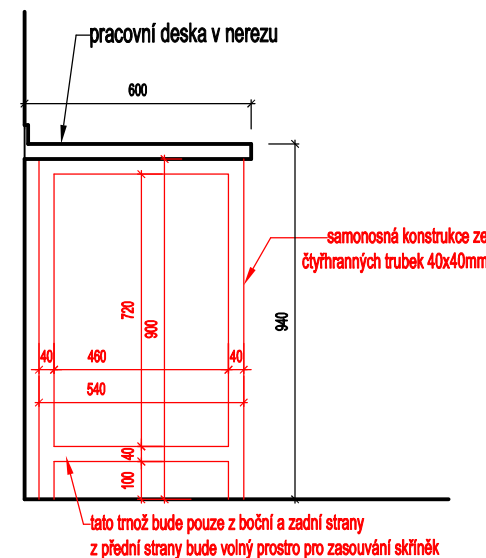

POZNÁMKA:



Toto je tendrová dokumentace, která slouží výhradně pro výběr dodavatele. Nenahrazuje dílenskou nebo prováděcí dokumentaci. Veškeré rozměry jsou pouze orientační. Před výrobou je nutné skutečný stav stávajících konstrukcí zaměřit na místě a na základě tohoto tendrového projektu zpracovat dodavatelem dílenskou dokumentaci.



návrh_zámečnické konstrukce 1:50, 1:20

Kino Štětí_aktualizace projektu kavárny_září 2025

Ing.arch. Jiří Rothanzl

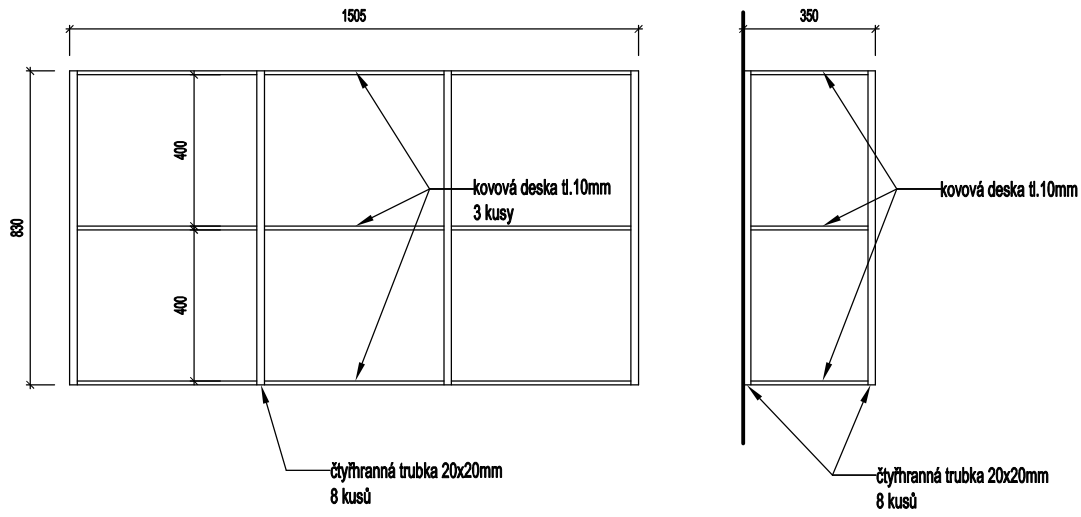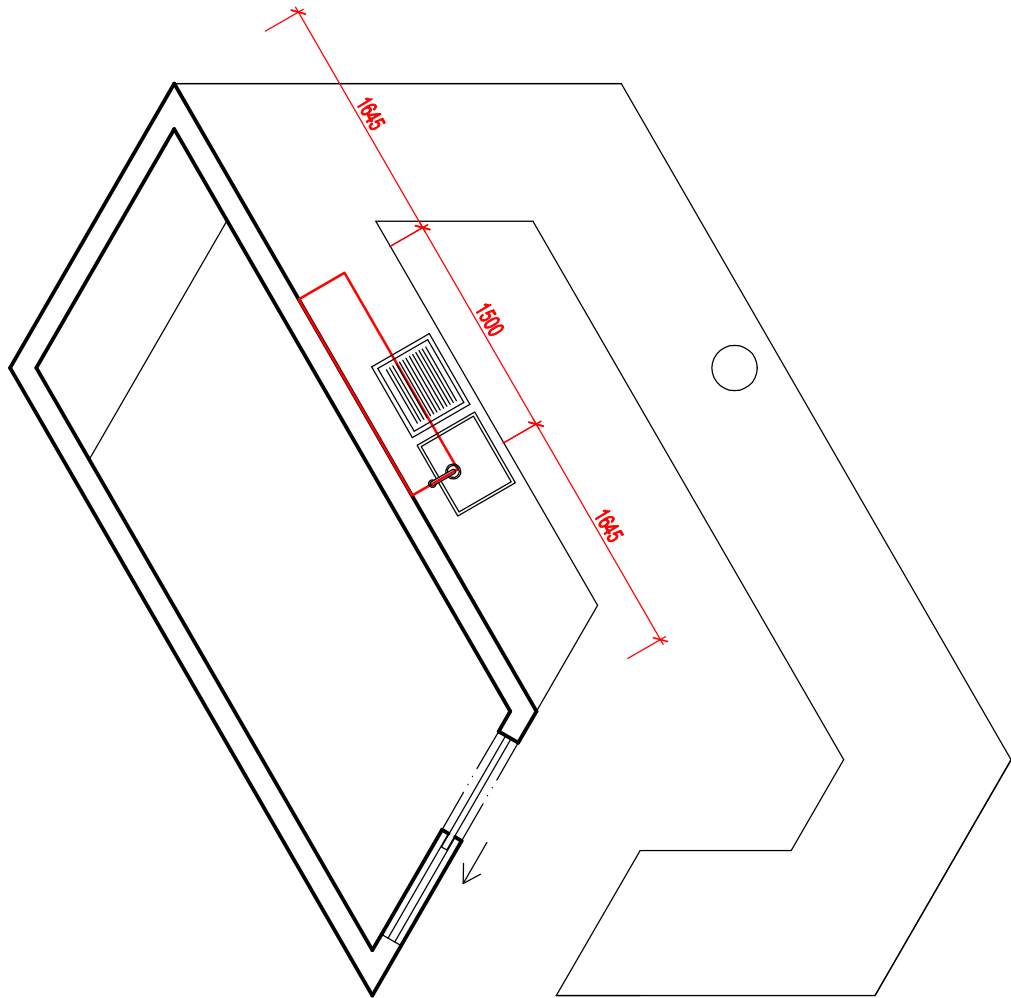

- čtyřhranná trubka 20x20mm, celková délka 7m
- kovová deska tl.10mm, 1505x350mm, 3 kusy



POZNÁMKA:
Toto je tendrová dokumentace, která slouží výhradně pro výběr dodavatele. Nenahrazuje dílenskou nebo prováděcí dokumentaci. Veškeré rozměry jsou pouze orientační. Před výrobou je nutné skutečný stav stávajících konstrukcí zaměřit na místě a na základě tohoto tendrového projektu zpracovat dodavatelem dílenskou dokumentaci.



návrh_zámečnické konstrukce 1:50, 1:20

Kino Štětí_aktualizace projektu kavárny_září 2025

Ing.arch. Jiří Rothanzl

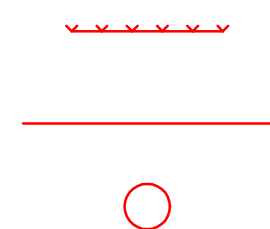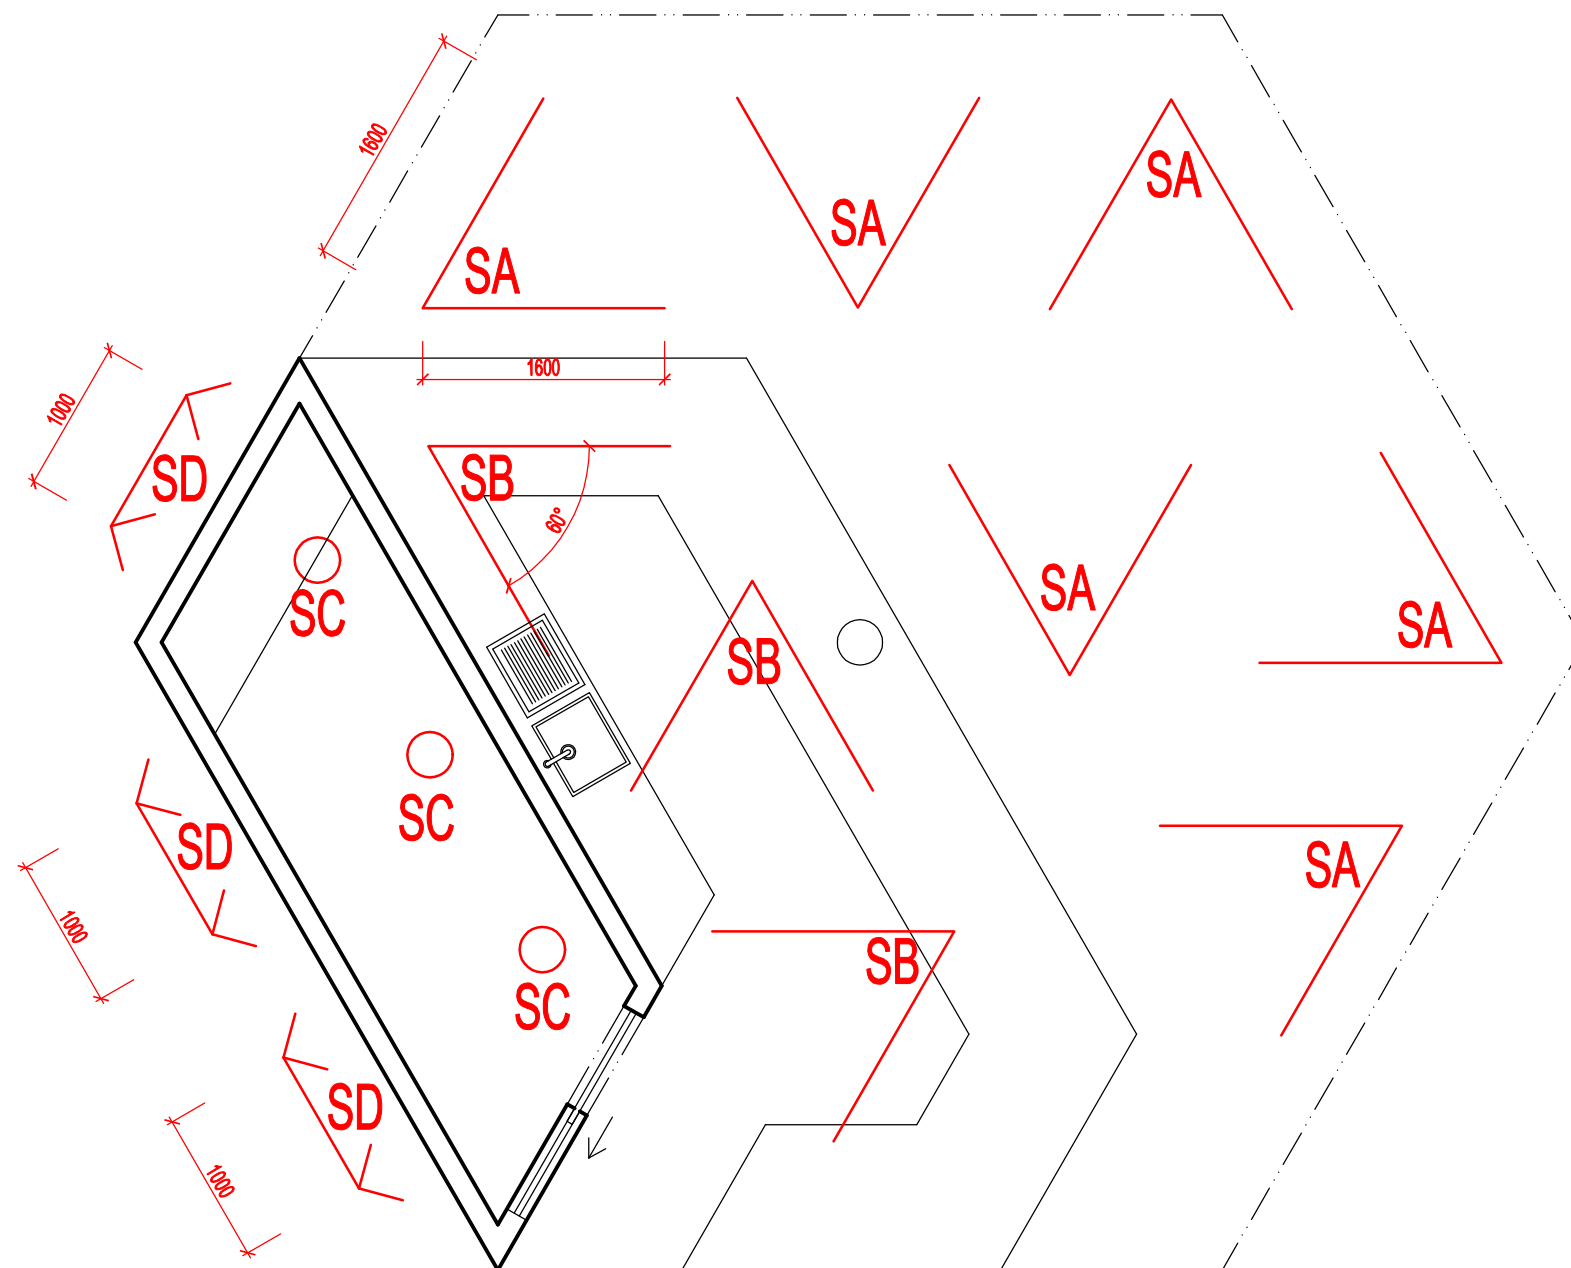

světlo bodové na rampě, teplota 2700k

světlo liniové přisazené, stmívatelný LED pásek s difuzorem, teplota 2700k

světlo bodové přisazené

POZNÁMKA:




Toto je tendrová dokumentace, která slouží výhradně pro výběr dodavatele. Nenahrazuje dílenskou nebo prováděcí dokumentaci. Veškeré rozměry jsou pouze orientační. Před výrobou je nutné skutečný stav stávajících konstrukcí zaměřit na místě a na základě tohoto tendrového projektu zpracovat dodavatelem dílenskou dokumentaci.



návrh světel 1:50, 1:20

Kino Štětí_aktualizace projektu kavárny_září 2025

Ing.arch. Jiří Rothanzl

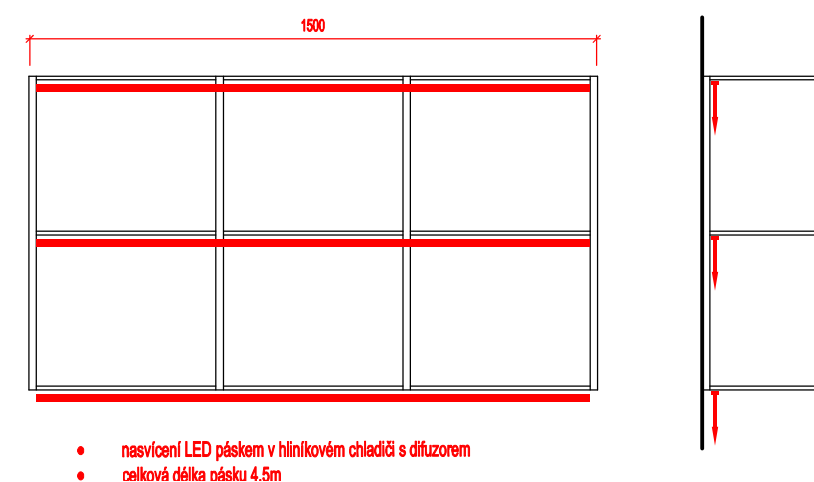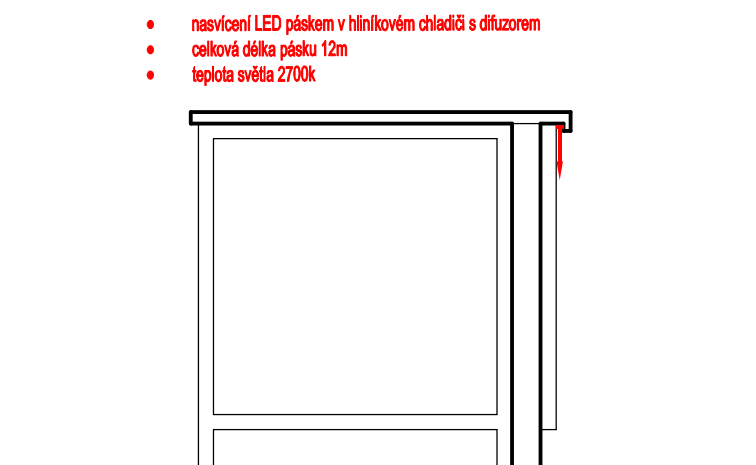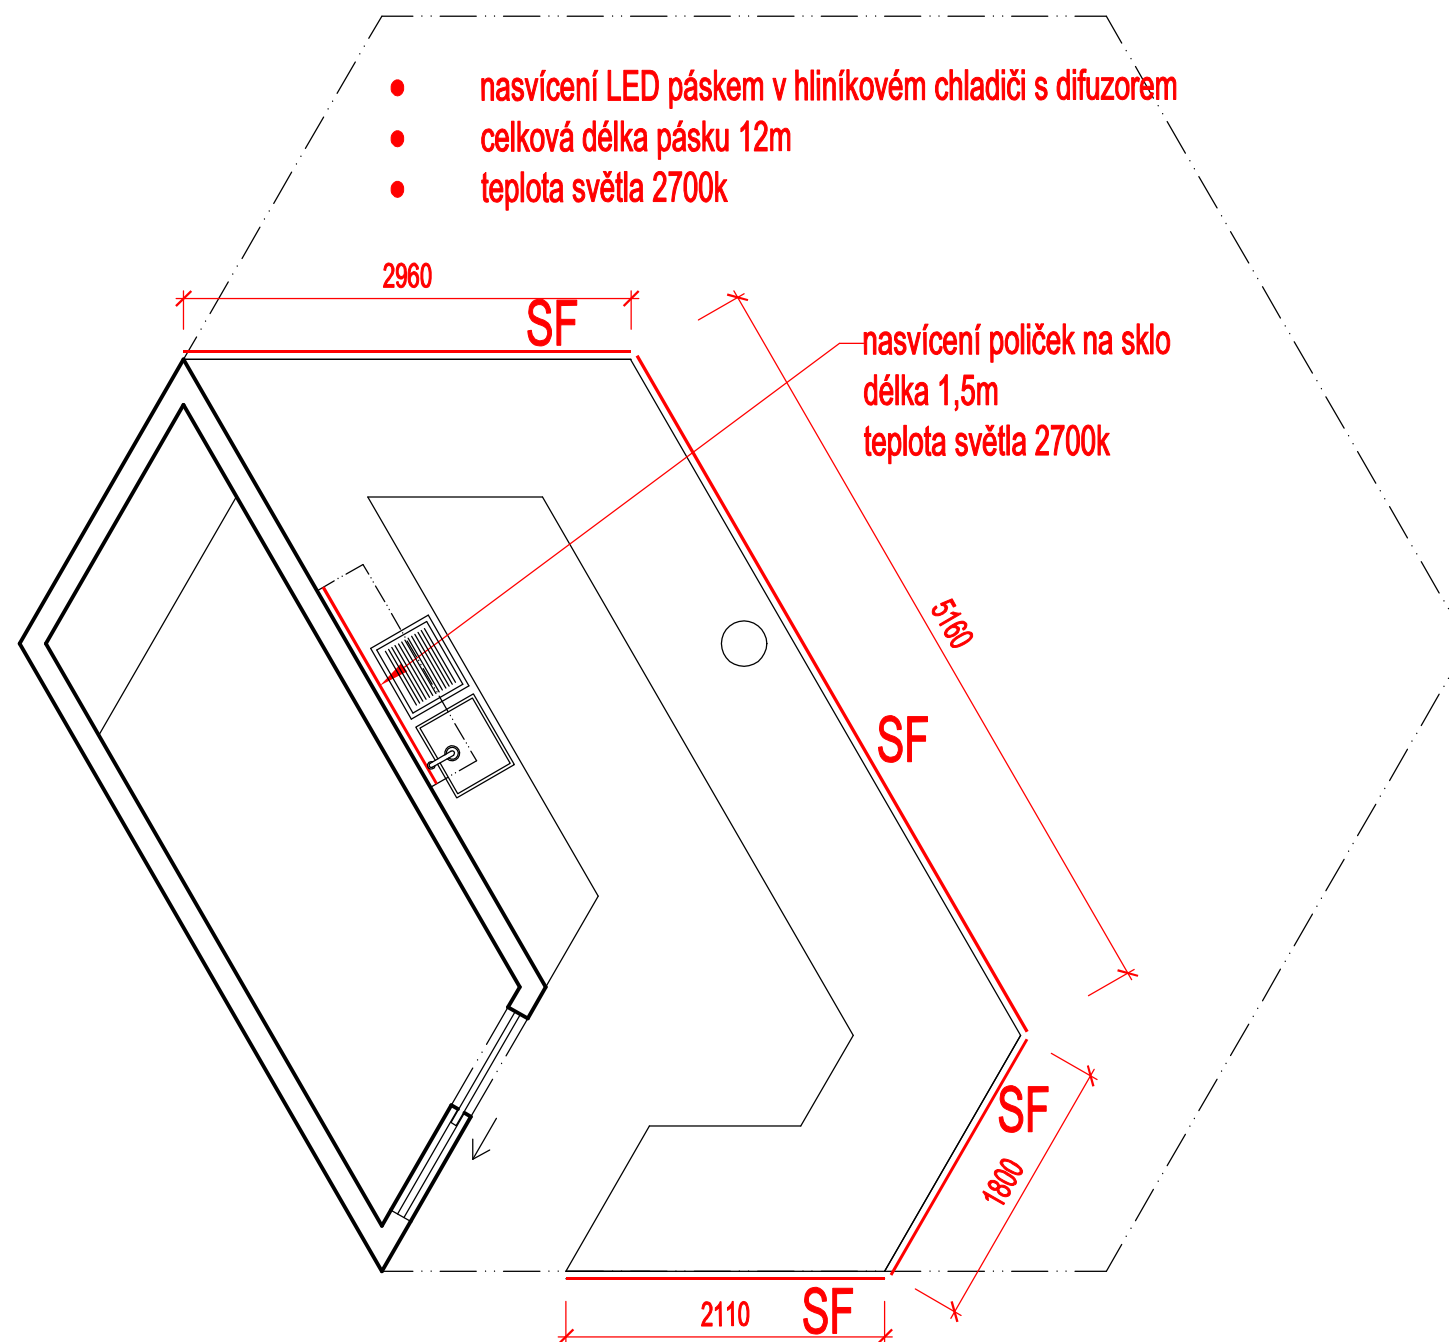

POZNÁMKA:


Toto je tendrová dokumentace, která slouží výhradně pro výběr dodavatele. Nenahrazuje dílenskou nebo prováděcí dokumentaci. Veškeré rozměry jsou pouze orientační. Před výrobou je nutné skutečný stav stávajících konstrukcí zaměřit na místě a na základě tohoto tendrového projektu zpracovat dodavatelem dílenskou dokumentaci.



návrh světel 1:50, 1:20

Kino Štětí_aktualizace projektu kavárny_září 2025

Ing.arch. Jiří Rothanzl

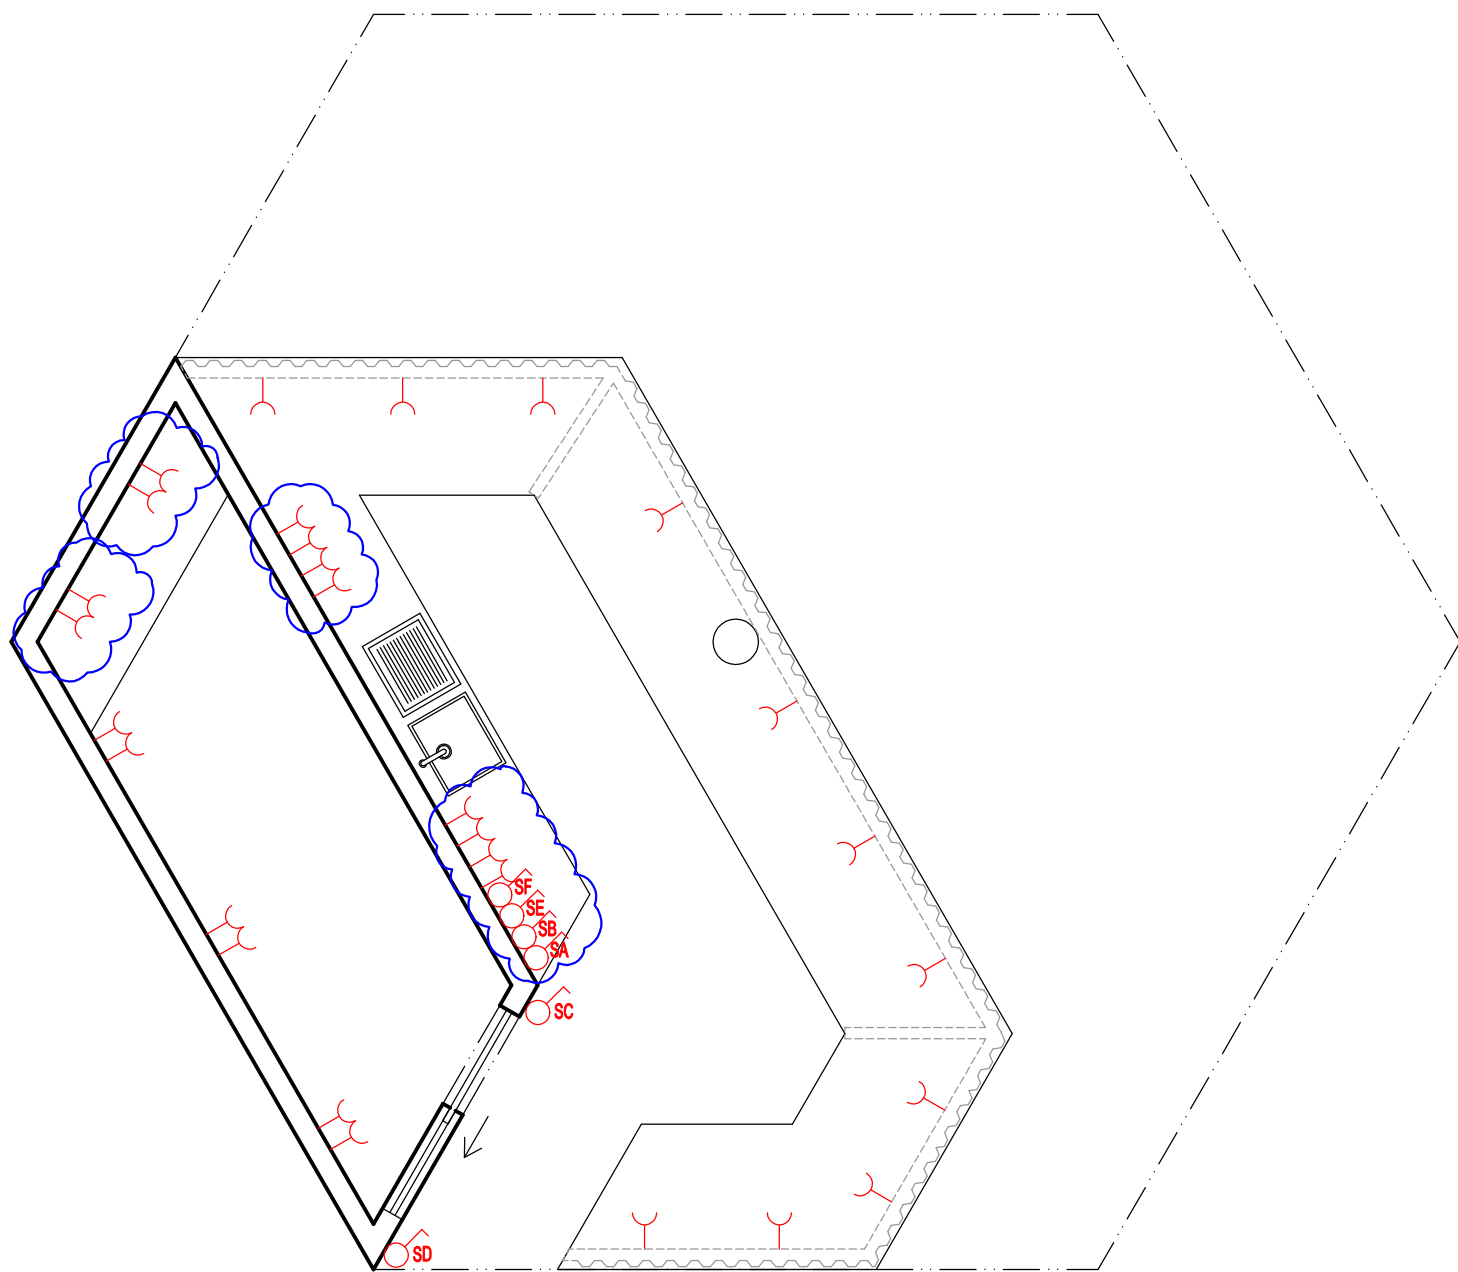


-  vypínač jednopólový
-  zásuvka jednoduchá

Výška zásuvek je 200mm nad podlahou. Výška zásuvek a vypínačů v modrém revizním obláčku je 200mm nad pracovní deskou. Výška vypínačů SC a SD je 1200mm nad podlahou.

POZNÁMKA:

Toto je tendrová dokumentace, která slouží výhradně pro výběr dodavatele. Nenahrazuje dílenskou nebo prováděcí dokumentaci. Veškeré rozměry jsou pouze orientační. Před výrobou je nutné skutečný stav stávajících konstrukcí zaměřit na místě a na základě tohoto tendrového projektu zpracovat dodavatelem dílenskou dokumentaci.

8 stolů
23 míst k sezení

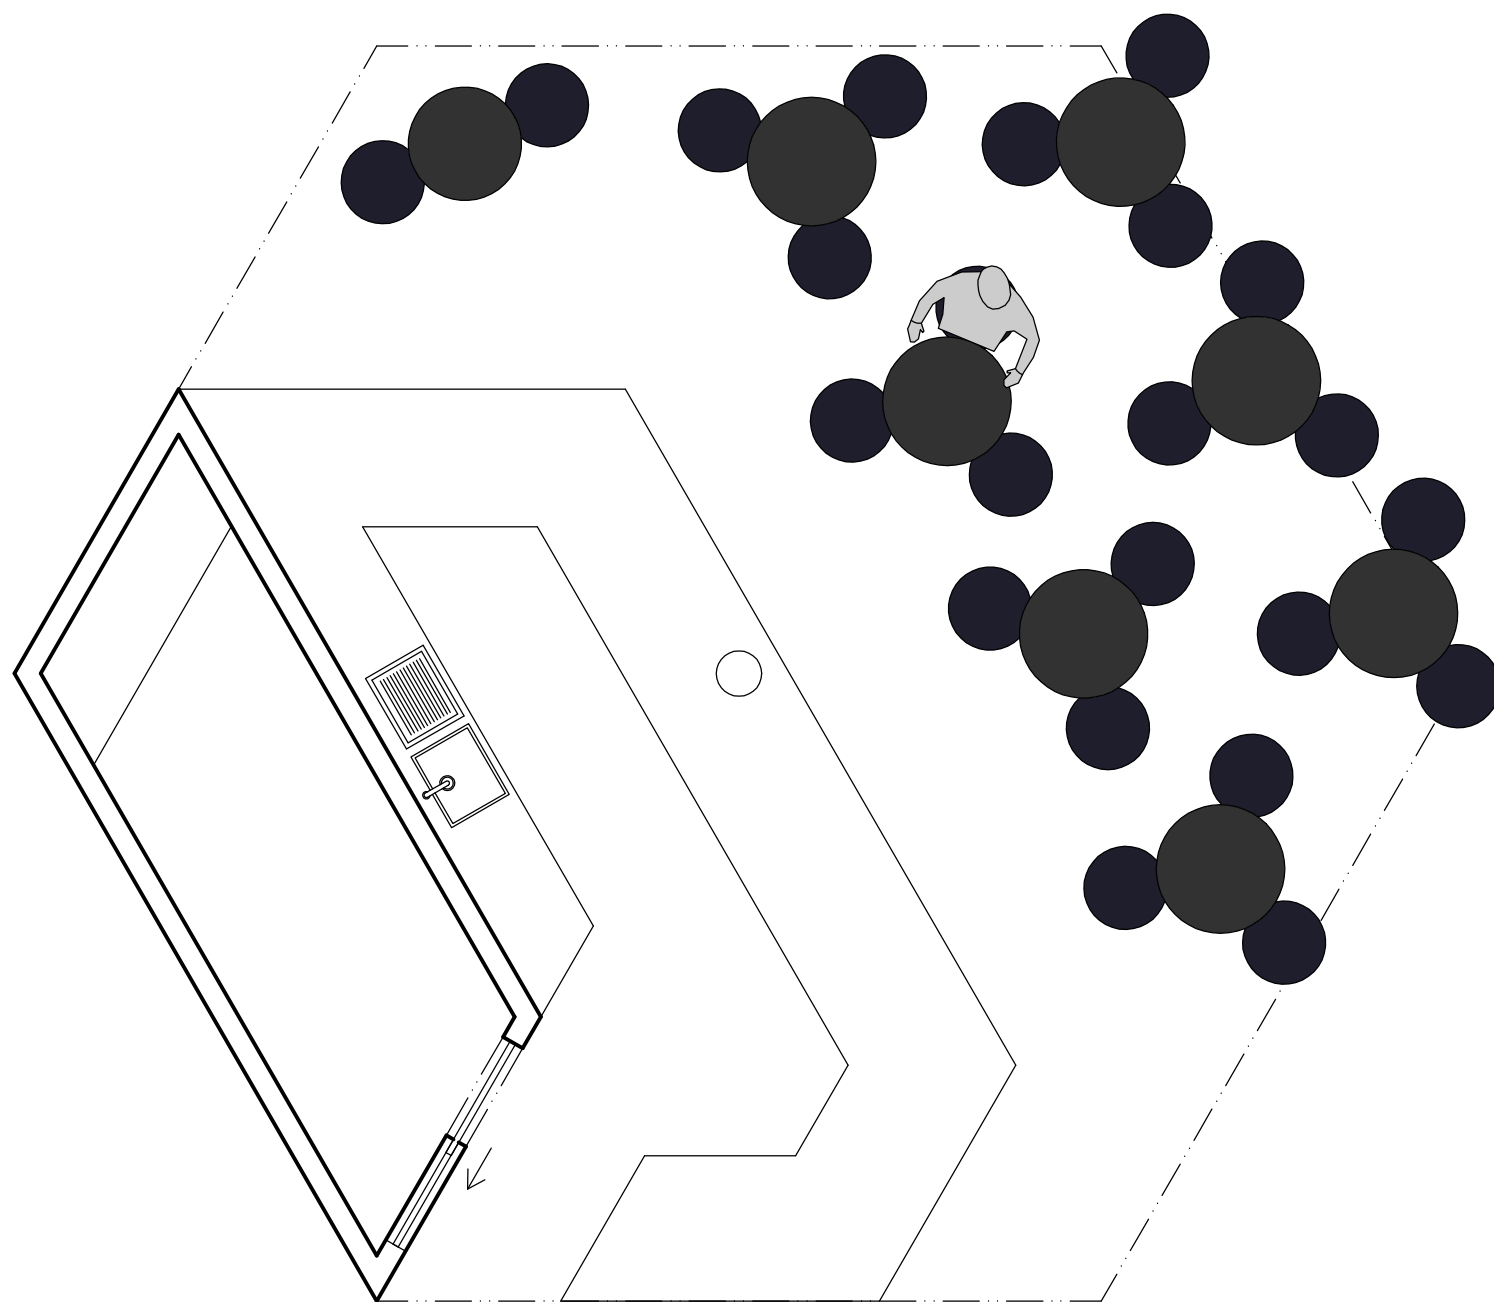

POZNÁMKA:


Toto je tendrová dokumentace, která slouží výhradně pro výběr dodavatele. Nenahrazuje dílenskou nebo prováděcí dokumentaci. Veškeré rozměry jsou pouze orientační. Před výrobou je nutné skutečný stav stávajících konstrukcí zaměřit na místě a na základě tohoto tendrového projektu zpracovat dodavatelem dílenskou dokumentaci.



návrh sezení 1:50

Kino Štětí_aktualizace projektu kavárny_září 2025


Ing.arch. Jiří Rothanzl

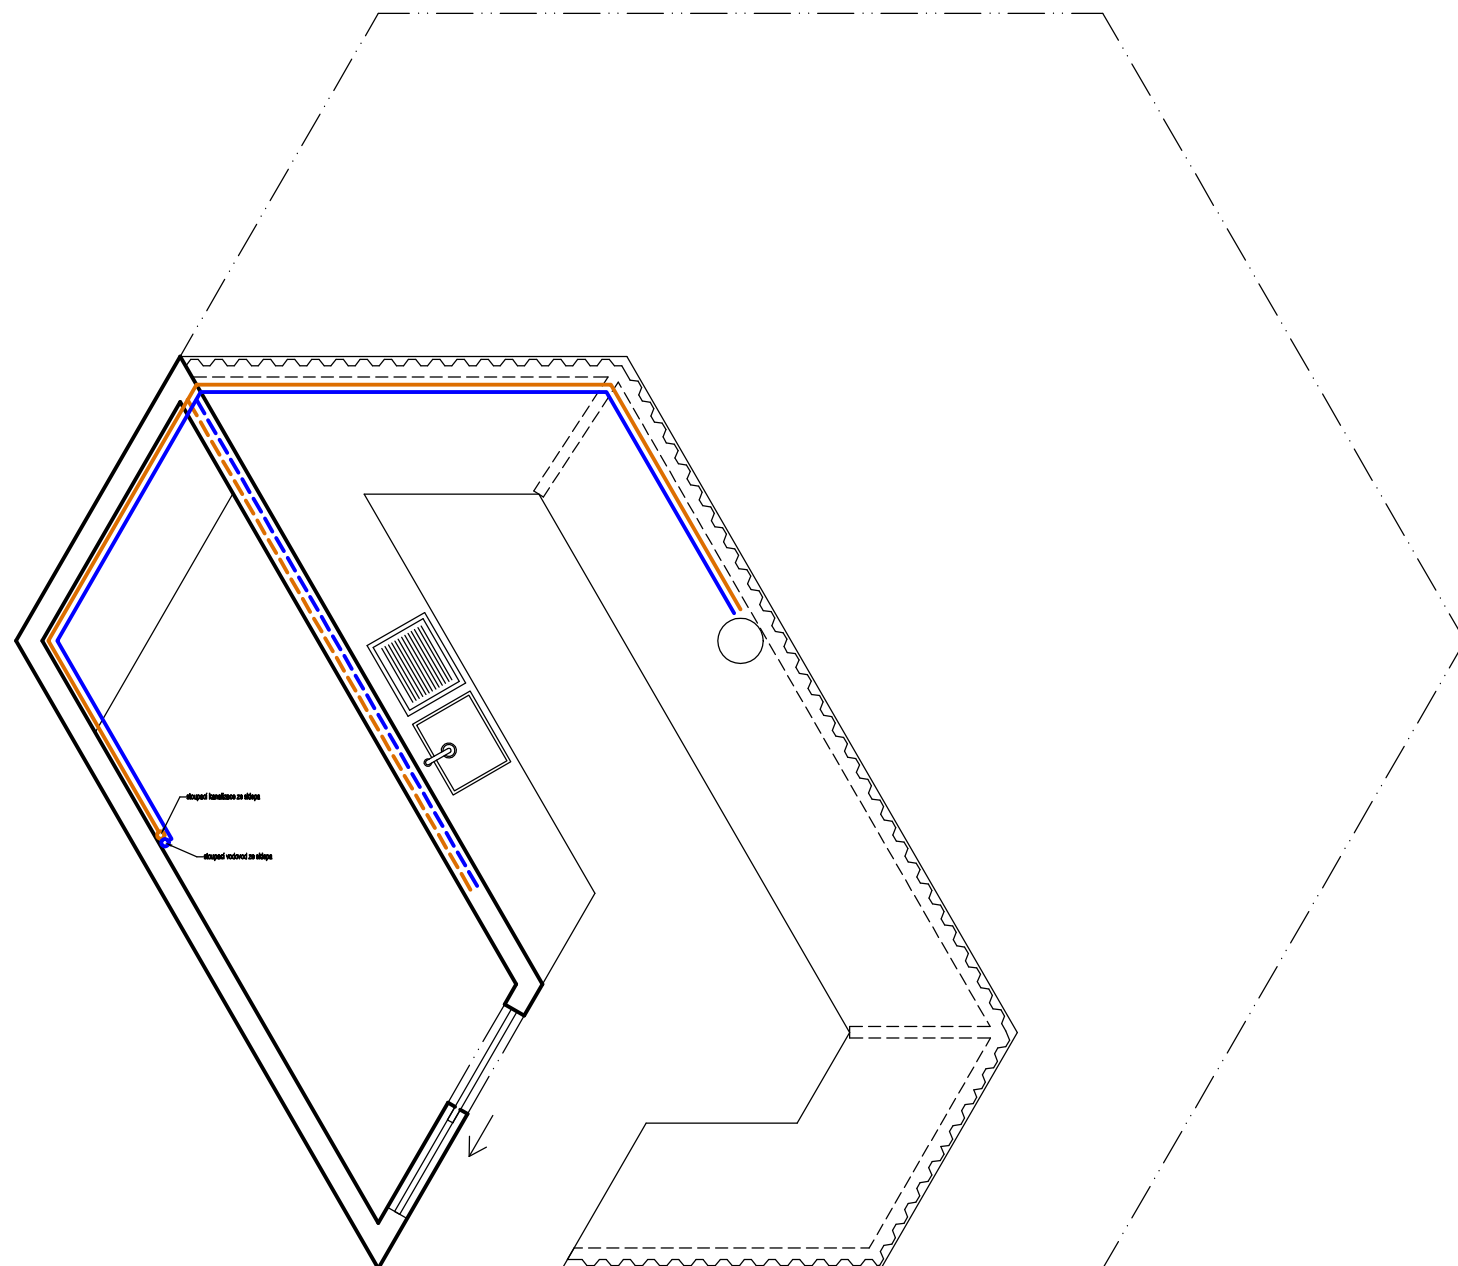


- kanalizace vedená povrchově, PPHT DN 50
- - - kanalizace vedená v drážce, PPHT DN 50
- stoupací potrubí ze sklepa
- vodovod vedený povrchově, PPR DN 20
- - - vodovod vedený v drážce, PPR DN 20
- stoupací potrubí ze sklepa

POZNÁMKA:


Toto je tendrová dokumentace, která slouží výhradně pro výběr dodavatele. Nenahrazuje dílenskou nebo prováděcí dokumentaci. Veškeré rozměry jsou pouze orientační. Před výrobou je nutné skutečný stav stávajících konstrukcí zaměřit na místě a na základě tohoto tendrového projektu zpracovat dodavatelem dílenskou dokumentaci.

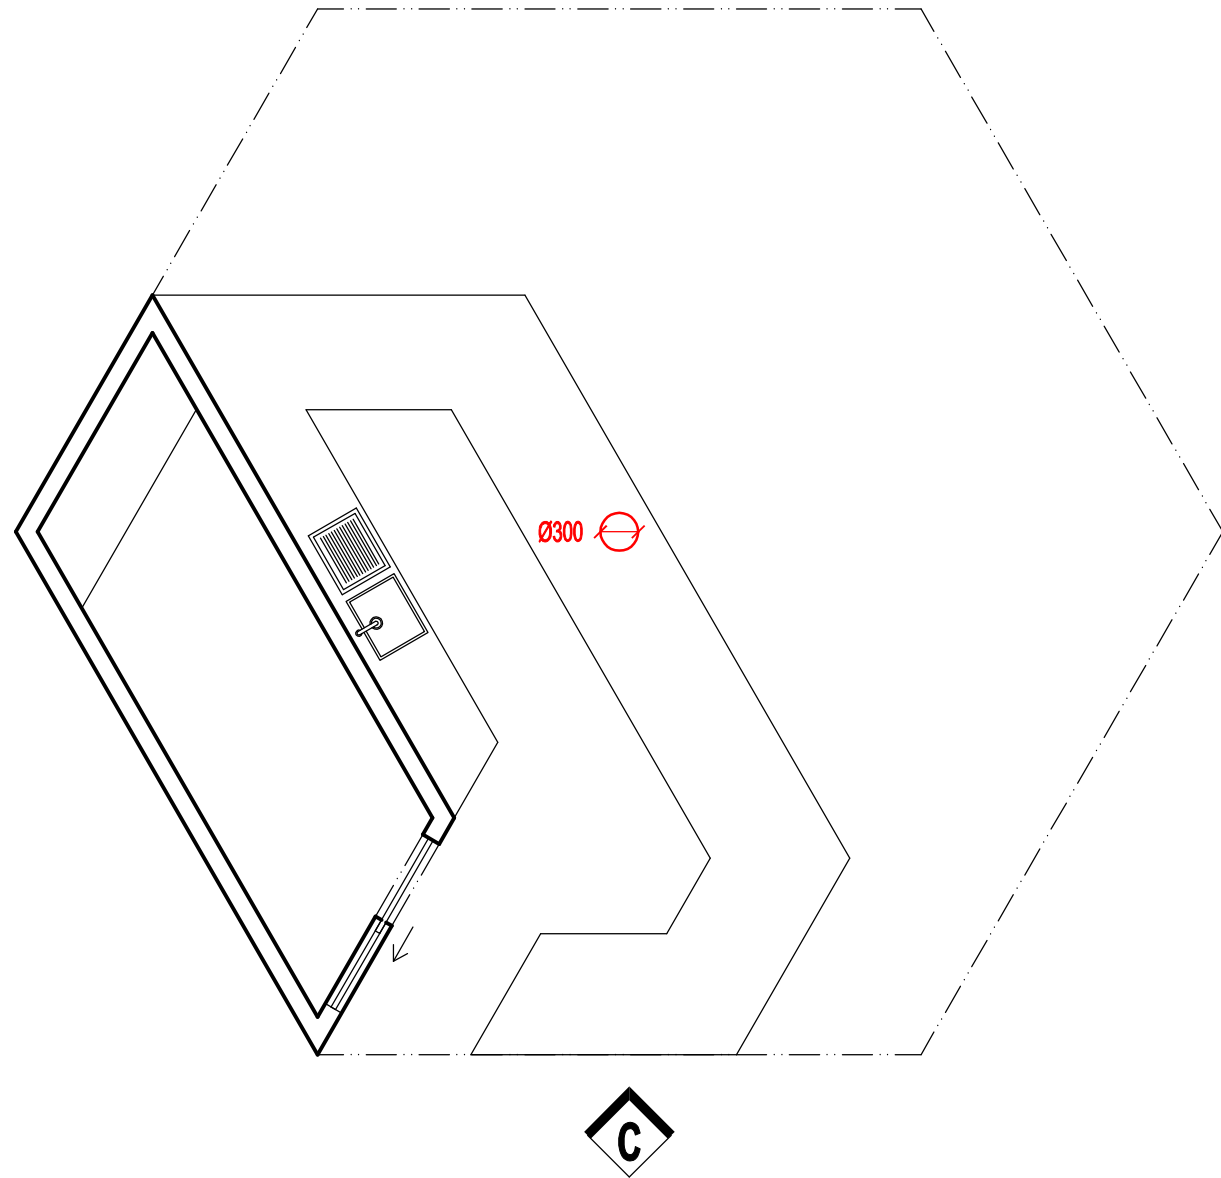

Pohled C

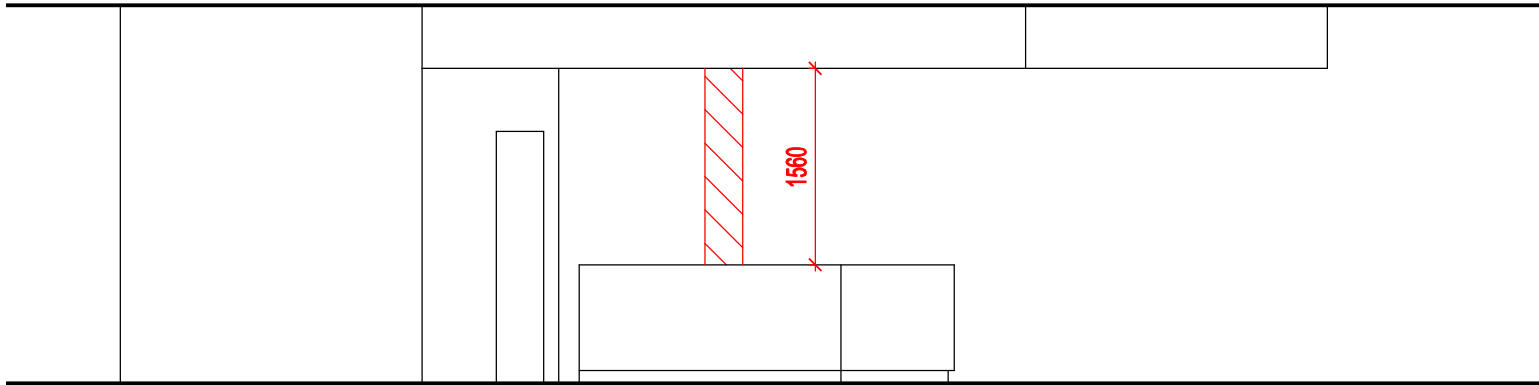

• rozvinutá šířka folie je 942mm

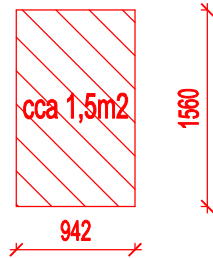

POZNÁMKA:
Toto je tendrová dokumentace, která slouží výhradně pro výběr dodavatele. Nenahrazuje dílenskou nebo prováděcí dokumentaci. Veškeré rozměry jsou pouze orientační. Před výrobou je nutné skutečný stav stávajících konstrukcí zaměřit na místě a na základě tohoto tendrového projektu zpracovat dodavatelem dílenskou dokumentaci.