


LEGENDA:

-  FUNKČNĚ VYUŽITELNÁ PLOCHA VYHOVUJÍCÍ NA DENNÍ OSVĚTLENÍ
-  FUNKČNĚ VYUŽITELNÁ PLOCHA VYHOVUJÍCÍ NA SDRUŽENÉ OSVĚTLENÍ

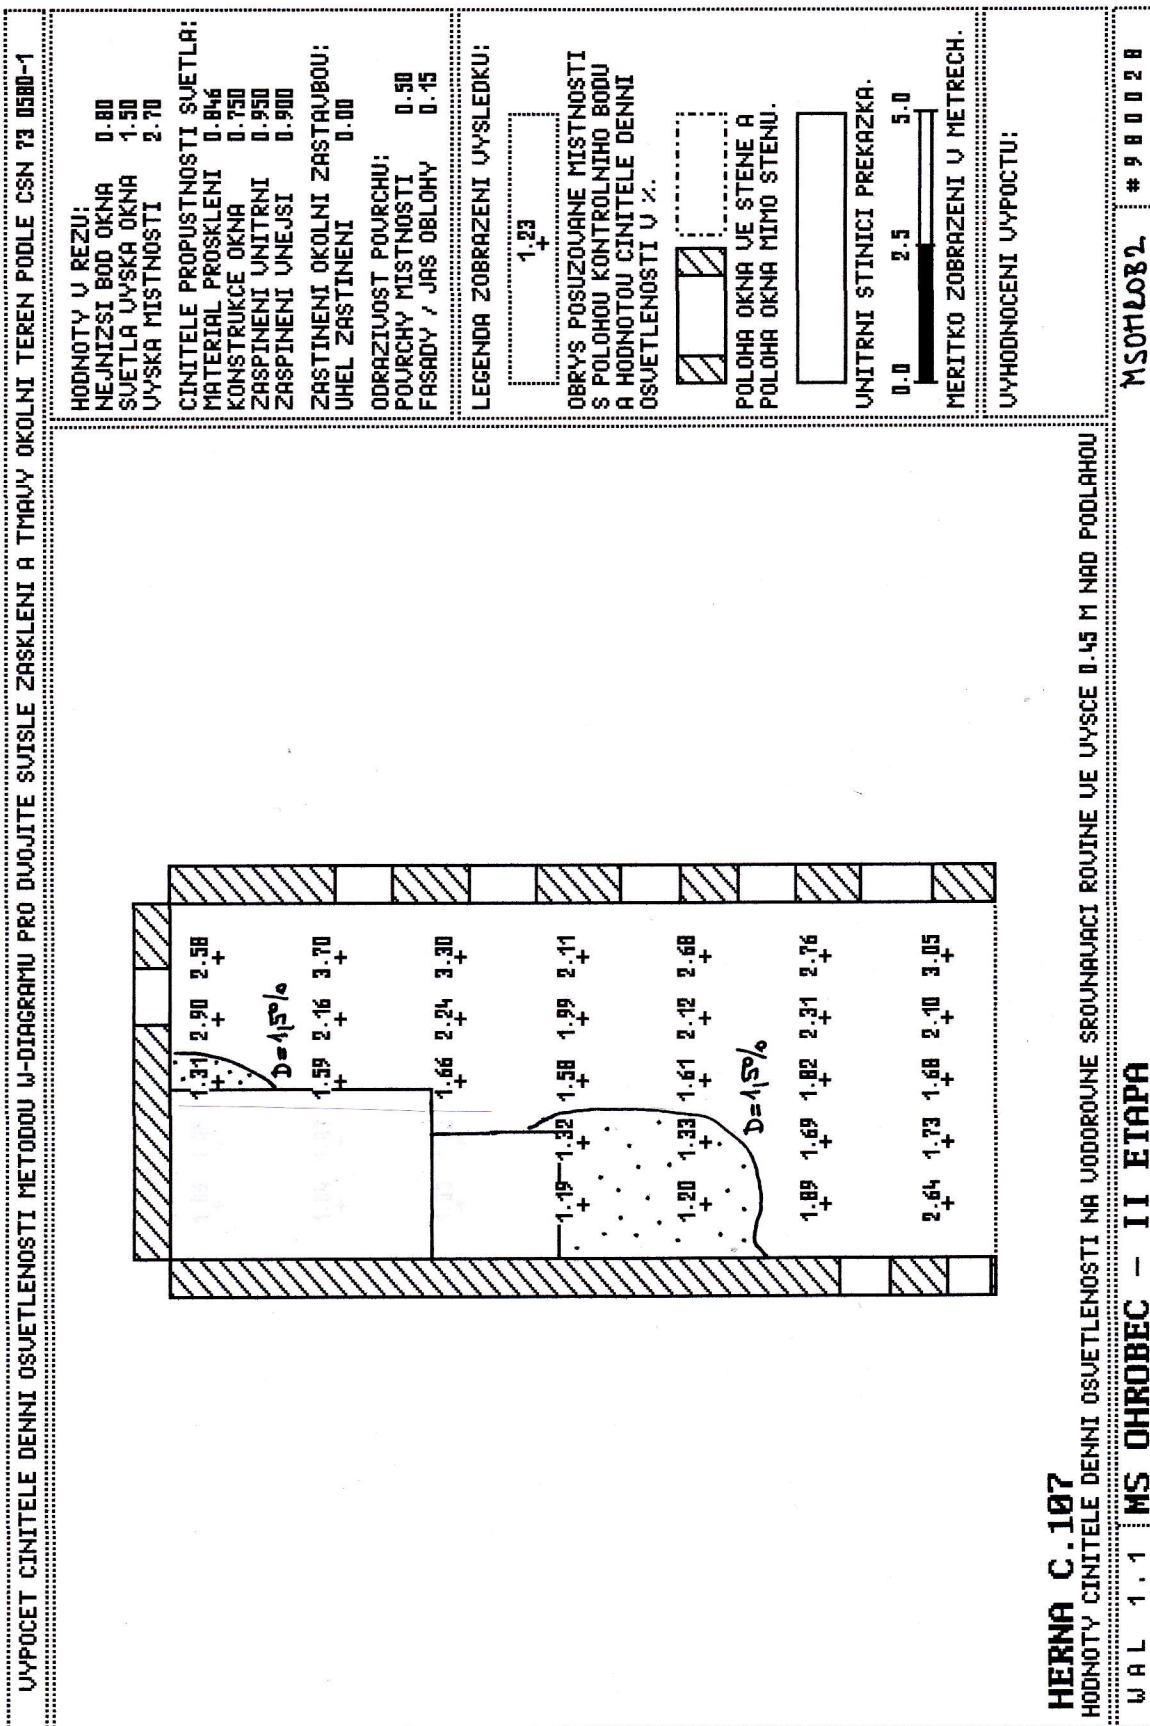

HODNOTY V REZU:	
NEJNÍŽŠÍ BOD OKNA	0.80
SUETLA VYŠKA OKNA	1.50
VYŠKA MÍSTNOSTI	2.70
CINITELE PROPUSTNOSTI SVĚTLA:	
MATERIÁL PROSKLENÍ	0.846
KONSTRUKCE OKNA	0.750
ZASTÍNENÍ VNITŘNÍ	0.950
ZASTÍNENÍ VNEJŠÍ	0.900
ZASTÍNENÍ OKOLNÍ ZASTAUBOU:	
UHEL ZASTÍNENÍ	0.00
ODRAZIVOST POUŘCHU:	
POURCHY MÍSTNOSTI	0.50
FASÁDY / JAS OBLOHY	0.15
LEGENDA ZOBRAZENÍ VÝSLEDKU:	
OBRYŠ POSUZOVANÉ MÍSTNOSTI	1.23
S POLOHOU KONTROLNÍHO BODU	
A HODNOTOU CINITELE DENNÍ	
OSVĚTLENOSTI V %	
POLOHA OKNA VE STĚNĚ A	
POLOHA OKNA MIMO STĚNU.	
UNITRNÍ STINICI PREKAZKA.	
0.0 2.5 5.0	
MERITKO ZOBRAZENÍ V METRECH.	
UÝHODNOCENÍ VÝPOČTU:	