


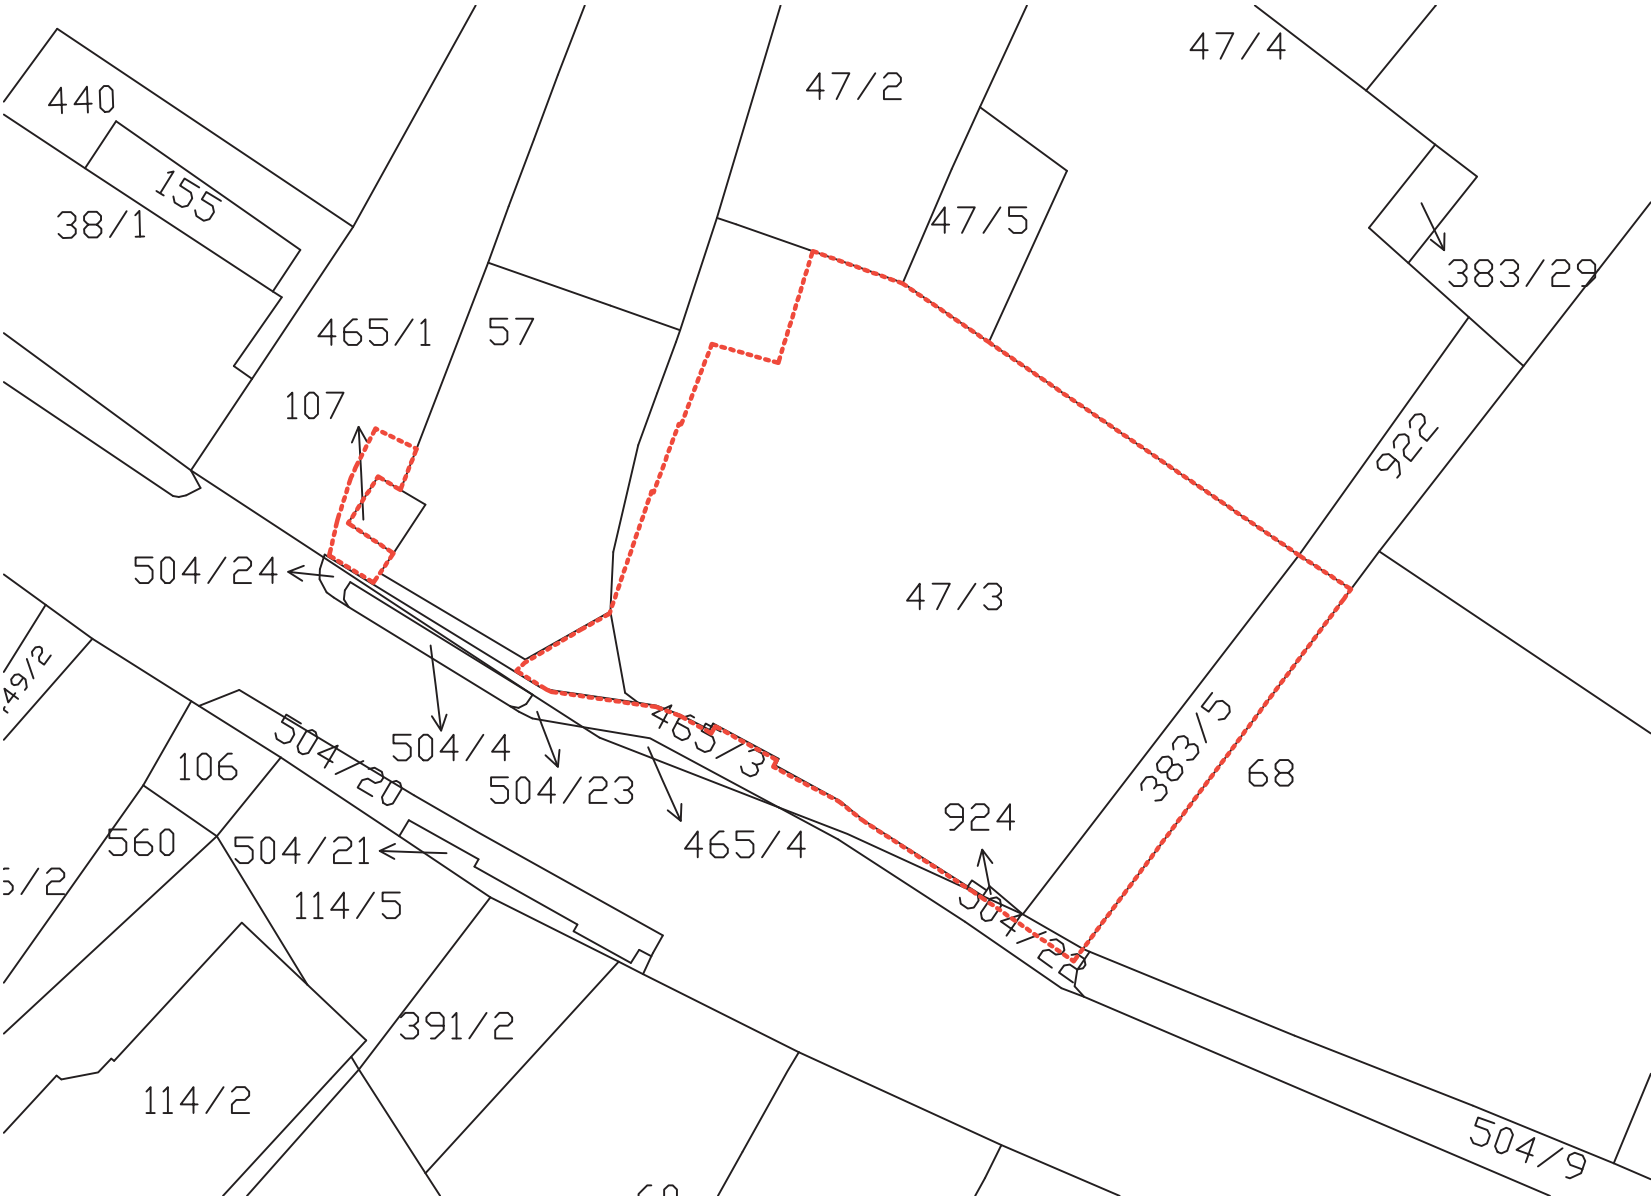

- NEDÍLNOU SOUČÁSTÍ TOHOTO PROJEKTU JE TECHNICKÁ ZPRÁVA.
- Veškeré nejasnosti či případy změny oproti projektu je nutno konzultovat s autory projektu.
- Autorská práva k tomuto výkresu náleží autorovi dokumentace a výkres nesmí být kopírován ani jiným způsobem reprodukován bez jeho souhlasu.
- Zhotovitel je povinen pracovat s projektem jako celkem. V případě, že vznikne potřeba úpravy projektového řešení, bude bez odkladu kontaktován zhotovitel dokumentace a úprava bude projednána a písemně schválena ve stavebním deníku.

LEGENDA:

- 383/5 parcelní číslo
- parcelní hranice
- - - hranice řešeného území

parcelní číslo	katastrální území	druh pozemku	vlastnické právo	způsob ochrany nemovitosti
383/5	Jelenice u Mělníka [691429]	ostatní plocha	Obec Malý Újezd, č. p. 95, 27731 Malý Újezd	chráněná ložisková území
465/1	Jelenice u Mělníka [691429]	ostatní plocha	Obec Malý Újezd, č. p. 95, 27731 Malý Újezd	chráněná ložisková území
465/3	Jelenice u Mělníka [691429]	ostatní plocha	Obec Malý Újezd, č. p. 95, 27731 Malý Újezd	chráněná ložisková území
47/3	Jelenice u Mělníka [691429]	zastavěná plocha a nádvoří	Obec Malý Újezd, č. p. 95, 27731 Malý Újezd	chráněná značka geodetického bodu; chráněná ložisková území
504/22	Jelenice u Mělníka [691429]	ostatní plocha	Obec Malý Újezd, č. p. 95, 27731 Malý Újezd	chráněná ložisková území
924	Jelenice u Mělníka [691429]	ostatní plocha	Obec Malý Újezd, č. p. 95, 27731 Malý Újezd	chráněná ložisková území

S - JTSK, Bpv
A K C E

OKOLÍ KULTURNÍHO DOMU VE VAVŘINCI

LOKALITA
Malý Újezd [535036], k.ú. Jelenice u Mělníka [691429]
P.č.: 383/5, 465/1, 465/3, 47/3, 504/22, 924

OBJEDNATEL
Obec Malý Újezd
Malý Újezd 95
277 31 Velký Borek
IČ: 00237043
ZHOTOVITEL

Land05 Ateliér zahradní a krajinářské architektury

Land05 s. r. o.
Prvního pluku 347/12a, 186 00 Praha 8 - Karlín
IČO: 07898860
DIČ: CZ07898860
T: +420 603 365 158, E: info@land05.cz
www.land05.cz

ZODPOVĚDNÝ PROJEKTANT ČÁSTI
Ing. Martina Forejtová, ČKA 03 779
VYPRACOVAL

Ing. Martina Forejtová
Ing. Berenika Pilařová
Ing. Marek Vrabec

DATUM STUPEŇ

10 / 2025 DPS

ČÁST

C. Situační výkresy
NÁZEV VÝKRESU

ZÁKRES DO KATASTRU NEMOVITOSTÍ

MĚŘÍTKO	FORMÁT	ČÍSLO VÝKRESU
1:500	2xA4	C.1
ČÍSLO PARÉ		