
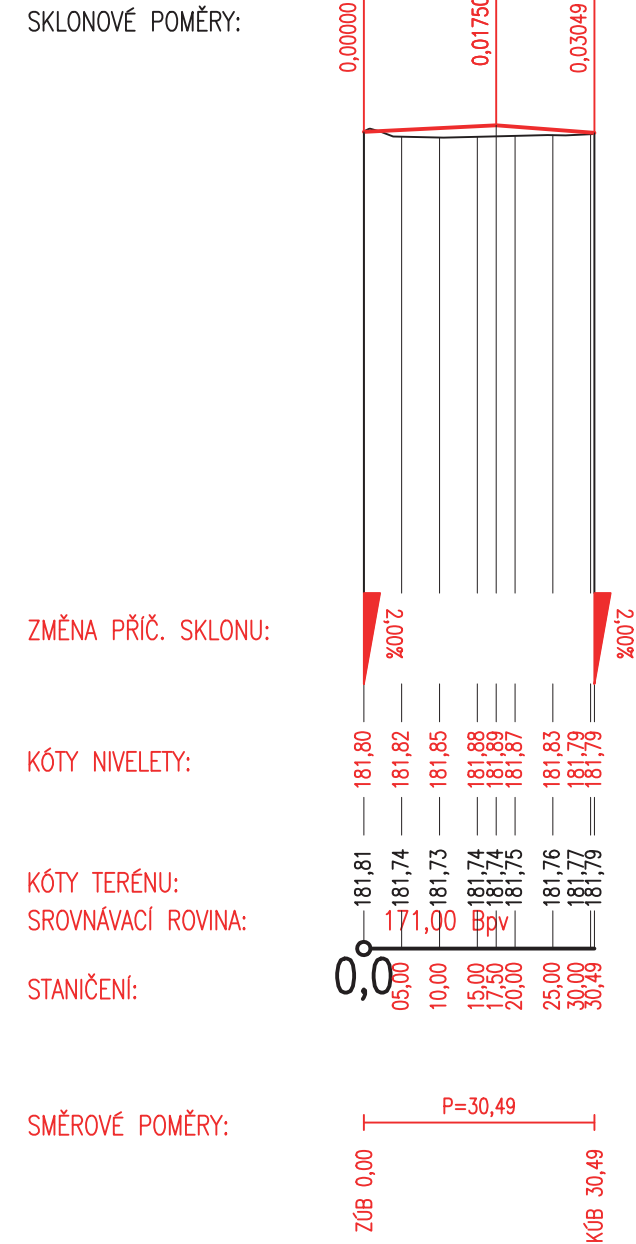


Podélný profil: VĚTEV B M 1:1000/100
Rozsah: km 0,00000 – km 0,03049

Podélný profil: VĚTEV A M 1:1000/100
Rozsah: km 0,00000 – km 0,03346

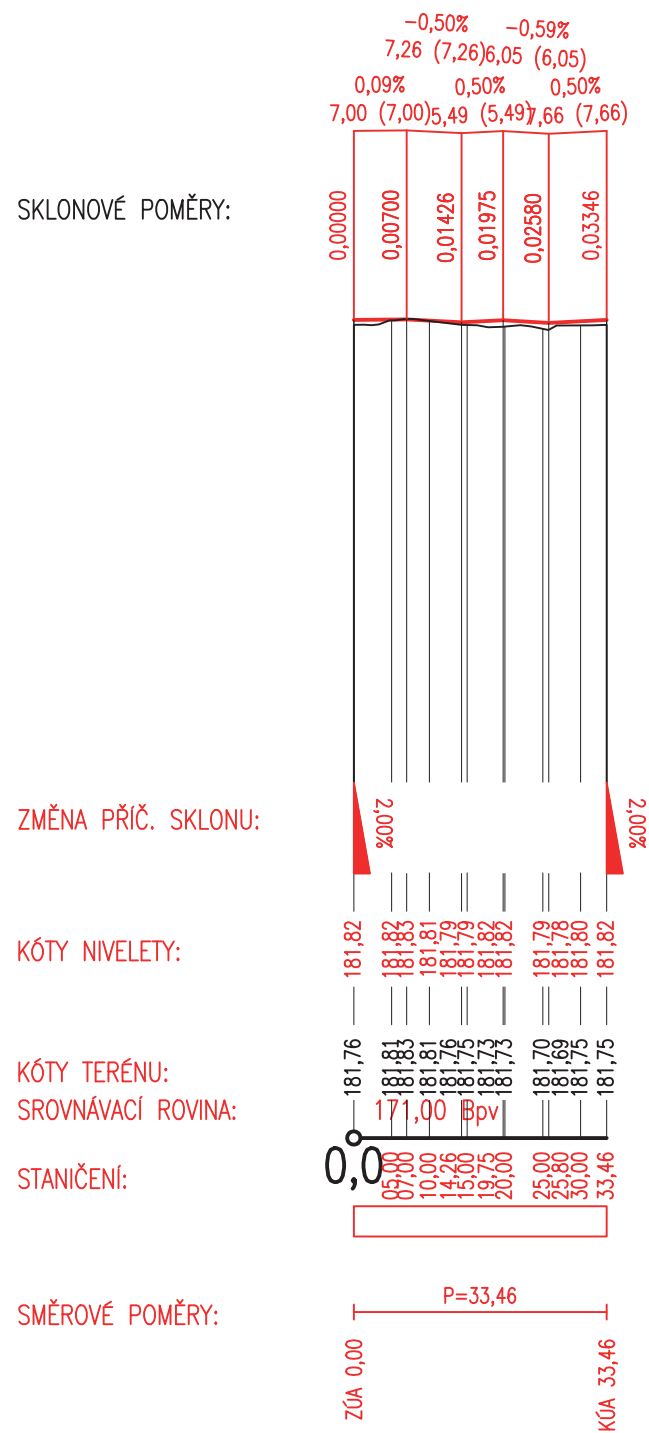

S - JTSK, Bpv
AKCE

OKOLÍ KULTURNÍHO
DOMU VE VAVŘINČI

LOKALITA
Malý Újezd [535036], k.ú. Jelenice u Mělníka [691429]
P.č.: 383/5, 465/1, 465/3, 47/3, 504/22, 924

OBJEDNATEL
Obec Malý Újezd
Malý Újezd 95
277 31 Velký Borek
IČ: 00237043

ZHOTOVITEL
Land05 Ateliér zahradní a krajinářské architektury
Land05 s. r. o.
Prvního pluku 347/12a, 186 00 Praha 8 - Karlín
IČO: 07898860
DIČ: CZ07898860
T: +420 603 365 158, E: info@land05.cz
www.land05.cz

ZODPOVĚDNÝ PROJEKTANT ČÁSTI
Ing. Michal Fott, ČKAIT 0012876
VYPRACOVAL
Ing. Michal Fott

DATUM	STUPEŇ
10 / 2025	DPS
ČÁST	
D.1 Cesty a zpevněné plochy	
NÁZEV VÝKRESU	

MĚŘÍTKO	FORMÁT	ČÍSLO VÝKRESU
1:1000/100	2xA4	D.1.3
ČÍSLO PARÉ		