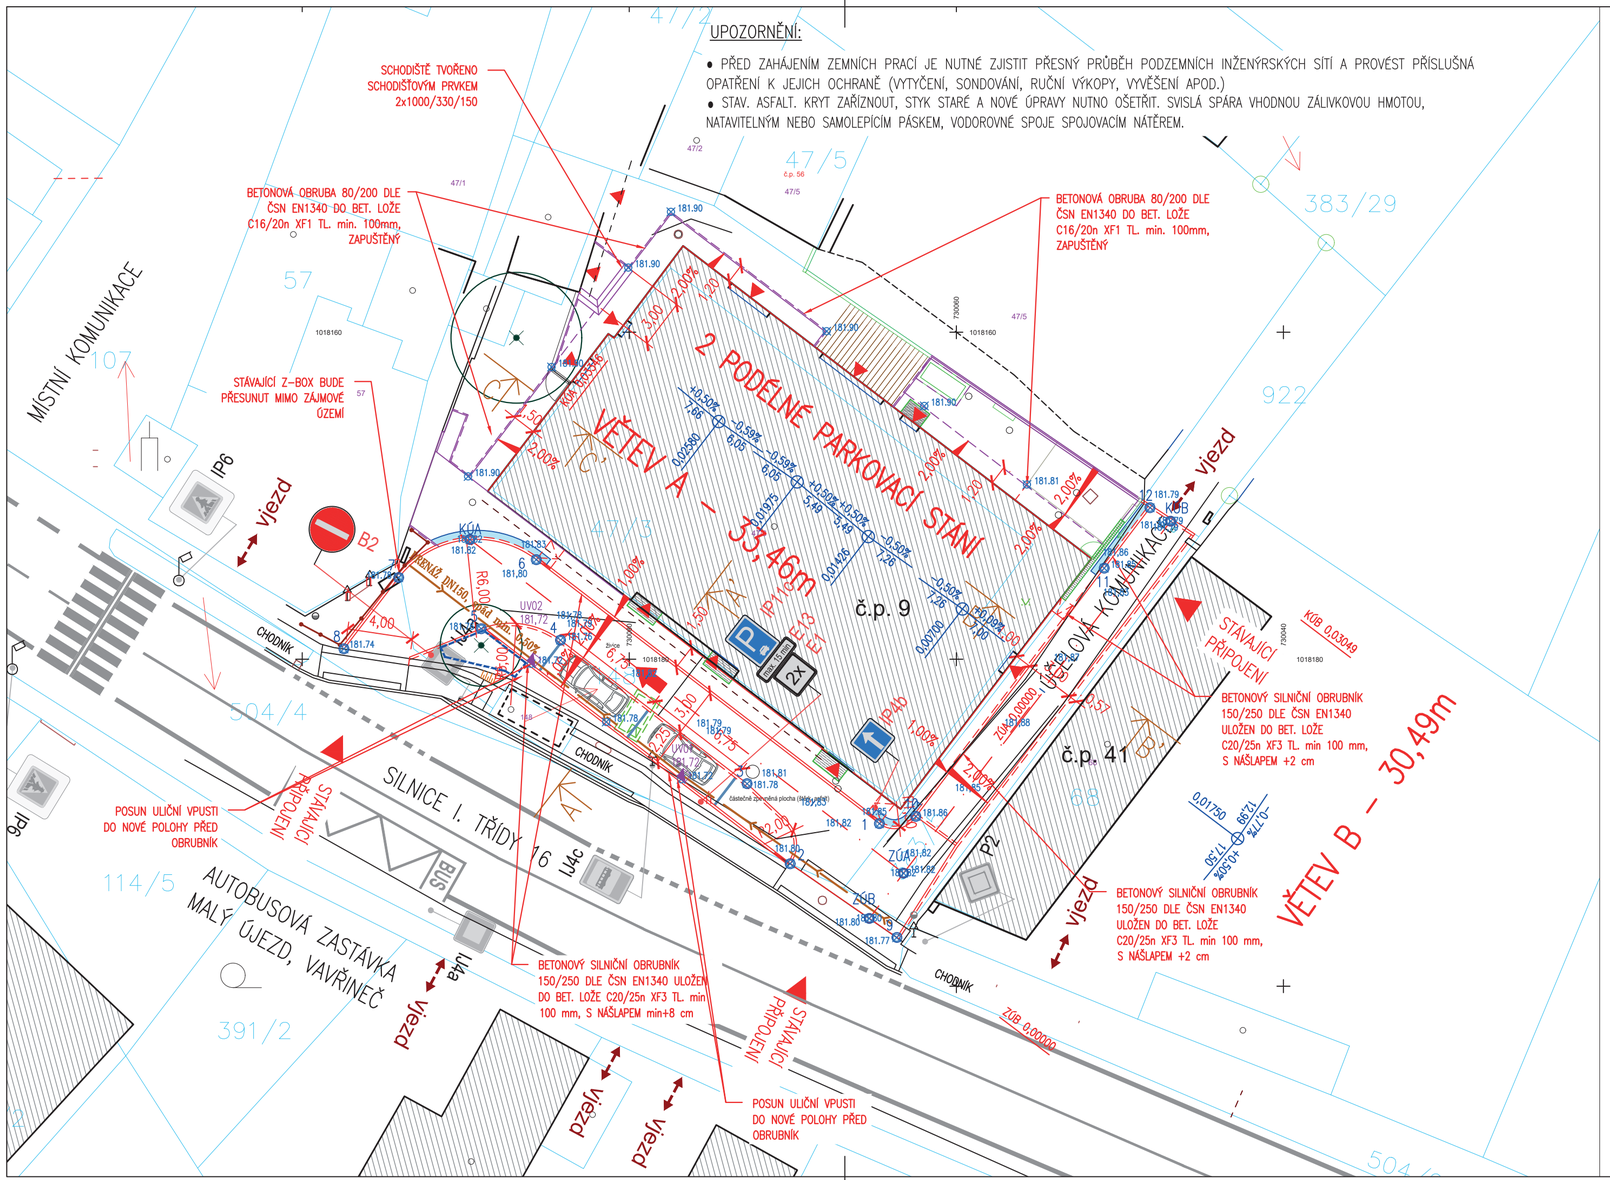

UPOZORNĚNÍ:

- PŘED ZAHÁJENÍM ZEMNÍCH PRACÍ JE NUTNÉ ZJISTIT PŘESNÝ PRŮBĚH PODZEMNÍCH INŽENÝRSKÝCH SÍTÍ A PROVÉST PŘÍSLUŠNÁ OPATŘENÍ K JEJICH OCHRANĚ (VYTYČENÍ, SONDOVÁNÍ, RUČNÍ VÝKOPY, VYVĚŠENÍ APOD.)
- STAV. ASFALT. KRYT ZAŘÍZNOUT, STYK STARÉ A NOVÉ ÚPRAVY NUTNO OŠETŘIT. SVISLÁ SPÁRA VHODNOU ZÁLIVKOVOU HMOTOU, NATAVITELNÝM NEBO SAMOLEPÍCÍM PÁSKEM, VODOROVNÉ SPOJE SPOJOVACÍM NÁTĚREM.

VYTYČOVACÍ BODY

BOD	X	Y	Z
ZÚA	1 018 193,089	730 063,224	181,82
KÚA	1 018 172,683	730 089,745	181,82
ZÚB	1 018 195,860	730 065,326	181,80
KÚB	1 018 171,559	730 046,896	181,79
1	1 018 190,061	730 064,699	181,85
2	1 018 192,514	730 070,161	181,80
3	1 018 187,617	730 072,795	181,78
4	1 018 178,838	730 084,203	181,76
5	1 018 178,135	730 089,051	181,76
6	1 018 173,913	730 085,683	181,83
7	1 018 175,011	730 094,099	181,78
8	1 018 179,369	730 097,443	181,74
9	1 018 197,034	730 063,648	181,77
10	1 018 189,617	730 062,474	181,86
11	1 018 174,431	730 050,957	181,85
12	1 018 170,736	730 048,154	181,79

S - JTSK, Bpv

AKCE

OKOLÍ KULTURNÍHO DOMU VE VAVŘINCI

LOKALITA

Malý Újezd [535036], k.ú. Jelenice u Mělníka [691429]
P.č.: 383/5, 465/1, 465/3, 47/3, 504/22, 924

OBJEDNATEL

Obec Malý Újezd
Malý Újezd 95
277 31 Velký Borek
IČ: 00237043

ZHOTOVITEL

Land05 Ateliér zahradní a krajinářské architektury

Land05 s. r. o.
Prvního pluku 347/12a, 186 00 Praha 8 - Karlín
IČO: 07898860
DIČ: CZ07898860
T: +420 603 365 158, E: info@land05.cz
www.land05.cz

ZODPOVĚDNÝ PROJEKTANT ČÁSTI

Ing. Michal Fott, ČKAIT 0012876

VYPRACOVAL

Ing. Michal Fott

DATUM	STUPEŇ
10 / 2025	DPS

ČÁST

D.1 Cesty a zpevněné plochy

NÁZEV VÝKRESU

VYTYČOVACÍ VÝKRES

MĚŘÍTKO	FORMÁT	ČÍSLO VÝKRESU
1:250	3xA4	D.1.6

ČÍSLO PARÉ

Digitálně podepsal
Ing. Martina Forejtová
Datum: 2025.10.22
15:42:48 +02'00'