


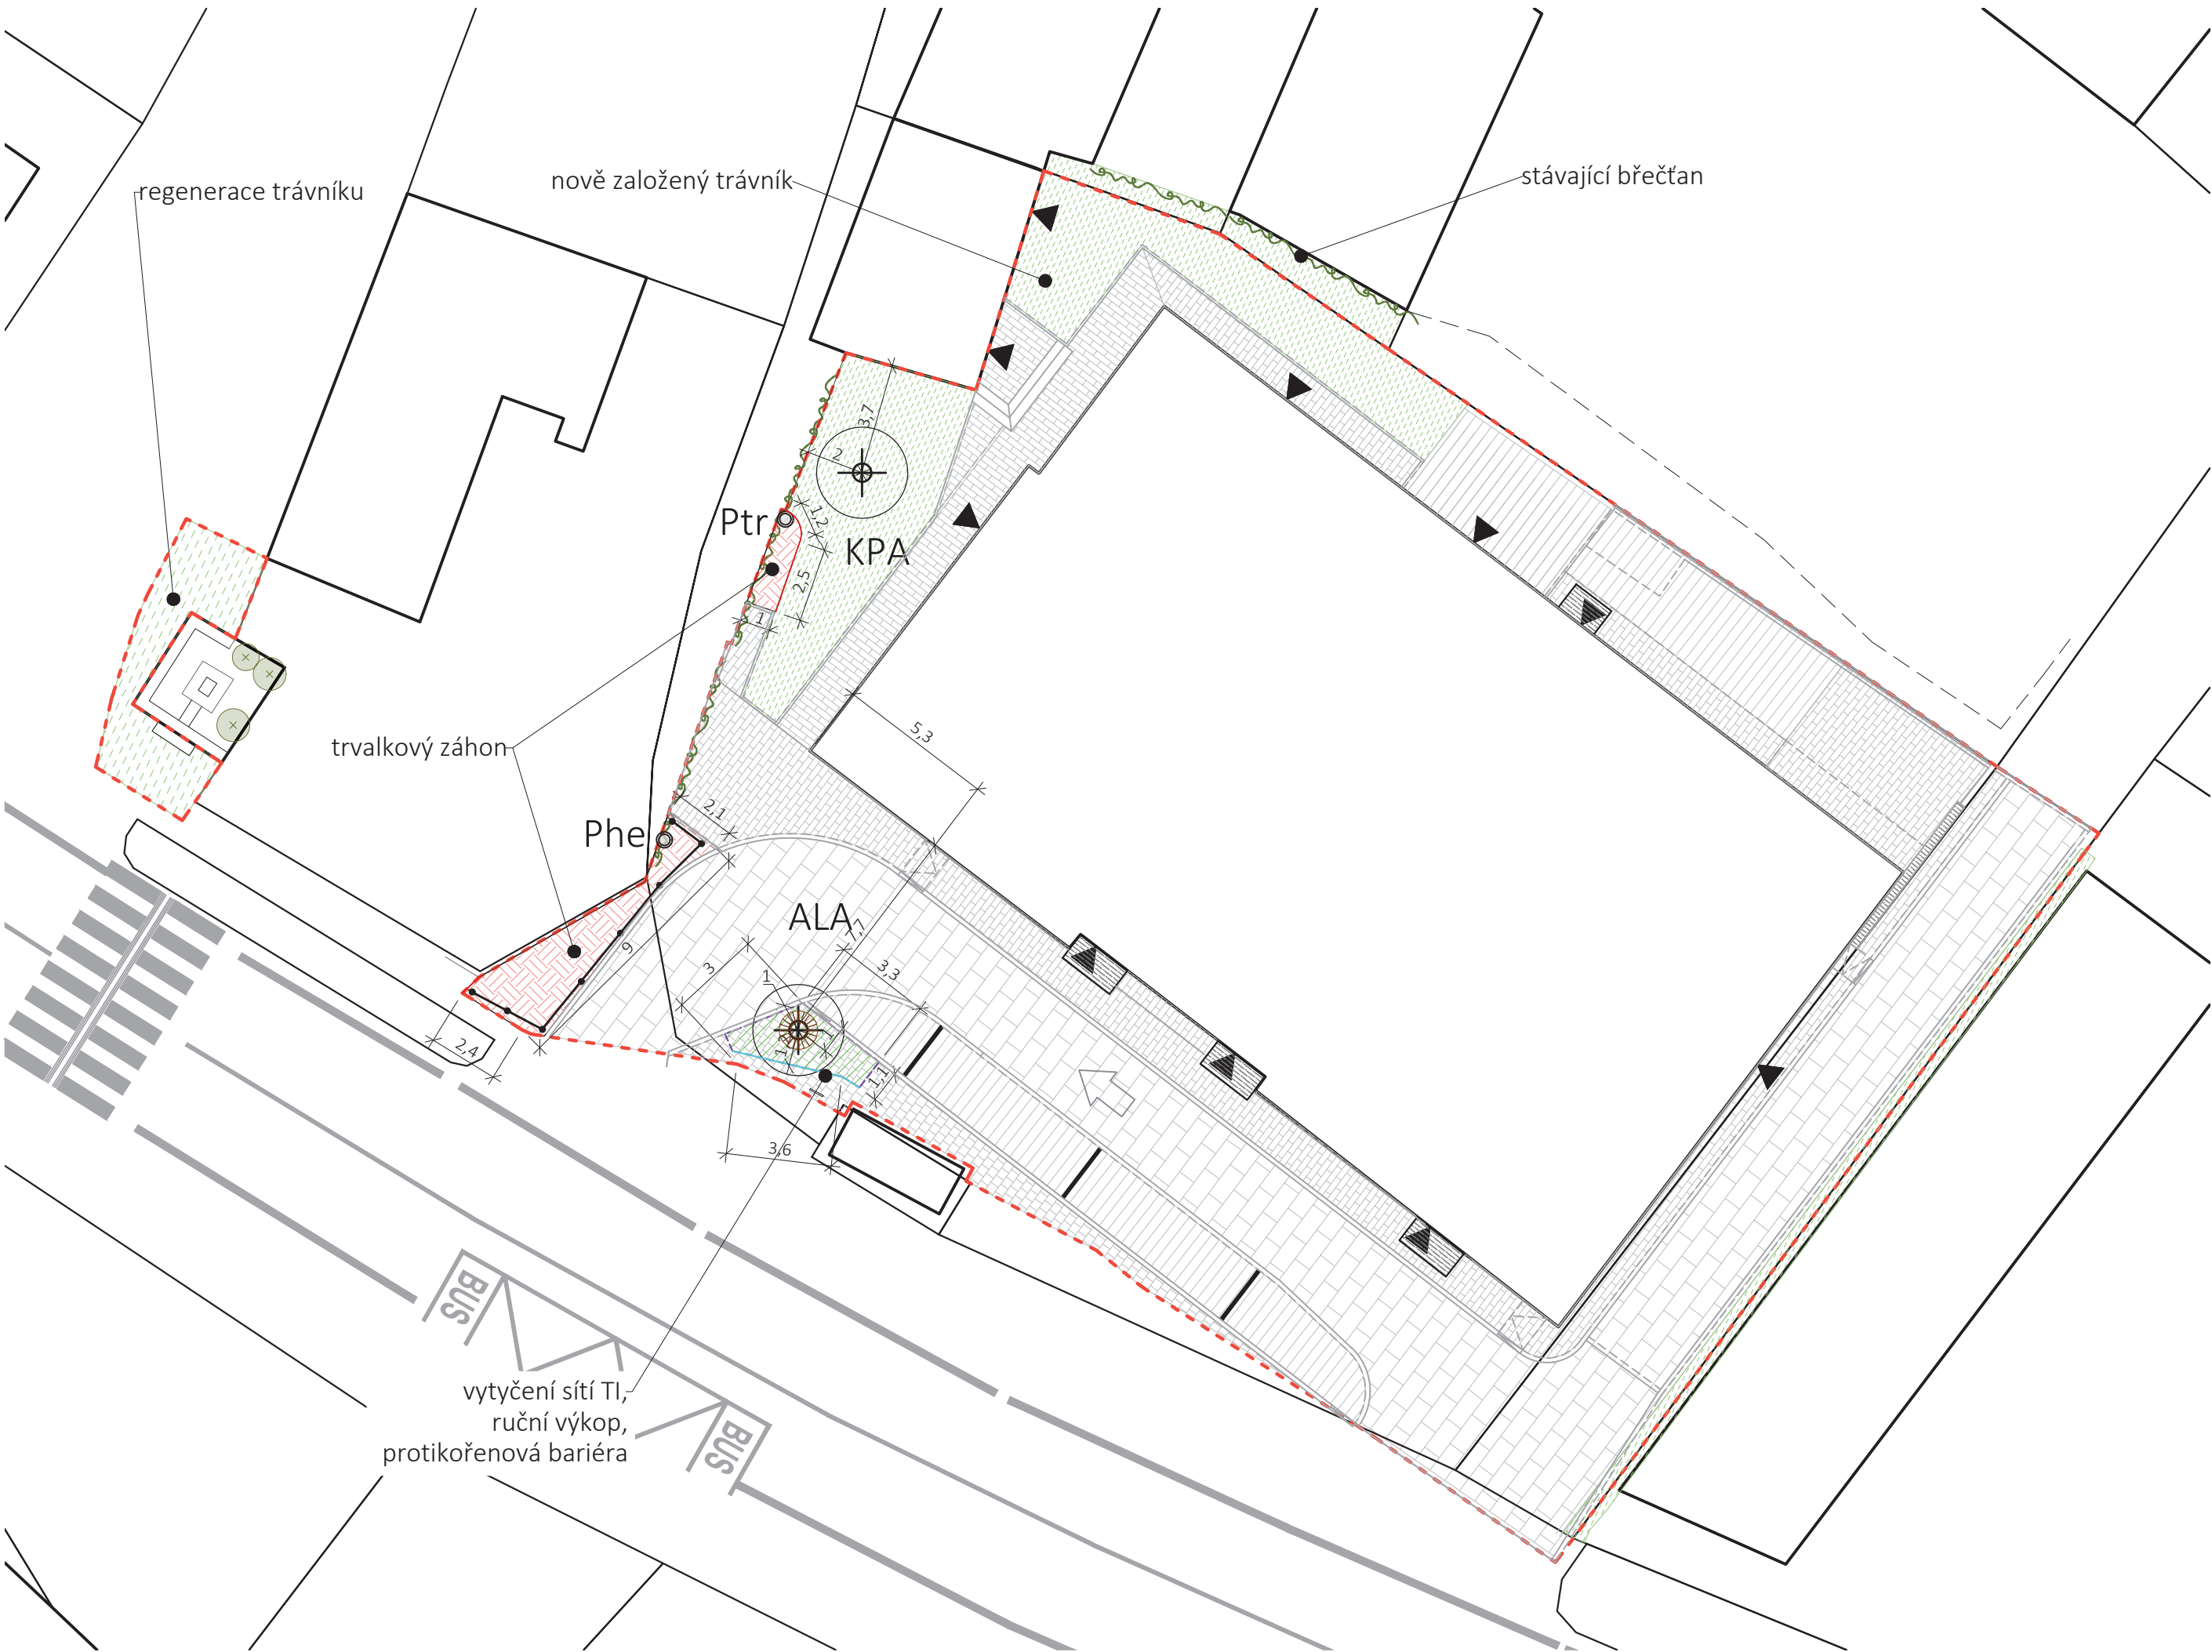

- KÓTOVÁNO V METRECH
- NEDÍLNOU SOUČÁSTÍ TOHOTO PROJEKTU JE TECHNICKÁ ZPRÁVA.
- VEŠKERÉ ROZMĚRY JE TŘEBA OVĚŘIT V TERÉNU DLE STÁVAJÍCÍHO STAVU.
- Veškeré nejasnosti či případy změny oproti projektu je nutno konzultovat s autory projektu.
- Autorská práva k tomuto výkresu náleží autorovi dokumentace a výkres nesmí být kopírován ani jiným způsobem reprodukován bez jeho souhlasu.
- Zhotovitel je povinen pracovat s projektem jako celkem. V případě, že vznikne potřeba úpravy projektového řešení, bude bez odkladu kontaktován zhotovitel dokumentace a úprava bude projednána a písemně schválena ve stavebním deníku.

SORTIMENT STROMŮ				
zkratka	latinský název	český název	označení výpěstku	kusů
ALA	<i>Amelanchier lamarckii</i>	muchovník Lamarckův	VK 3xp 12-14 (bal)	1
	'Ballerina'	'Ballerina'		
KPA	<i>Koelreuteria paniculata</i>	svítel latnatý	VK 3xp 12-14 (bal)	1
Celkem:				2

SORTIMENT POPÍNAVÝCH ROSTLIN				
zkratka	latinský název	český název	označení výpěstku	kusů
Phe	<i>Parthenocissus henryana</i>	přísavník Henryův	K11	1
Ptr	<i>Parthenocissus tricuspidata</i>	přísavník trojlaločný	K11	1
Celkem:				2

LEGENDA:

- KPA listnatý strom navrhovaný - vysokokmen
- Ptr pnoucí rostliny navržené
- pnoucí rostliny stávající
- keř stávající
- prokořenitelný prostor - strukturální substrát
- protikořenová bariéra
- stromová mříž Ø 125 cm kotvená na betonový základ
- dřevěný oplůtek kolem záhonu
- ocelová pásovina
- trvalkový záhon
- travobylinný porost nově založený
- travobylinný porost regenerovaný

- vozovka a samostatný sjezd - vodopropustná dlažba lasturová
- parkovací plochy - betonová distanční dlažba lasturová
- pochozí plocha - betonová dlažba maloformátová lasturová
- chodník - betonová dlažba maloformátová šedá
- betonový pas pro posuvnou bránu
- rohož před vstupem na betonovém základu
- vstup
- stávající vybavení
- stávající oplocení
- parcelní hranice
- budovy
- hranice řešeného území

S - JTSK, Bpv
A K C E

OKOLÍ KULTURNÍHO DOMU VE VAVŘINCI

LOKALITA
Malý Újezd [535036], k.ú. Jelenice u Mělníka [691429]
P.č.: 383/5, 465/1, 465/3, 47/3, 504/22, 924

OBJEDNATEL
Obec Malý Újezd
Malý Újezd 95
277 31 Velký Borek
IČ: 00237043

ZHOTOVITEL
Land05 Ateliér zahradní a krajinné architektury
Land05 s. r. o.
Prvního pluku 347/12a, 186 00 Praha 8 - Karlín
IČO: 07898860
DIČ: CZ07898860
T: +420 603 365 158, E: info@land05.cz
www.land05.cz

ZODPOVĚDNÝ PROJEKTANT ČÁSTI
Ing. Martina Forejtová, ČKA 03 779

VYPRACOVAL
Ing. Martina Forejtová
Ing. Berenika Pilařová
Ing. Marek Vrabec

DATUM
10 / 2025

ČÁST
D.2 Krajinná úprava a mobiliář

NÁZEV VÝKRESU
VÝKRES VEGETAČNÍCH ÚPRAV
MĚŘÍTKO
1:200

FORMÁT
3xA4

ČÍSLO VÝKRESU
D.2.3

ČÍSLO PARÉ