


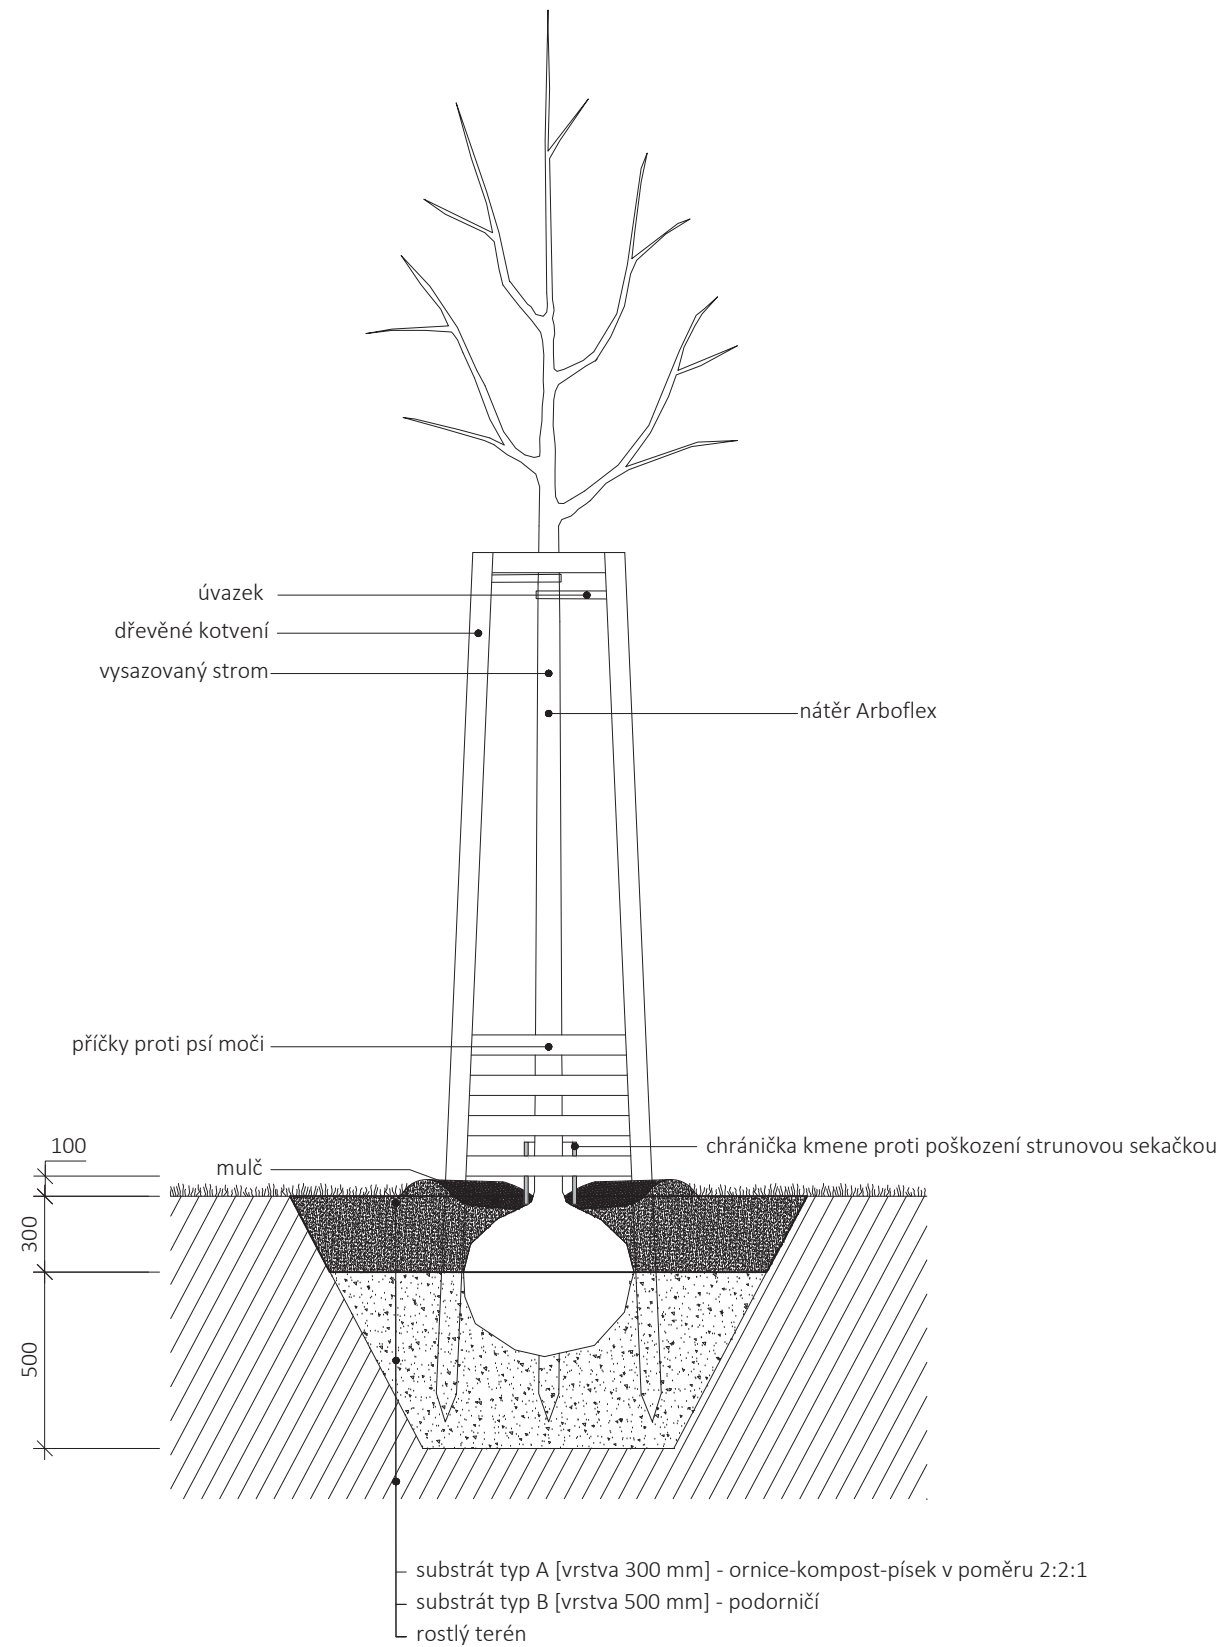

- KÓTOVÁNO V MILIMETRECH
- NEDÍLNOU SOUČÁSTÍ TOHOTO PROJEKTU JE TECHNICKÁ ZPRÁVA.
- ZKONTROLUJTE VŠECHNY ROZMĚRY VÝŠKOVÉ ÚROVNĚ A POZICI INŽENÝRSKÝCH SÍTÍ PŘED ZAPOČETÍM PRACÍ.
- Veškeré nejasnosti či případy změny oproti projektu je nutno konzultovat s autory projektu.
- Autorská práva k tomuto výkresu náleží autorovi dokumentace a výkres nesmí být kopírován ani jiným způsobem reprodukován bez jeho souhlasu.
- Zhotovitel je povinen pracovat s projektem jako celkem. V případě, že vznikne potřeba úpravy projektového řešení, bude bez odkladu kontaktován zhotovitel dokumentace a úprava bude projednána a písemně schválena ve stavebním deníku.

S - JTSK, Bpv
A K C E

OKOLÍ KULTURNÍHO DOMU VE VAVŘINCI

LOKALITA
Malý Újezd [535036], k.ú. Jelenice u Mělníka [691429]
P.č.: 383/5, 465/1, 465/3, 47/3, 504/22, 924

OBJEDNATEL
Obec Malý Újezd
Malý Újezd 95
277 31 Velký Borek
IČ: 00237043

ZHOTOVITEL

Land05 Ateliér zahradní a krajinářské architektury

Land05 s. r. o.
Prvního pluku 347/12a, 186 00 Praha 8 - Karlín
IČO: 07898860
DIČ: CZ07898860
T: +420 603 365 158, E: info@land05.cz
www.land05.cz

ZODPOVĚDNÝ PROJEKTANT ČÁSTI

Ing. Martina Forejtová, ČKA 03 779

VYPRACOVAL

Ing. Martina Forejtová
Ing. Berenika Pilařová
Ing. Marek Vrabec

DATUM STUPEŇ

10 / 2025 DPS

ČÁST

D.2 Krajinářské úpravy a mobiliář

NÁZEV VÝKRESU

VÝSADBA STROMU DO ROSTLÉHO TERÉNU

MĚŘÍTKO FORMÁT ČÍSLO VÝKRESU

1:30 2xA4 D.2.5

ČÍSLO PARÉ